

SITUASJONSKART

Gnr/Bnr: 502/37
Adresse: Skjelvik 41
Eigar/søkar: Ståle Reigstad

Kvalitet :


Målestokk: 1:500
Dato: 21.06.2021



Gjeldande plan : Kommuneplan for Radøy kommune 2019
Planformål : LNF
Vår referanse: rahoas

- | | | | |
|--|------------------------|--|------------|
| | Gjerde | | Bolighus |
| | Usikker eigedomsgranse | | Andre bygg |
| | Målt eigedomsgranse | | |

Sign.

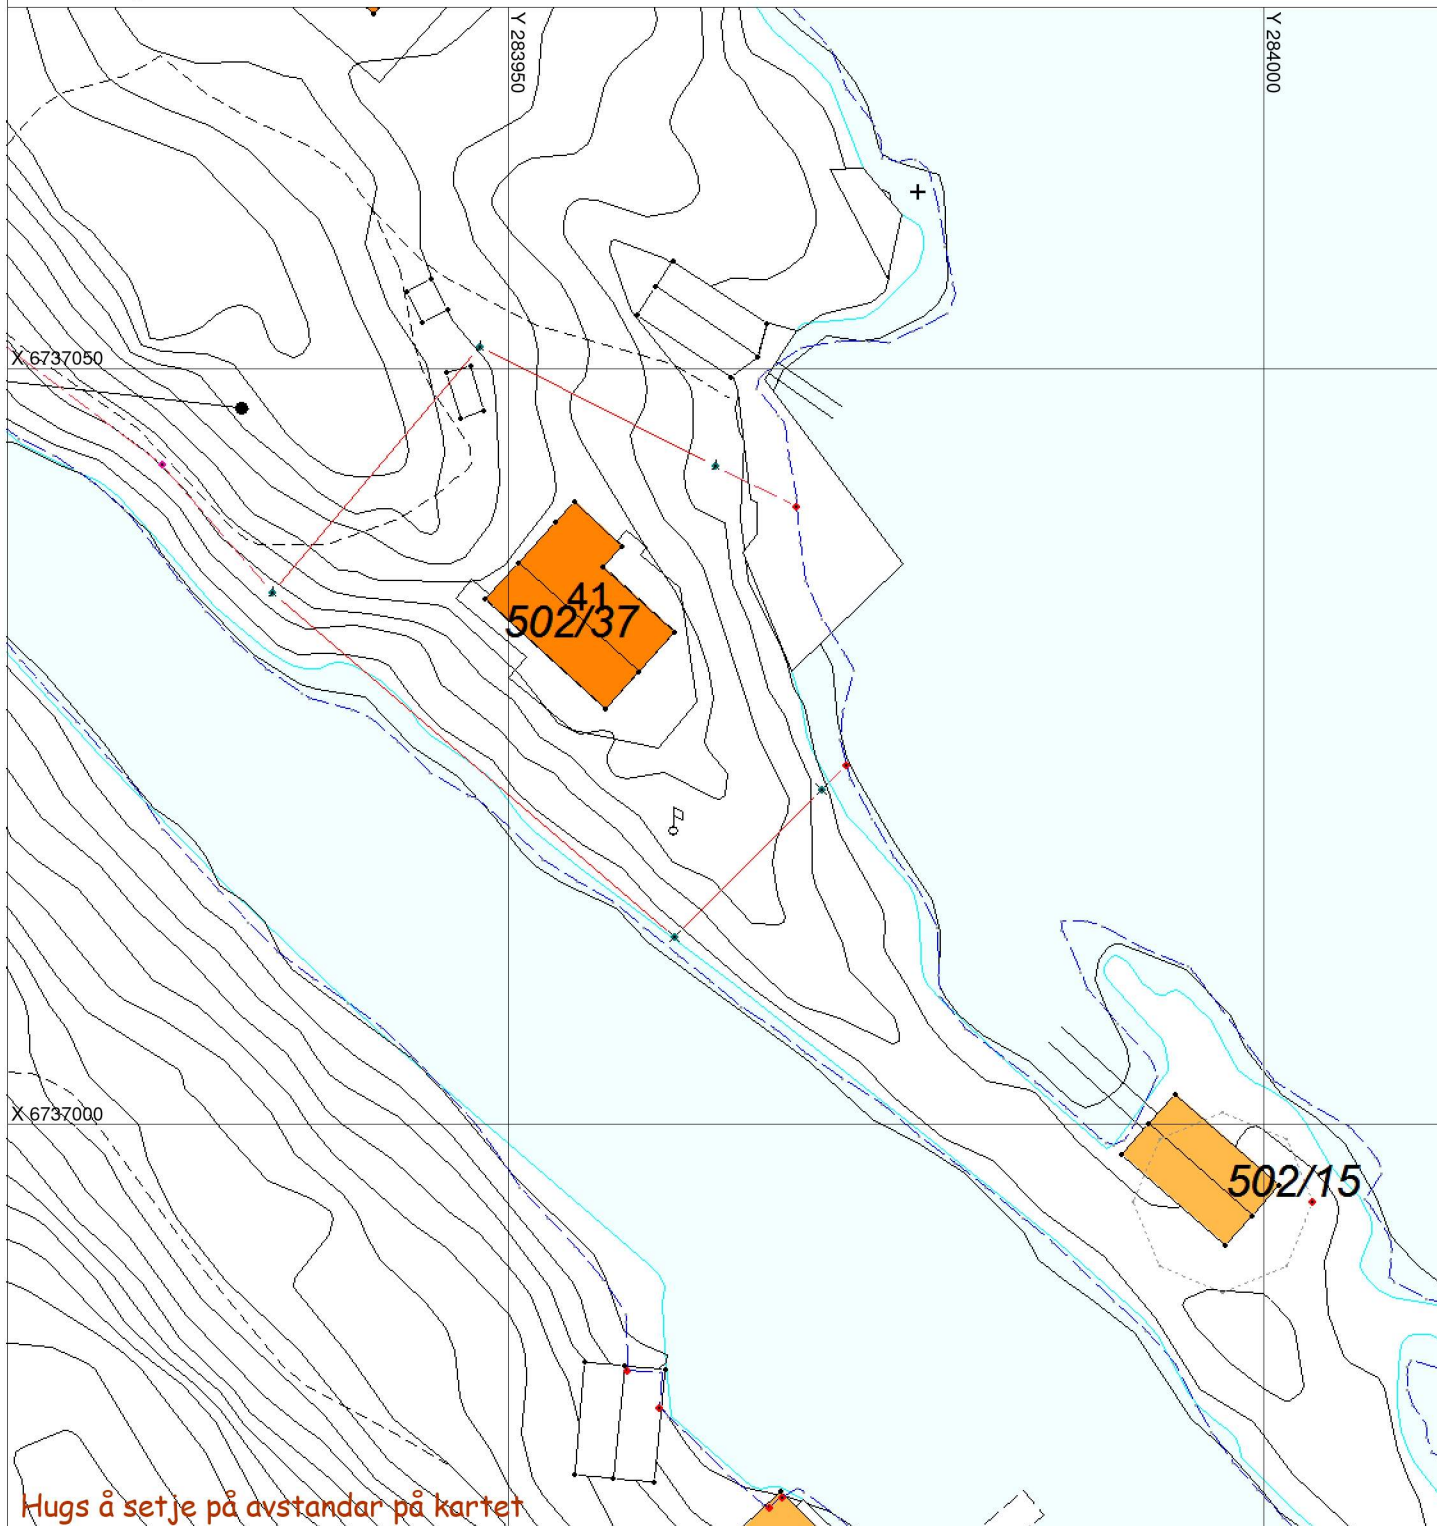

Hugs å setje på avstandar på kartet

SITUASJONSPLAN



Tiltak

Underskrift Situasjonsplan

Dato