

SITUASJONSKART

Gnr/Bnr: 502/37
Adresse: Skjelvik 41
Eigar/søkar: Ståle Reigstad

Kvalitet :

Gjeldande plan : Kommuneplan for Radøy kommune 2019
Planformål : LNF


Vår referanse: rahoas

Sign.

Målestokk: 1:5000
Dato: 21.06.2021



- | | | | |
|--|------------------------|--|------------|
| | Gjerde | | Bolighus |
| | Usikker eigedomsgrense | | Andre bygg |
| | Målt eigedomsgrense | | |

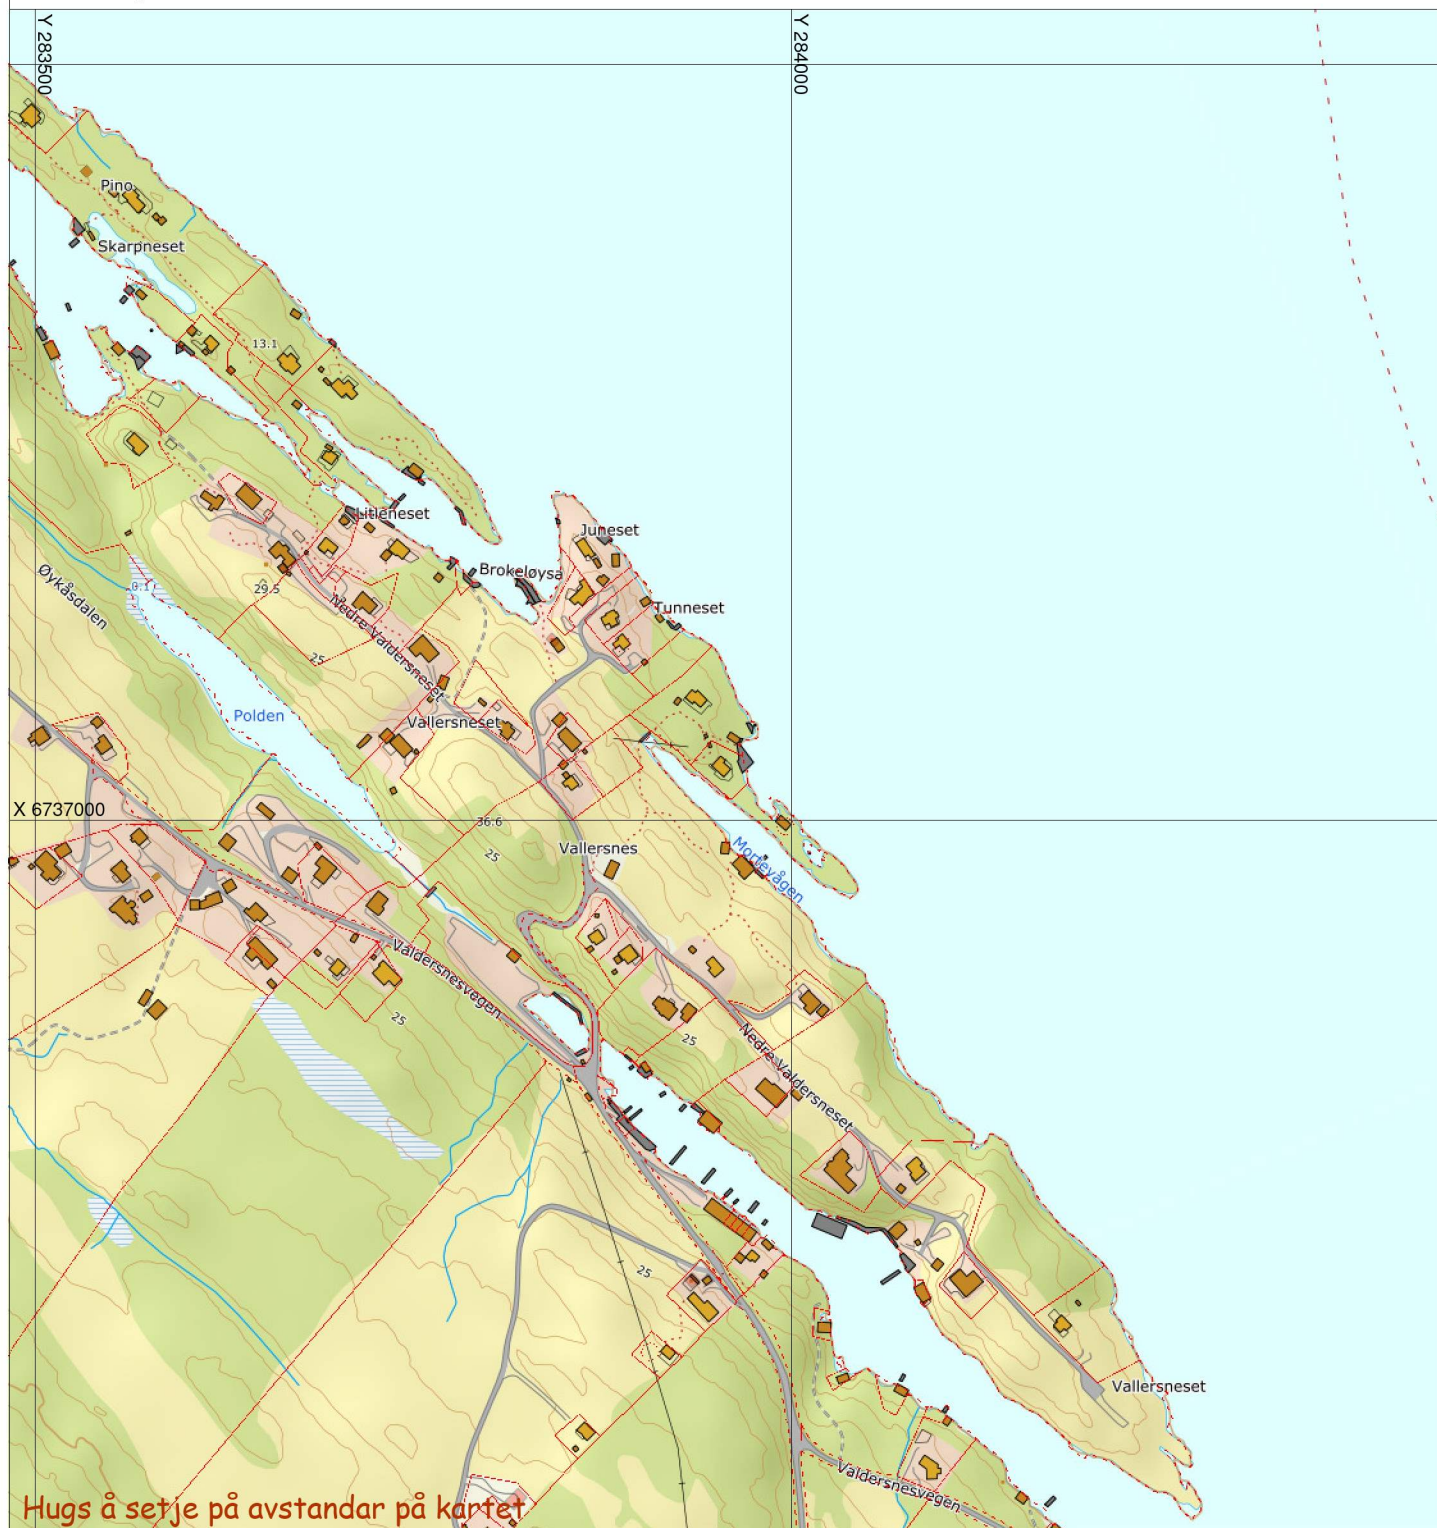

Hugs å setje på avstandar på kartet

SITUASJONSPLAN



Tiltak

Underskrift Situasjonsplan

Dato