


BYGGESØKNADSTEGNING
Fasade 1 og 2

| | | | | |
|---|--|---------------------|-------------------------------|--|
| Tiltakshaver: Bachmann Nilsen | Tiltak: Lindås Kommune | Gnr./Bnr. 196/68 | Prosjektnr. 1055-19 | |
| | | | Org. nr. 976598407 | |
| Leverandør: Seim Bygg AS Nesbrekka 28 Seim 5912 | ANSVARLIG PROSJEKTERENDE: Dakark AS | A3 | MÅL: 1:200 | |
| | | | DATO: 07.05.19 | |
| TEGNINGENE MÅ IKKE KOPIERES ELLER BENYTTES VED UTFØRELSE AV ARBEIDER UTEN MEDVIRKNING FRA DAKARK AS TEGNINGENE ER IKKE GYLDIG UTEN KVALITETSIKRINGSYSTEMET TIL DAKARK AS | | | www.byggmann.no | |
| | | | TEGNER: NJR | |
| | | | Tegningsnr. 501 | |

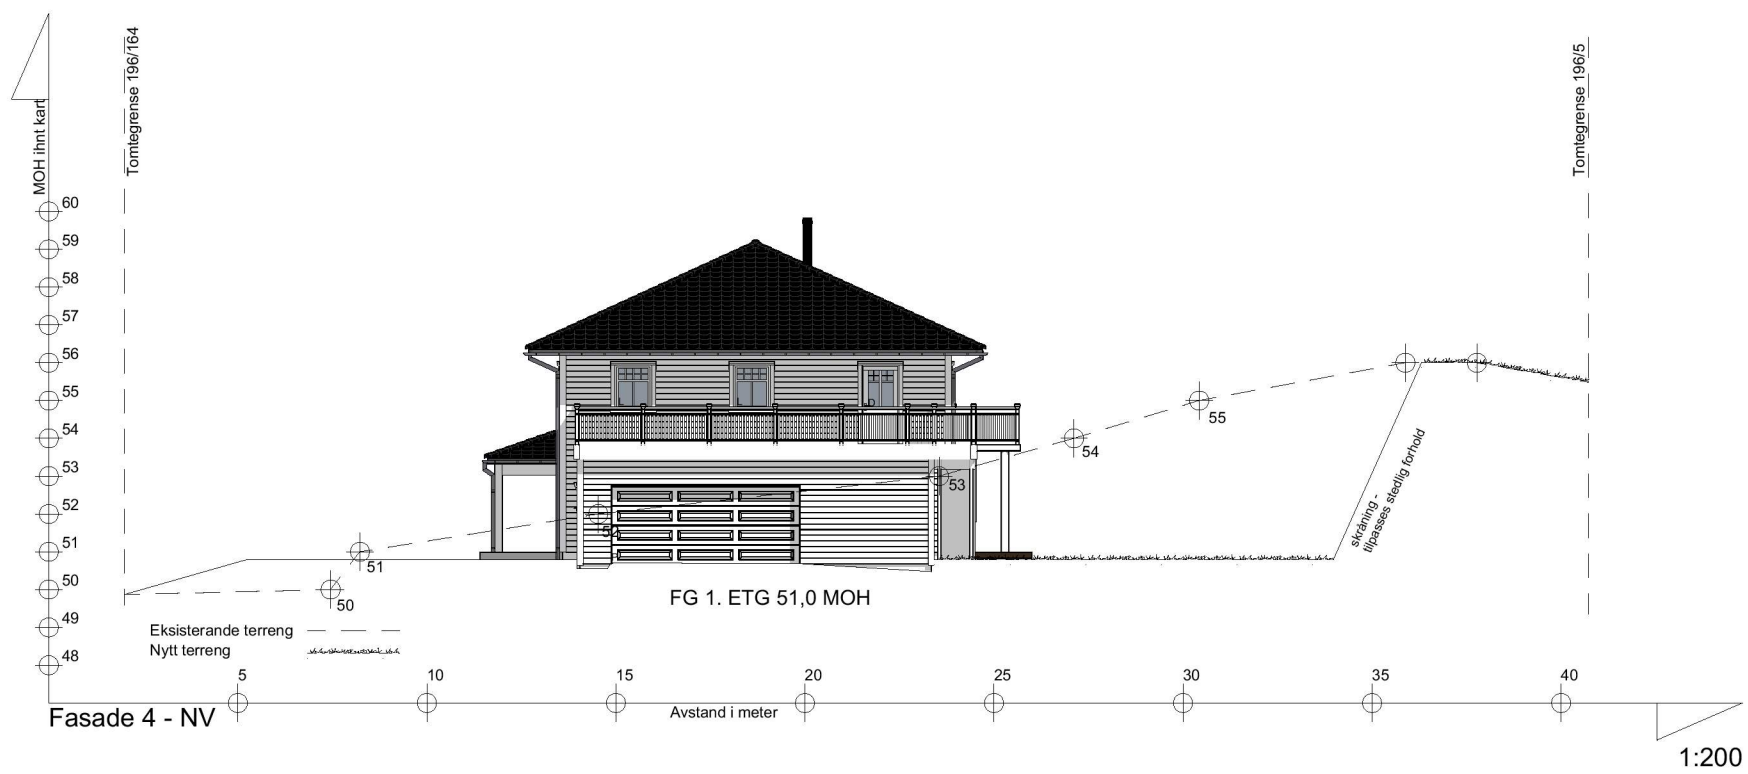


BYGGESØKNADSTEGNING
Fasade 3 og 4

BYGGMANN®

| | | |
|---|--|---------------------|
| Tiltakshaver: Bachmann Nilsen | Tiltak: Lindås Kommune | Gnr./Bnr. 196/68 |
| Leverandør: Seim Bygg AS Nesbrekka 28 Seim 5912 | ANSVARLIG PROSJEKTERENDE: Dakark AS | A3 |
| <small>TEGNINGENE MÅ IKKE KOPIERES ELLER BENYTTES VED UTFØRELSE AV ARBEIDER UTEN MEDVIRKNING FRA DAKARK AS TEGNINGENE ER IKKE GYLDIG UTEN KVALITETSIKRINGSYSTEMET TIL DAKARK AS</small> | | |

| | |
|-------------------|------------------------|
| MÅL: 1:200 | Prosjektnr. 1055-19 |
| DATO: 07.05.19 | Org. nr. 976598407 |
| TEGNER: NJR | Tegningsnr. 502 |
| www.byggmann.no | |



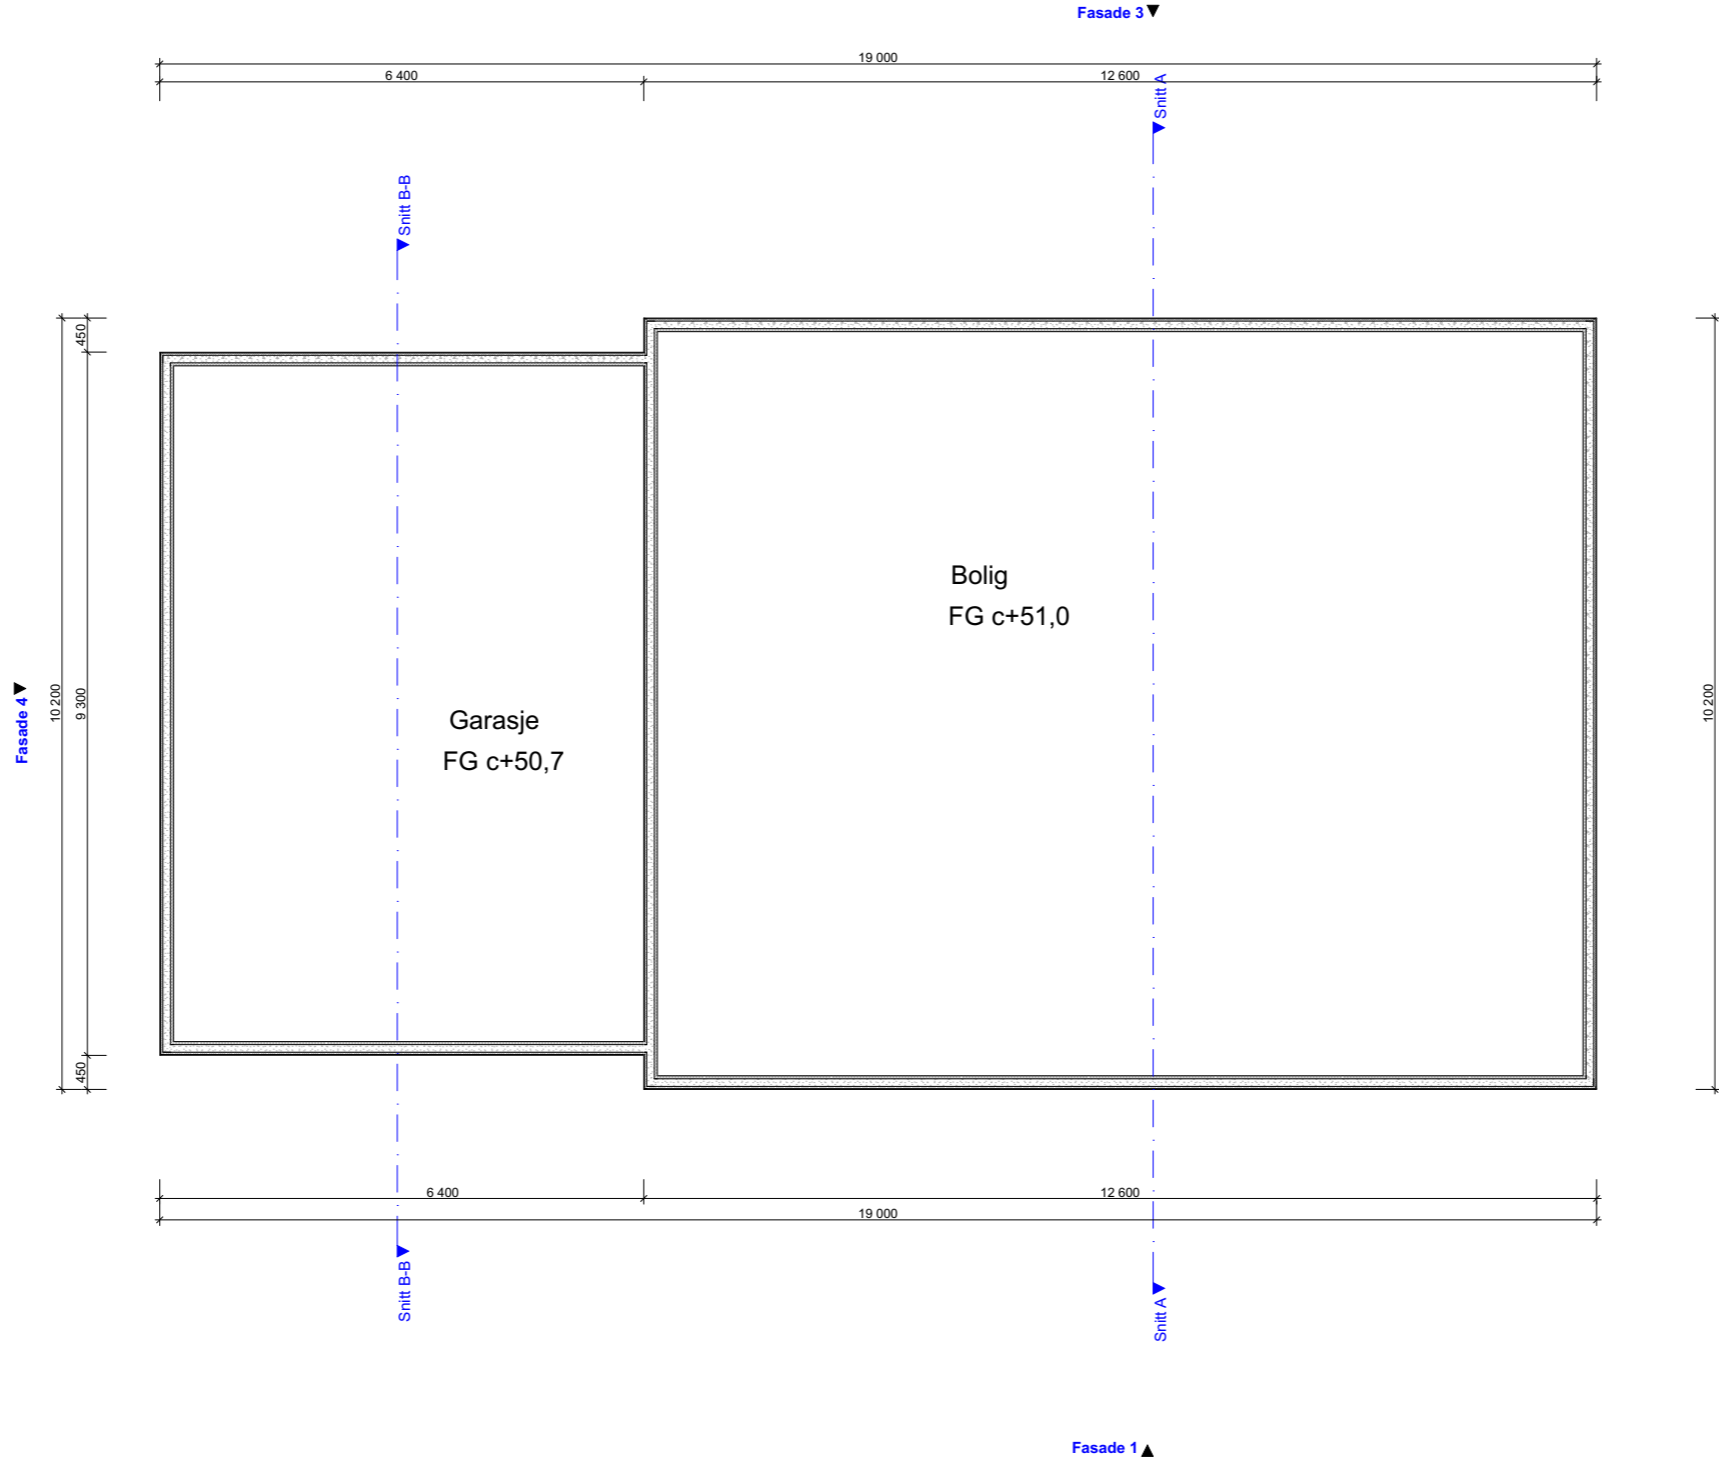


BYGGESØKNADSTEGNING
Ringmur

BYGGMANN®

| | | | | |
|---|--|---------------------|-------------------|------------------------|
| Tiltakshaver: Bachmann Nilsen | Tiltak: Lindås Kommune | Gnr./Bnr. 196/68 | MAŁ: 1:100 | Prosjektnr. 1055-19 |
| Leverandør: Seim Bygg AS Nesbrekka 28 Seim 5912 | ANSVARLIG PROSJEKTERENDE: Dakark AS | A3 | DATE: 07.05.19 | Org. nr. 976598407 |
| TEGNINGENE MÅ IKKE KOPIERES ELLER BENYTTES VED UTFØRELSE AV ARBEIDER UTEN MEDVIRKNING FRA DAKARK AS TEGNINGENE ER IKKE GYLDIG UTEN KVALITETSIKRINGSYSTEMET TIL DAKARK AS | | TEGNER: NJR | www.byggmann.no | Tegningsnr. 503 |



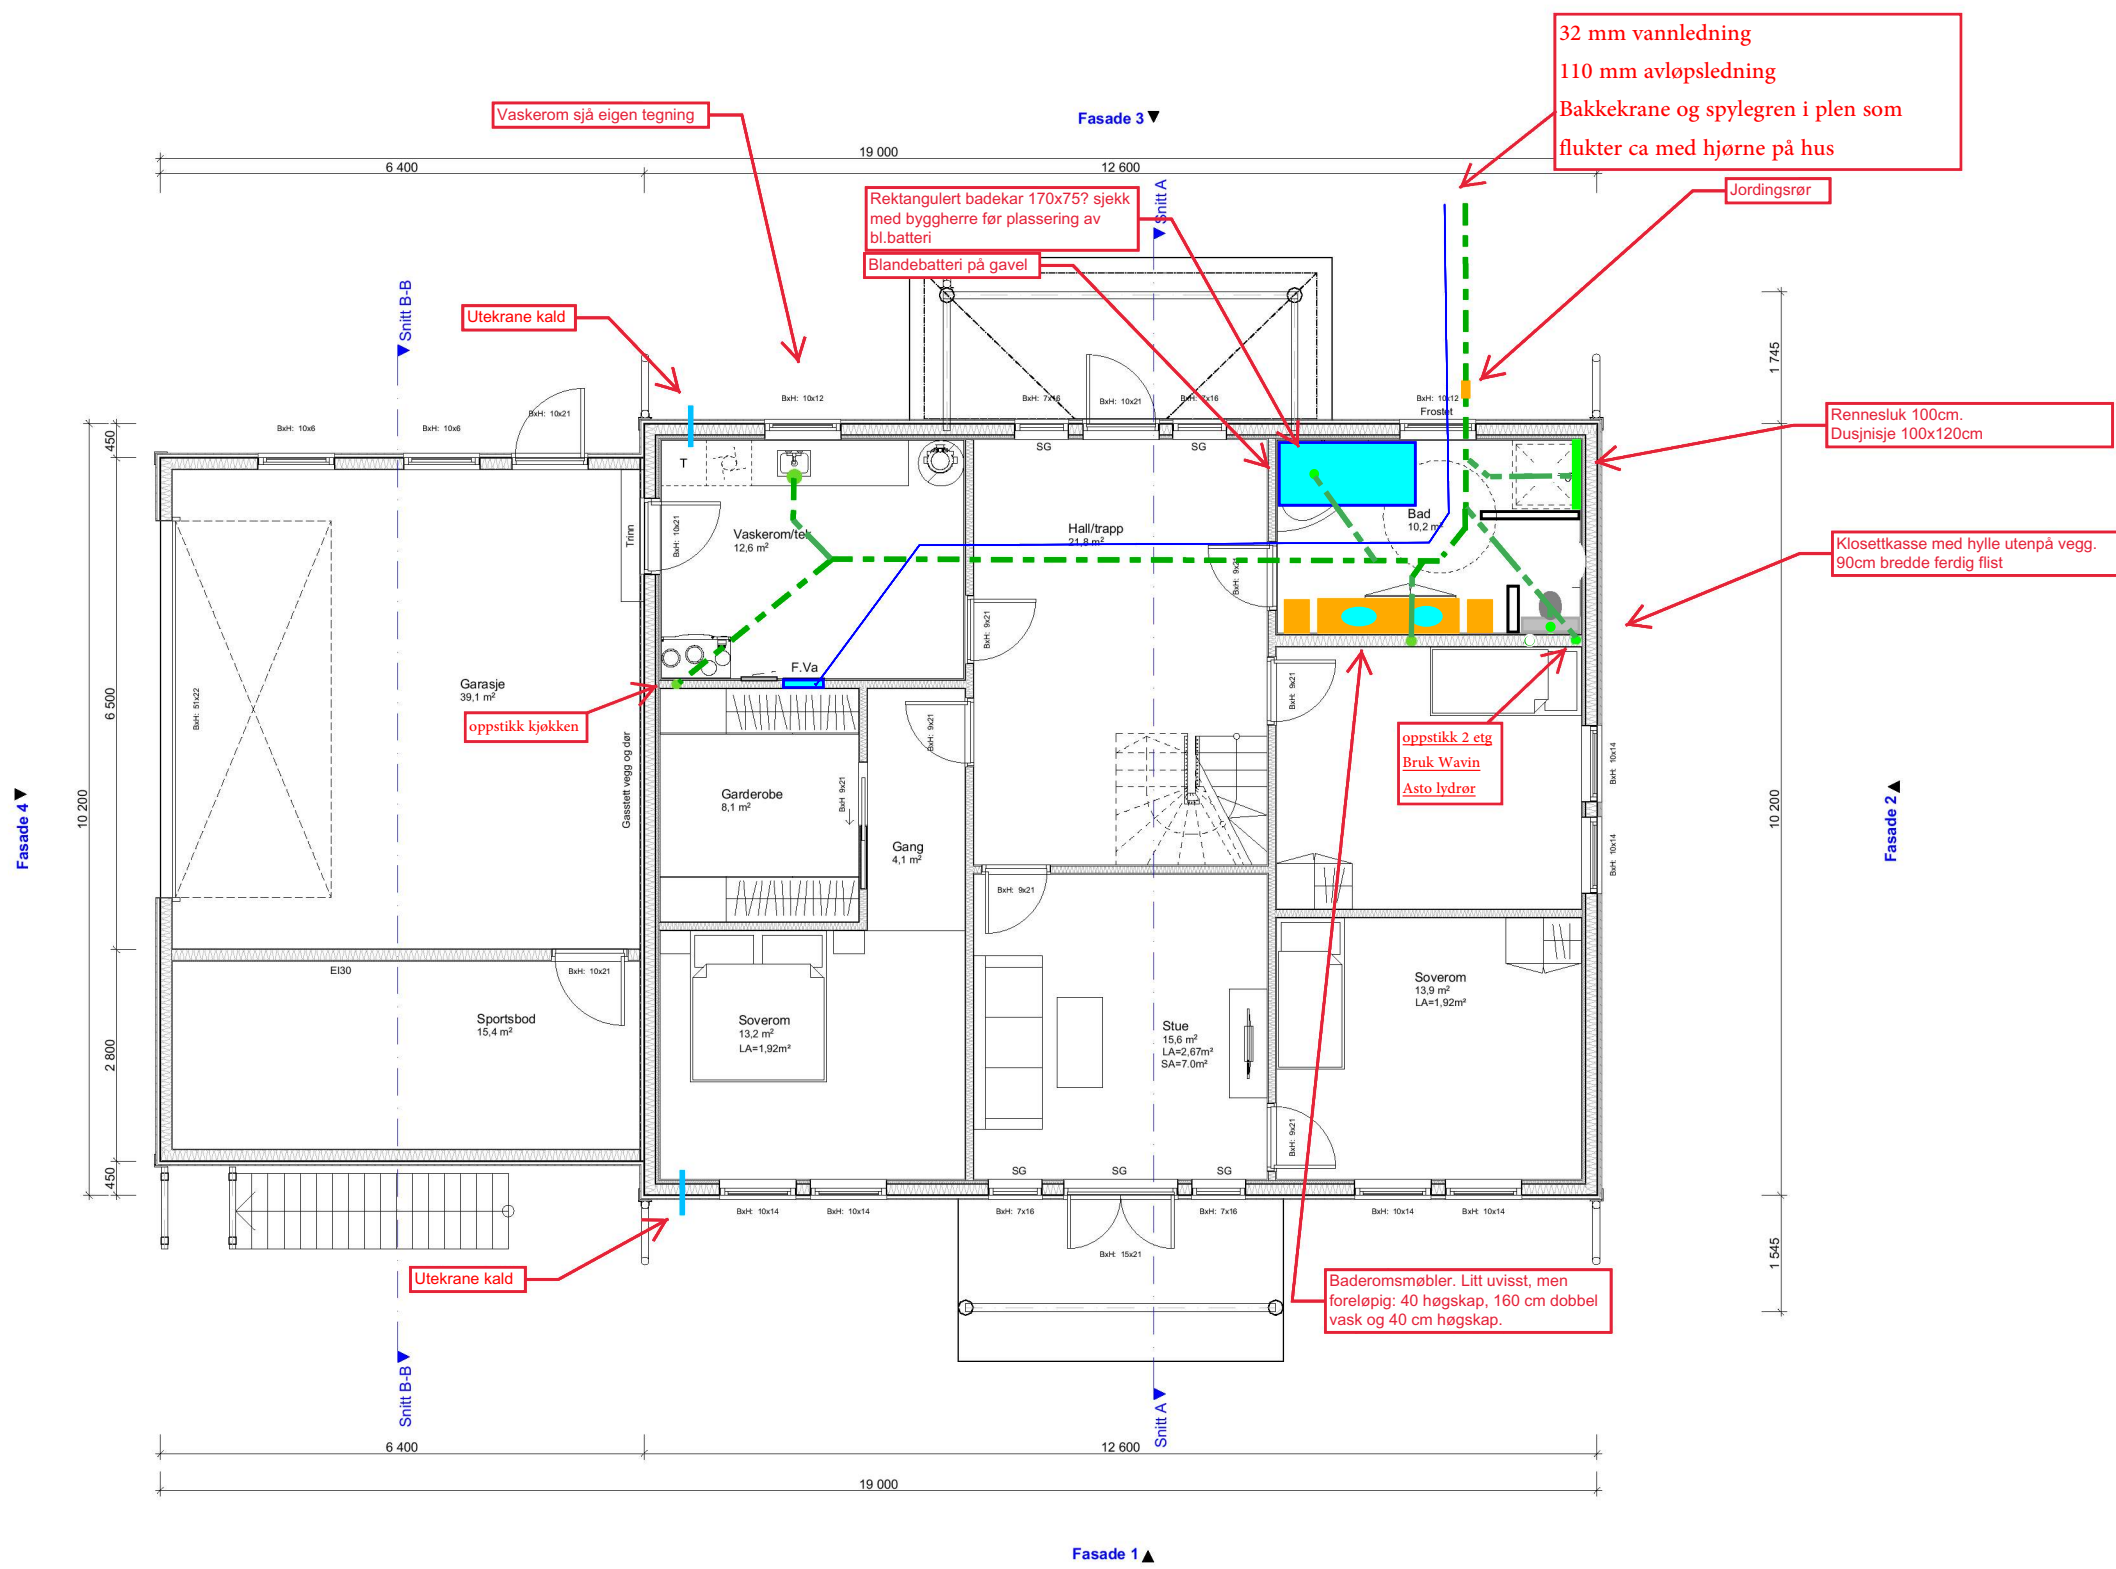


BYGGESØKNADSTEGNING
1.Etg

BYGGMANN®

| | | | | |
|---|--|--------------------|----------------|------------------------|
| Tiltakshaver: Bachmann Nilsen | Gnr./Bnr. 196/68 | MÅL: 1:100 | | Prosjektnr. 1055-19 |
| Leverandør: Seim Bygg AS Nesbrekka 28 Seim 5912 | ANSVARLIG PROSJEKTERENDE: Dakark AS | DATO: 07.05.19 | TEGNER: NUJ | Org. nr. 976598407 |
| TEGNINGENE MÅ IKKE KOPIERES ELLER BENYTTES VED UTFØRELSE AV ARBEIDER UTEN MEDVIRKNING FRA DAKARK AS TEGNINGENE ER IKKE GYLDIG UTEN KVALITETSIKRINGSYSTEMET TIL DAKARK AS | | www.byggmann.no | | |
| | | Tegningsnr. 504 | | |



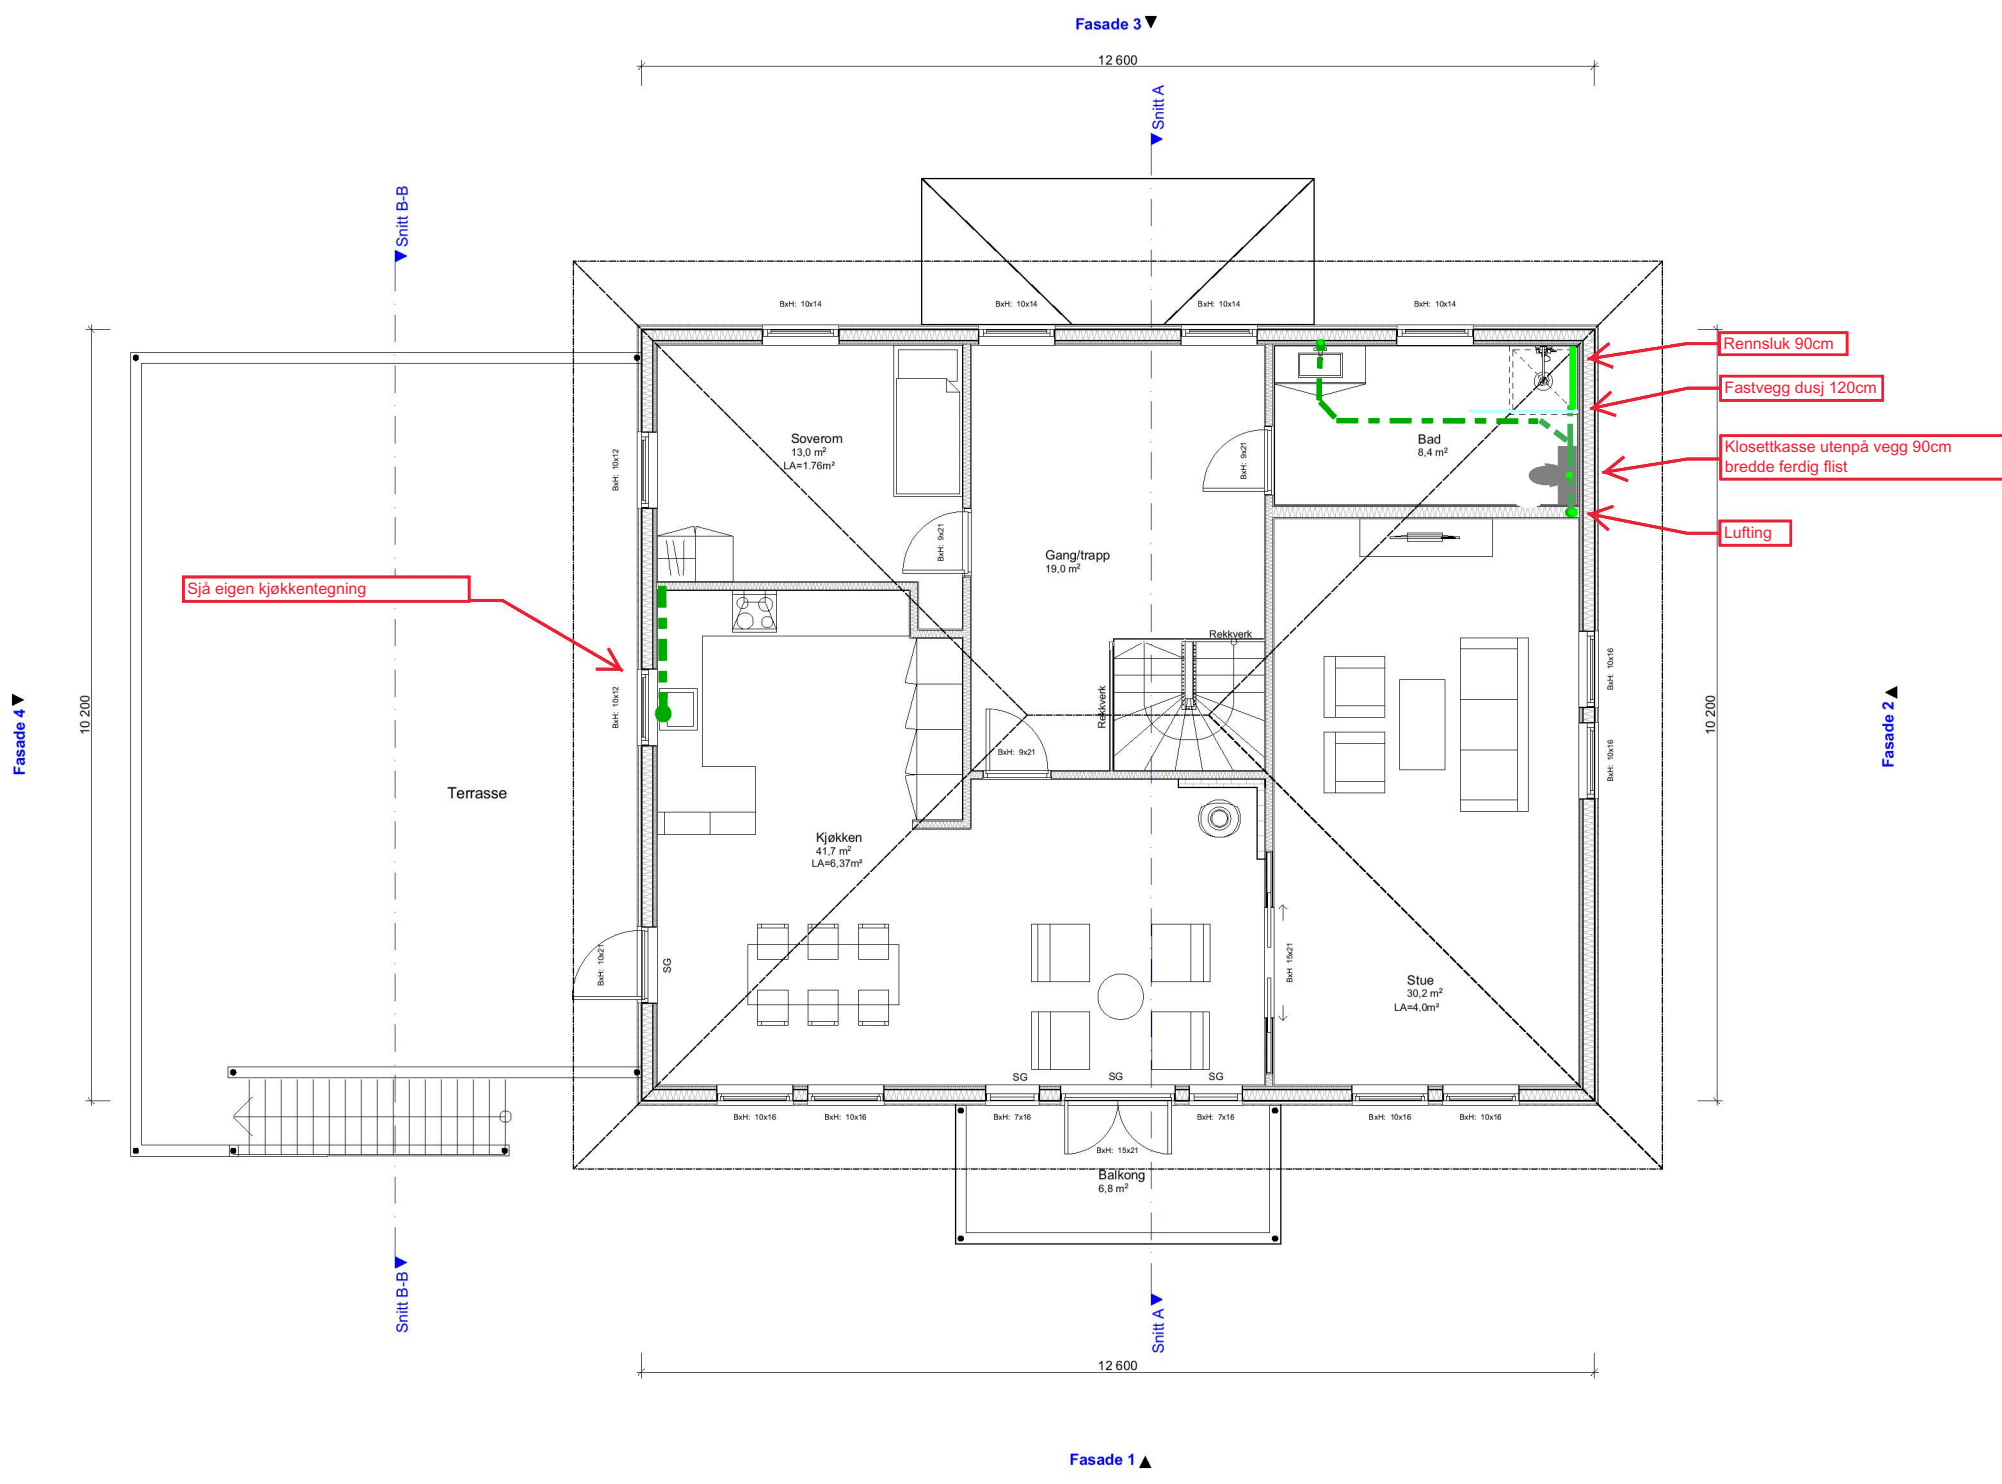


BYGGESØKNADSTEGNING
2. Etg





| | | |
|---|--|------------------------|
| Tiltakshaver: Bachmann Nilsen | Gnr./Bnr. 196/68 | Prosjektnr. 1055-19 |
| Leverandør: Seim Bygg AS Nesbrekka 28 Seim 5912 | ANSVARLIG PROSJEKTERENDE: Dakark AS | Org. nr. 976598407 |
| TEGNINGENE MÅ IKKE KOPIERES ELLER BENYTTES VED UTFØRELSE AV ARBEIDER UTEN MEDVIRKNING FRA DAKARK AS TEGNINGENE ER IKKE GYLDIG UTEN KVALITETSIKRINGSYSTEMET TIL DAKARK AS | | Tegningsnr. 505 |

| | | |
|----------------|-------------------|-----------------|
| MÅL: 1:100 | DATO: 07.05.19 | www.byggmann.no |
| TEGNER: NJR | | |



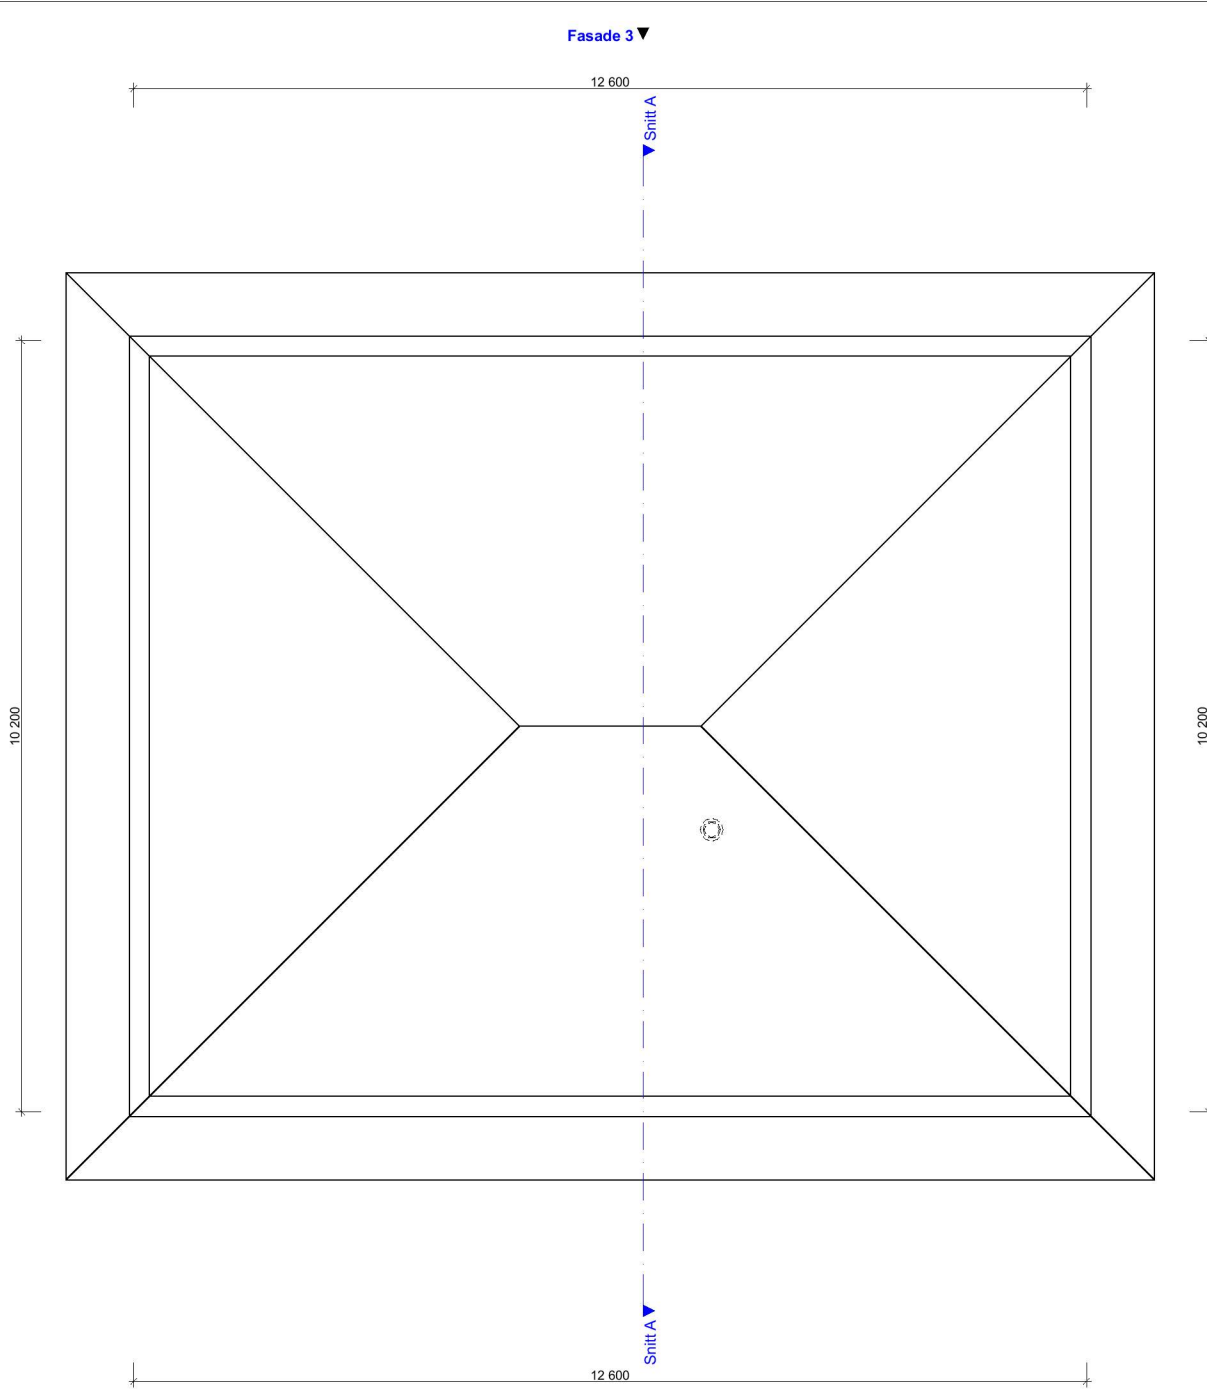

| | BRA | BYA | Omkrets | BTA | Oppvarmet Volum | PRIMER P-ROM | SEKUNDER S-ROM |
|-------|----------------------|----------------------|---------|----------------------|----------------------|----------------------|---------------------|
| 1.etg | 174,7 m ² | | | 191,6 m ² | 286,1 m ³ | 110,1 m ² | 64,6 m ² |
| 2.etg | 119,2 m ² | | | 131,3 m ² | 286,1 m ³ | 119,2 m ² | 0 m ² |
| SUM | 293,9 m ² | 216,3 m ² | 43,9 m | 322,9 m ² | 572,2 m ³ | 229,3 m ² | 64,6 m ² |

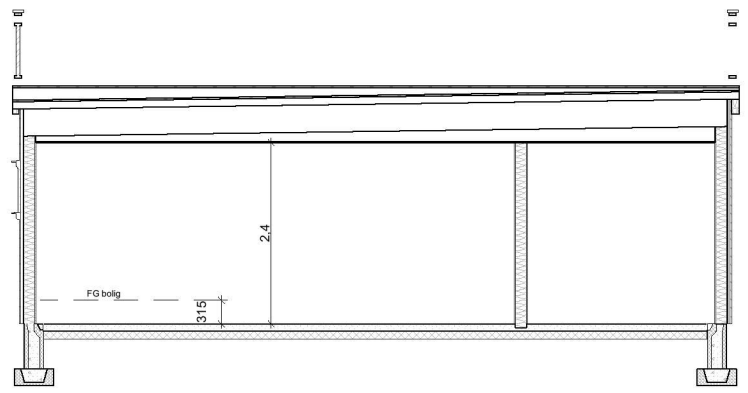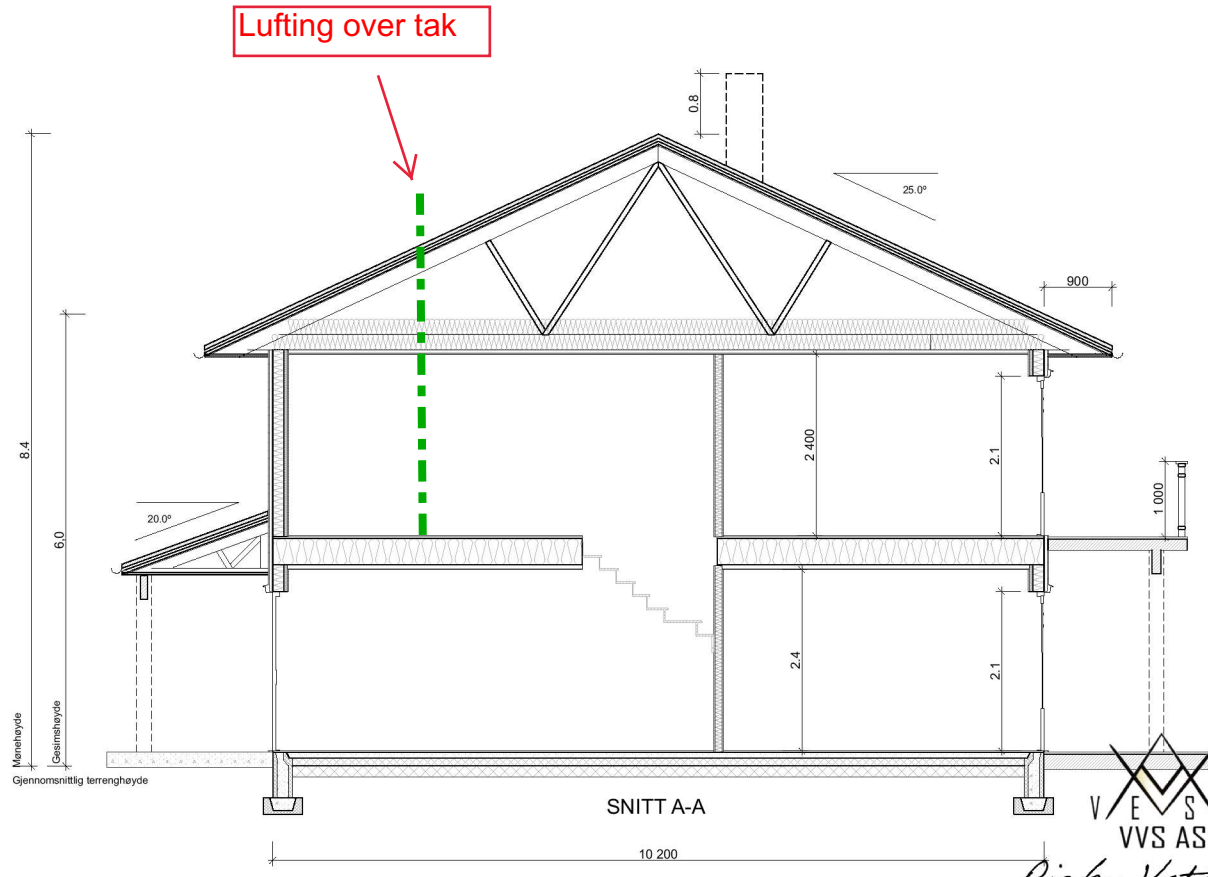

BYGGMANN®
BYGGESØKNADSTEGNING
Takplan og snitt

| | | |
|---|--|---------------------|
| Tiltakshaver: Bachmann Nilsen | Tiltak: Lindås Kommune | Gnr./Bnr. 196/68 |
| Leverandør: Seim Bygg AS Nesbrekka 28 Seim 5912 | ANSVARLIG PROSJEKTERENDE: Dakark AS | A3 |
| TEGNINGENE MÅ IKKE KOPIERES ELLER BENYTTES VED UTFØRELSE AV ARBEIDER UTEN MEDVIRKNING FRA DAKARK AS TEGNINGENE ER IKKE GYLDIG UTEN KVALITETSIKRINGSYSTEMET TIL DAKARK AS | | |

| | |
|-------------------|------------------------|
| MÅL: 1:100, | Prosjektnr. 1055-19 |
| DATO: 07.05.19 | Org. nr. 976598407 |
| TEGNER: NJR | www.byggmann.no |
| | Tegningsnr. 506 |



V E S T
VVS AS
Ricky Vetås



BYGGESØKNADSTEGNING
Perspektiv

Tiltakshaver:
Bachmann Nilsen

Tiltak:
Lindås Kommune

Gnr./Bnr.
196/68

Leverandør:
Seim Bygg AS
Nesbrekka 28 Seim 5912

ANSVARLIG PROSJEKTERENDE:
Dakark AS

A3

BYGGMANN®

MÅL:
Prosjektnr.
1055-19

DATE:
07.05.19

TEGNER:
NJR

www.byggmann.no

Org. nr:
976598407

Tegningsnr.
507



TEGNINGENE MÅ IKKE KOPIERES ELLER BENYTTES VED UTFØRELSE AV ARBEIDER UTEN MEDVIRKNING FRA DAKARK AS
TEGNINGENE ER IKKE GYLDIG UTEN KVALITETSIKRINGSYSTEMET TIL DAKARK AS