



E-2

Profil D - D

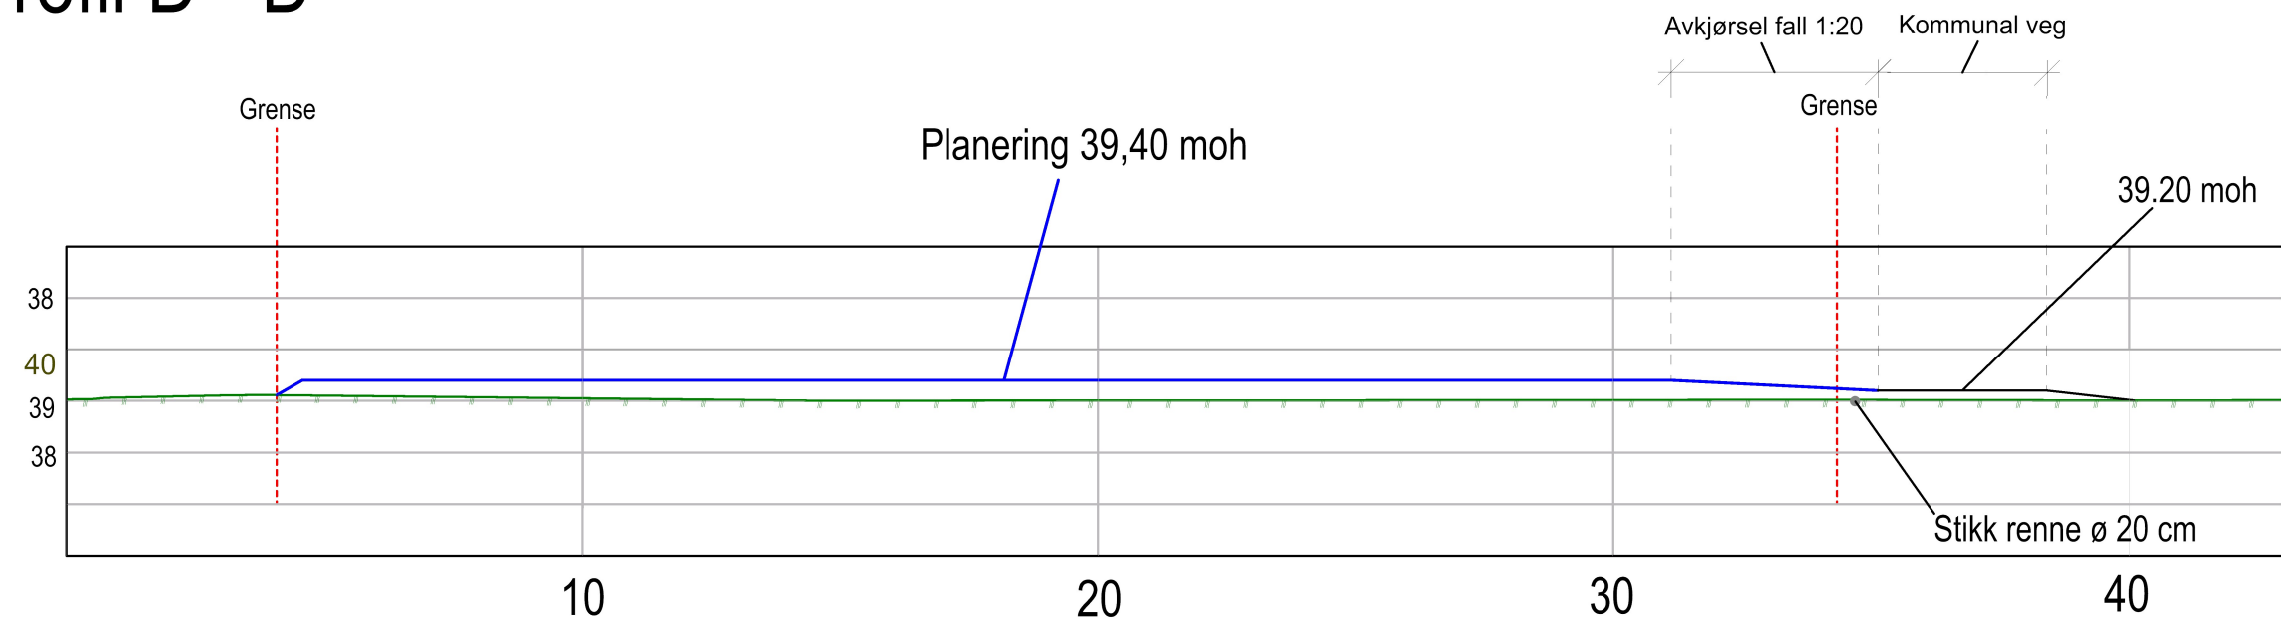

Profil E - E

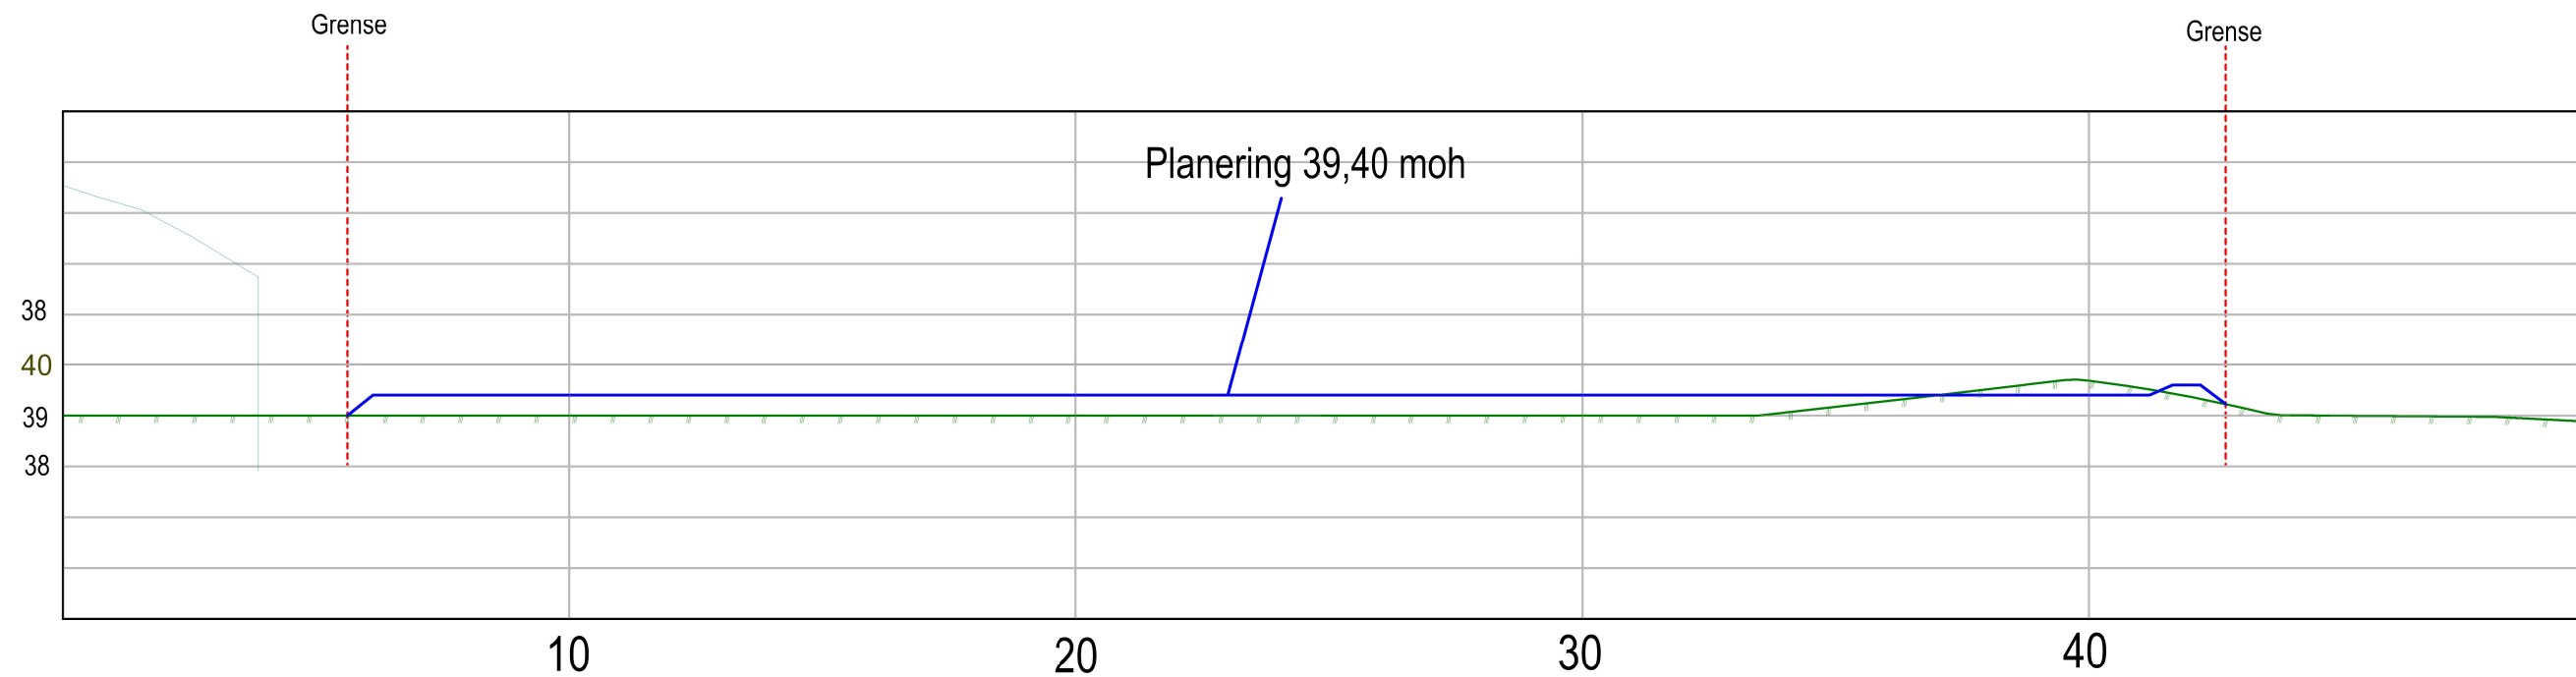

Mjåtveitflaten

 TØMRERTEAM Tegningen er beskyttet i.h.t. lov om opphavsrett.	Tiltakshaver:	YD Eiendom AS og Holmebu Eiendomsselskap AS	Dato:	10.05.2021
	Byggeklasse:	Mjåtveitflaten	Tegn:	RF
	Kommune:	Alver	Prosjekt nr.:	
	Gnr.:	322	Bnr.:	271 & 272
	Terrengprofiler:	Mål: 1 : 146 / A3	Tegn.nr.:	502

Mjåtveitflaten - Industri