



Rekvirent iht. følgebrev/
 rekvirent ikke oppgitt:

951 549 770

org.nr./fødselsnr.

Erklæring om rettighet i fast eiendom ¹

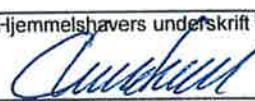

Innsenders navn (rekvirent): Bolibygg Vest AS	Place for tinnlveinnesstempel  Deknr: 942847 Tinglyst: 15.08.2019 STATENS KARTVERK
Adresse: Fagerdalen 4	
Postnummer: 5039 Poststed: Bergen	
Fødselsnr./Org.nr. 916182872 Ref.nr.	

1. Hjemmelshaver (avgiver)	
Navn Bolibygg Vest AS DANIEL TENNØFFUSS LERUM SANDRA NESSE	Fødselsnr./org.nr. (11/9 siffer) 916182872 281280 190486

2. Eiendom (avgivers)³					
Kommunenr.	Kommunenavn	Gnr.	Bnr.	Fnr.	Snr.
1256	Meland kommune	23	613 611 til 614		
1256	Meland kommune	23	567		

3. Rettighetshaver – fyll ut enten alternativ A eller B						
A	Rettighet for fast eiendom (reell servitutt) ⁴					
	Kommunenr.	Kommunenavn	Gnr.	Bnr.	Fnr.	Snr.
	1256	Meland kommune	23	611		
	1256	Meland kommune	23	612		
	1256	Meland kommune	23	613		
1256	Meland kommune	23	614			
B	Rettighet for person (personleg servitutt/pengeheftelse)					
	Navn			Fødselsnr./Org.nr. (11/9 siffer)		

Faste
 MELAND KOMMUNE
 Petter

Dato 19.06.19	Hjemmelshavers underskrift ⁵   Sandra Nesse Daniel Lerum
------------------	---

4. Beskrivelse av rettigheten ⁶

Rettighetshaverne har rett til å knytte seg til og bruke og ha liggende vann- og avløpsledninger som går over eiendommen gnr 23 bnr 613, bnr 612, bnr 611 og bnr 567 slik som vist på vedlagte VA-kart.

Sletting eller endring av overnevnte rettigheter kan ikke skje uten samtykke fra Meland kommune, orgnr. 951549770.

Vedlegg: Kart/skisse som viser avgivers eiendom og rettigheten inntegnet.
(OBS! Viktig dersom rettigheten er knyttet til en fysisk del av eiendommen)

Ja Nei

5. Andre avtaler (som ikke skal tinglyses) ⁷

6. Underskrifter

Sted og dato

Meland 19.06.19

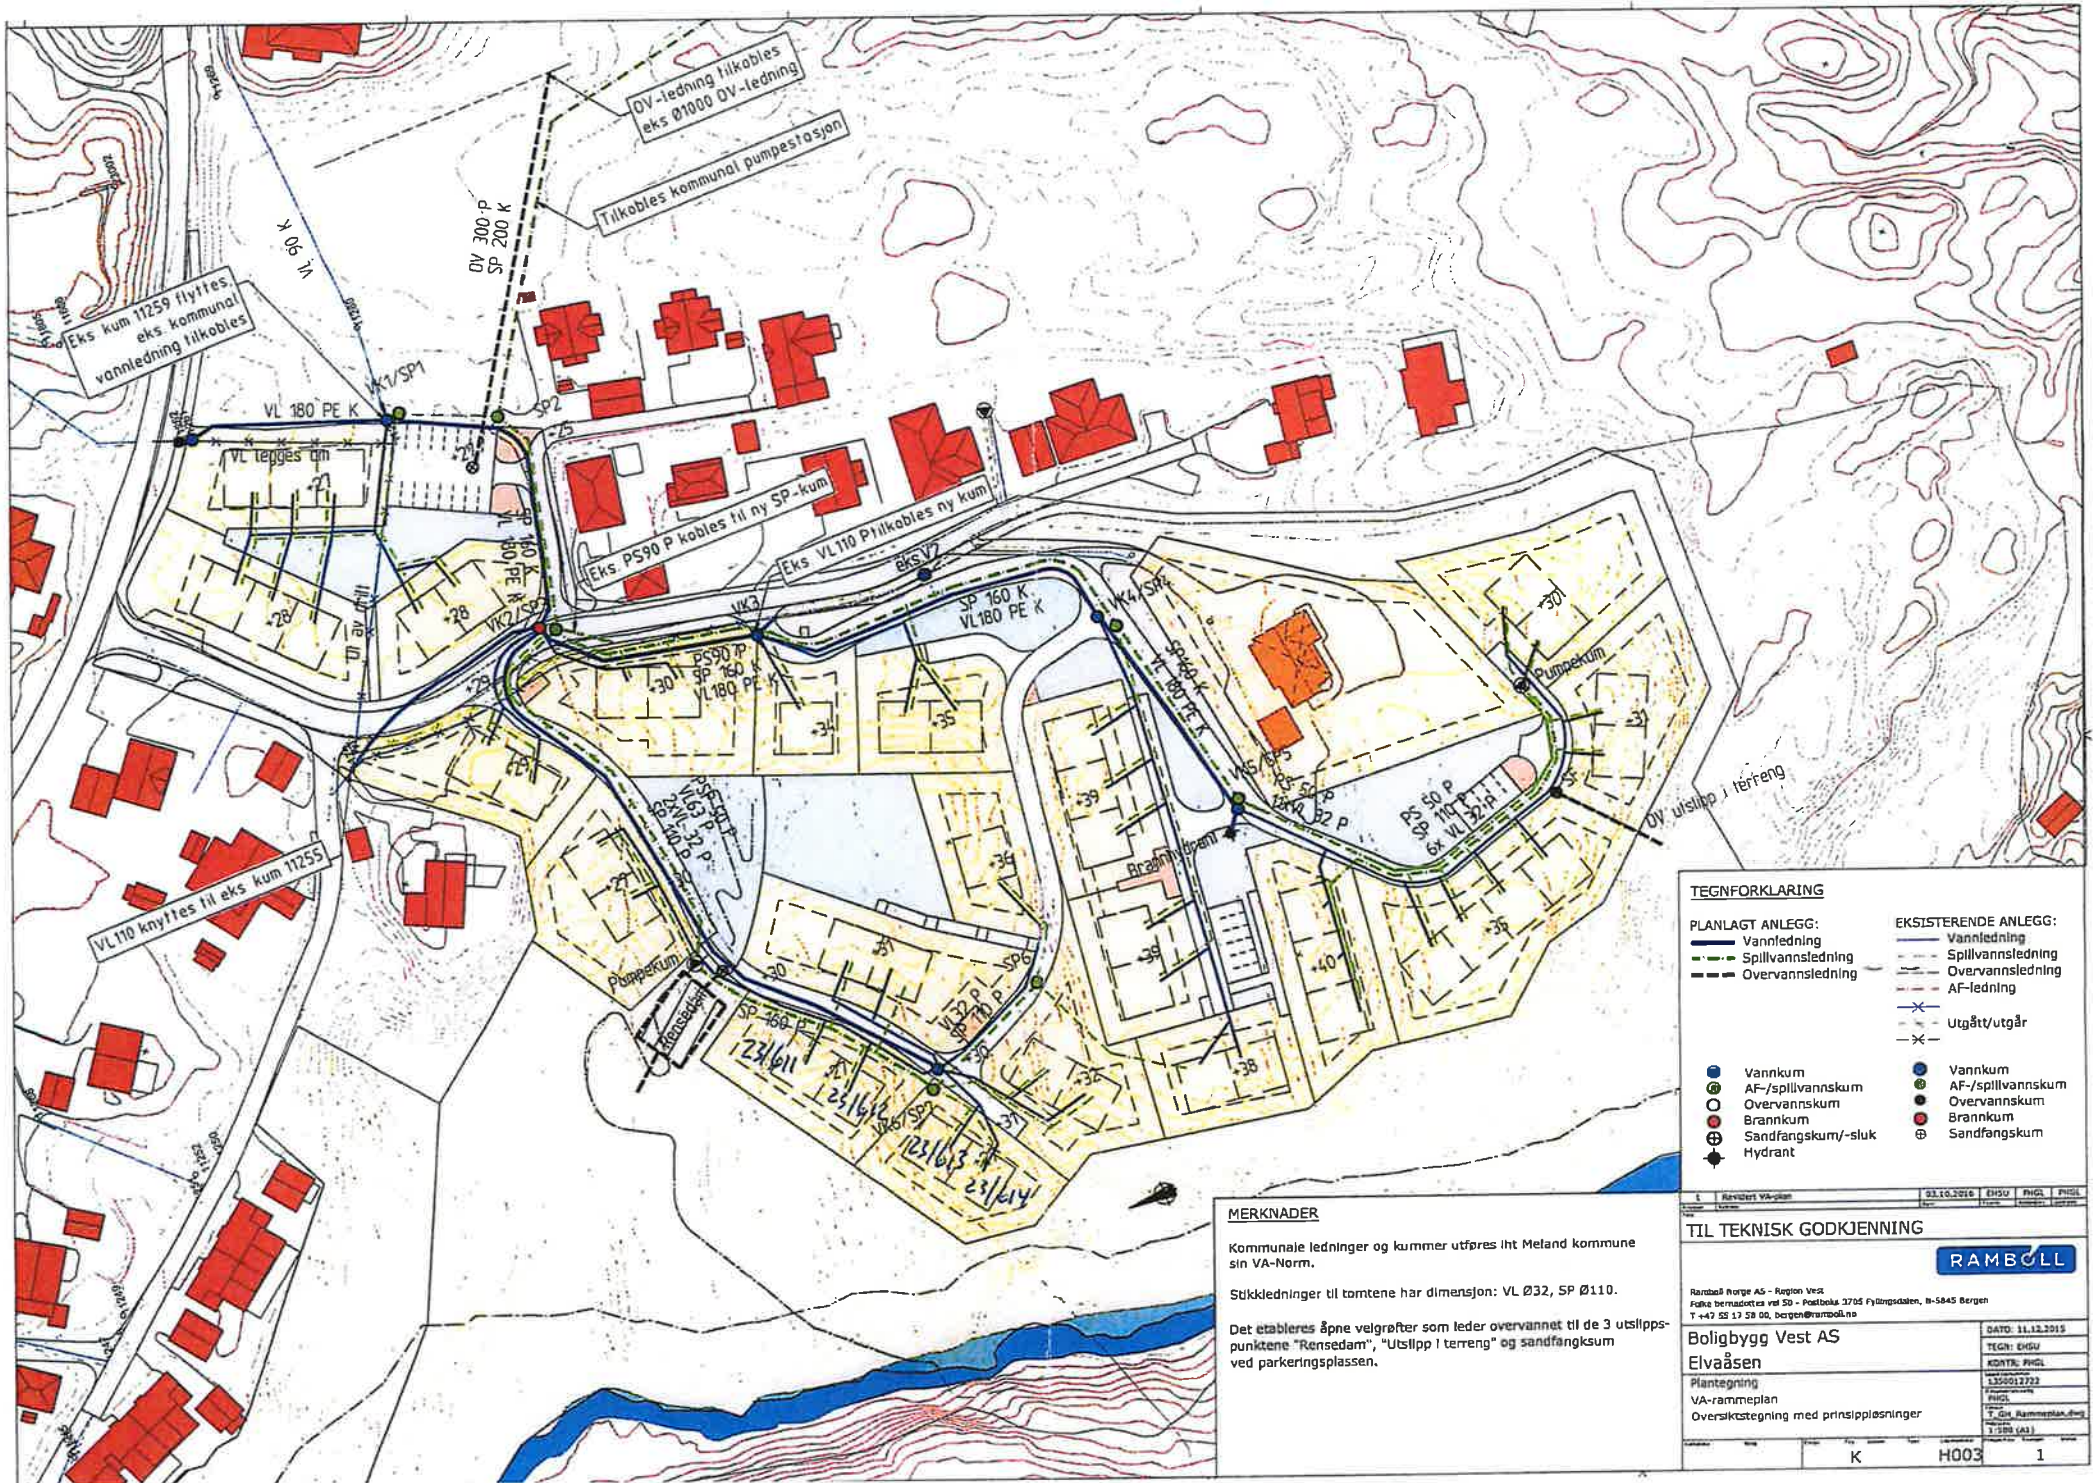
Hjemmelshavers (avgivers) underskrift ⁸

Sandra Nesse
Daniel Sørum

Noter:

- 1) Dette skjemaet kan brukes for tinglysing av rettigheter i fast eiendom, som for eksempel veirett, jaktrett, borett, forkjøpsrett og lignende. Hvilke rettigheter som er gjenstand for tinglysing reguleres av tinglysingsloven § 12. Skjemaet fylles ut i to eksemplarer og sendes til følgende adresse: Kartverket Tinglysing, Postboks 600 Sentrum, 3507 Hønefoss. Det ene eksemplaret arkiveres hos Kartverket, mens det andre eksemplaret returneres til innsender (rekvirent) etter tinglysing.
- 2) Rekvirenten er den som sender inn dokumentet for tinglysing. Denne vil få det ferdig tinglyste dokumentet tilsendt, og faktura for tinglysingsgebyr.
- 3) Eiendommen hvor rettigheten ligger.
- 4) Rettigheten vil følge eiendommen uavhengig av hvem som til enhver tid er eier av eiendommen, jfr. avhendingsloven § 3-4 annet ledd bokstav d.
- 5) Formålet med denne underskriften er å sikre at avgiver/hjemmelshaver har sett begge sider av dokumentet.
- 6) Rettigheten må gis en nøyaktig tekstlig beskrivelse, jfr. tinglysingsloven § 8, jfr. forskrift om tinglysing § 4 (klarhet og form). Dersom rettigheten er knyttet til en fysisk del av en fast eiendom skal den stedfestes, og bør tegnes inn på et kart eller skisse over eiendommen.
- 7) Det er ikke nødvendig å fylle ut dette feltet.
- 8) Den som signerer må ha grunnbokshjemmel til den eiendommen hvor rettigheten ligger. Dersom det er flere hjemmelshavere til eiendommen, må alle skrive under, eller det må vedlegges fullmakt fra den eller de som ikke undertegner.

Falsen
MELAND KOMMUNE
Rett kopi



TEGNFORKLARING

PLANLAGT ANLEGG:	EKSISTERENDE ANLEGG:
— Vannledning	— Vannledning
— Spillvannsledning	— Spillvannsledning
— Overvannsledning	— Overvannsledning
— AF-ledning	— AF-ledning
— Utgått/utgått	— Utgått/utgått
● Vannkum	● Vannkum
○ AF-/spillvannskum	○ AF-/spillvannskum
○ Overvannskum	○ Overvannskum
● Brannkum	● Brannkum
● Sandfangskum/sluk	● Sandfangskum
◆ Hydrant	

MERKNADER

Kommunale ledninger og kummer utføres iht Meland kommune sin VA-Norm.

Stikkledninger til tomtene har dimensjon: VL Ø32, SP Ø110.

Det etableres åpne velgrøfter som leder overvannet til de 3 utslippspunktene "Rensedam", "Utslipp I terreng" og sandfangskum ved parkeringsplassen.

Revisert: Vårplan 03.10.2016 EHSU PHGL PHGL

TIL TEKNISK GODKJENNING

RAMBOLL

Ramboll Norge AS - Region Vest
Folke berednettes vei 59 - Postboks 2705 Fyllingsdalen, N-5845 Bergen
T +47 55 13 59 00, bergen@ramboll.no

Boligbygg Vest AS
Elvaåsen

Plantegning
VA-rammeplan
Overstegtegning med prinsipplassinger

DATE: 11.12.2015
TEGN: EHSU
KONTR: PHGL
1320012702
PHGL
T. Gull, Rammekontroll
1:500 (A3)

K H003 1