

**DAGTURHYTTER Vestland fylke**

TILTAKSHAVER Vestland FK	SAKSBEHANDLER Ole Kristian Kråkmo	DATO 28.02.20
PROSJEKTADRESSE Vestland,	GNR/BNR -	SIGN OKK
	MOH -	KONTROLL SNA
		REFERANSESYSTEMER UTM / NN2000

**Informasjon**



© Alle rettigheter tilhører utførende for prosjekteringen, kopiering eller bruk av disse tegningene er forbudt uten skriftlig samtykke

**FG3 ANBUDSTEGNINGER**


REV	BESKRIVELSE	DATO	SIGN	KTR	GKJ

**Snitt A**

TEGNINGSNUMMER A30-101	REVISJON
MÅLESTOKK 1:50	
ARKSTØRRELSE A3 (420x297mm)	

**ROJO arkitekter A/S**

ADRESSE  
Kongens gate 89,  
7012 Trondheim  
TELEFON  
73 56 00 50  
E-POST  
firmapost@rojoarkitekter.no

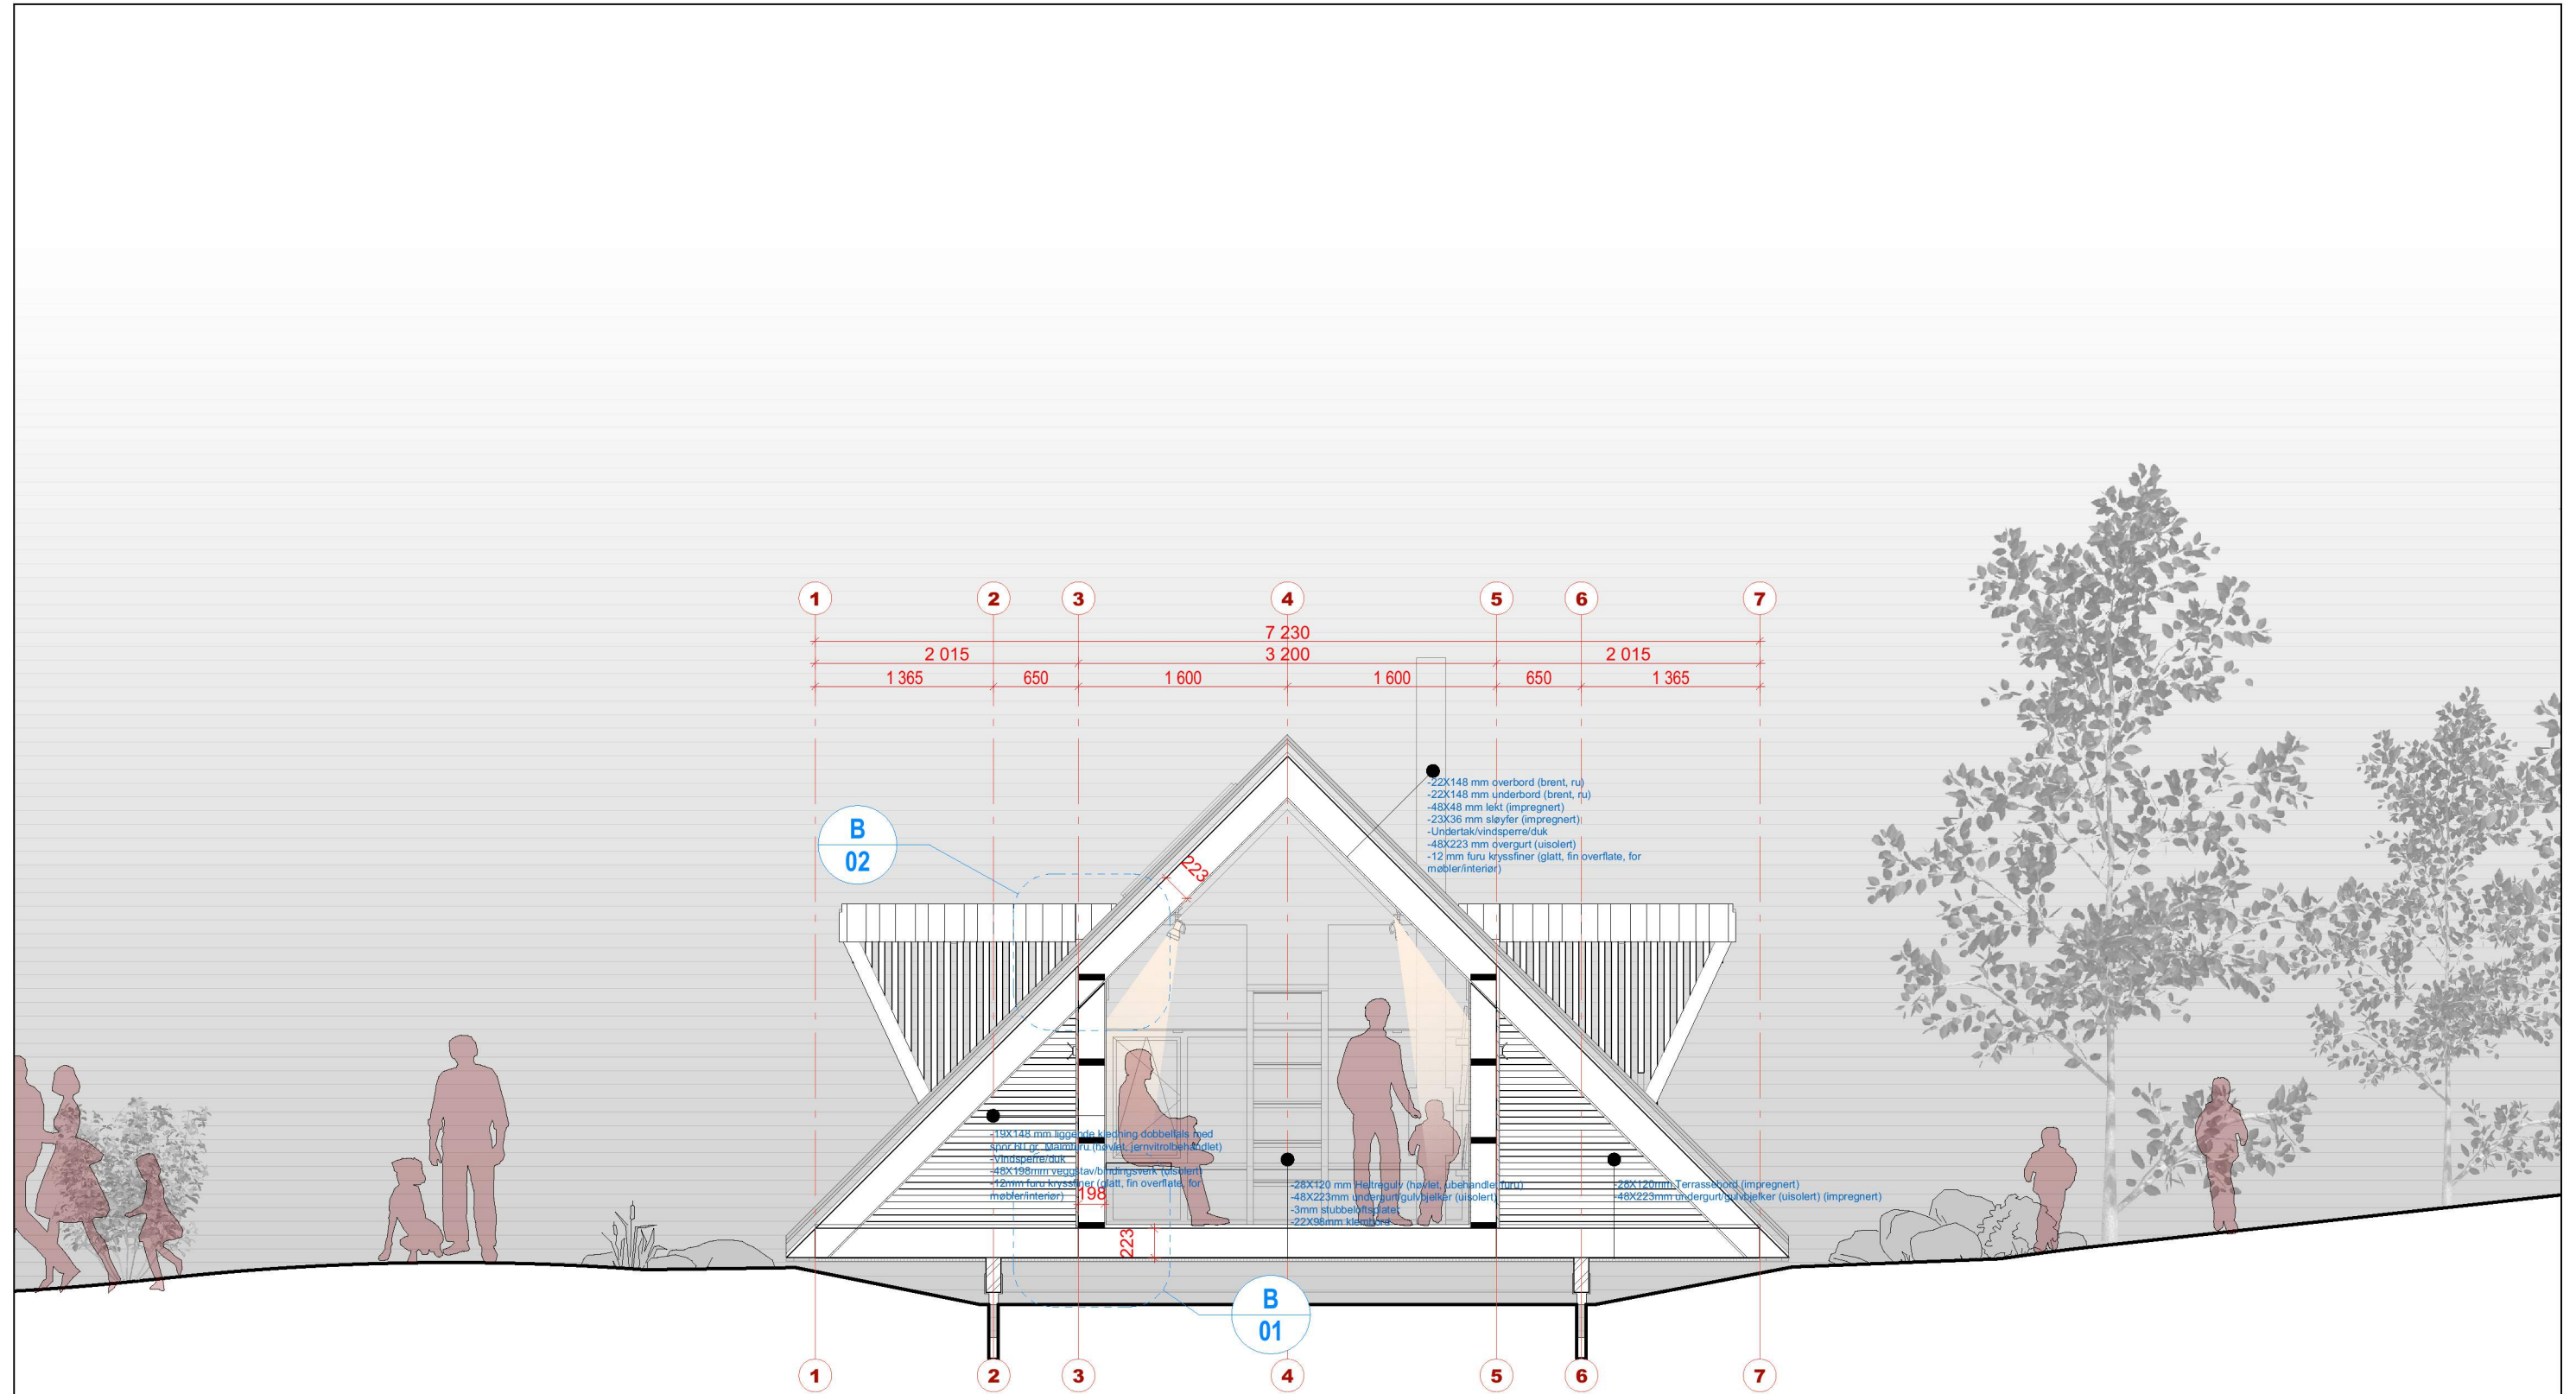

**DAGTURHYTTER Vestland fylke**

TILTAKSHAVER Vestland FK	SAKSBEHANDLER Ole Kristian Kråkmo	DATO 28.02.20
PROSJEKTADRESSE Vestland,	GNR/BNR -	SIGN OKK
	MOH -	KONTROLL SNA
		REFERANSESYSTEMER UTM / NN2000

**Informasjon**



© Alle rettigheter tilhører utførende for prosjekteringen, kopiering eller bruk av disse tegningene er forbudt uten skriftlig samtykke

**FG3 ANBUDESTEGNINGER**


REV	BESKRIVELSE	DATO	SIGN	KTR	GKJ

**Snitt B**

TEGNINGSNUMMER A30-102	REVISJON
MÅLESTOKK 1:50	
ARKSTØRRELSE A3 (420x297mm)	

**ROJO arkitekter A/S**

ADRESSE  
Kongens gate 89,  
7012 Trondheim  
TELEFON  
73 56 00 50  
E-POST  
firmapost@rojoarkitekter.no

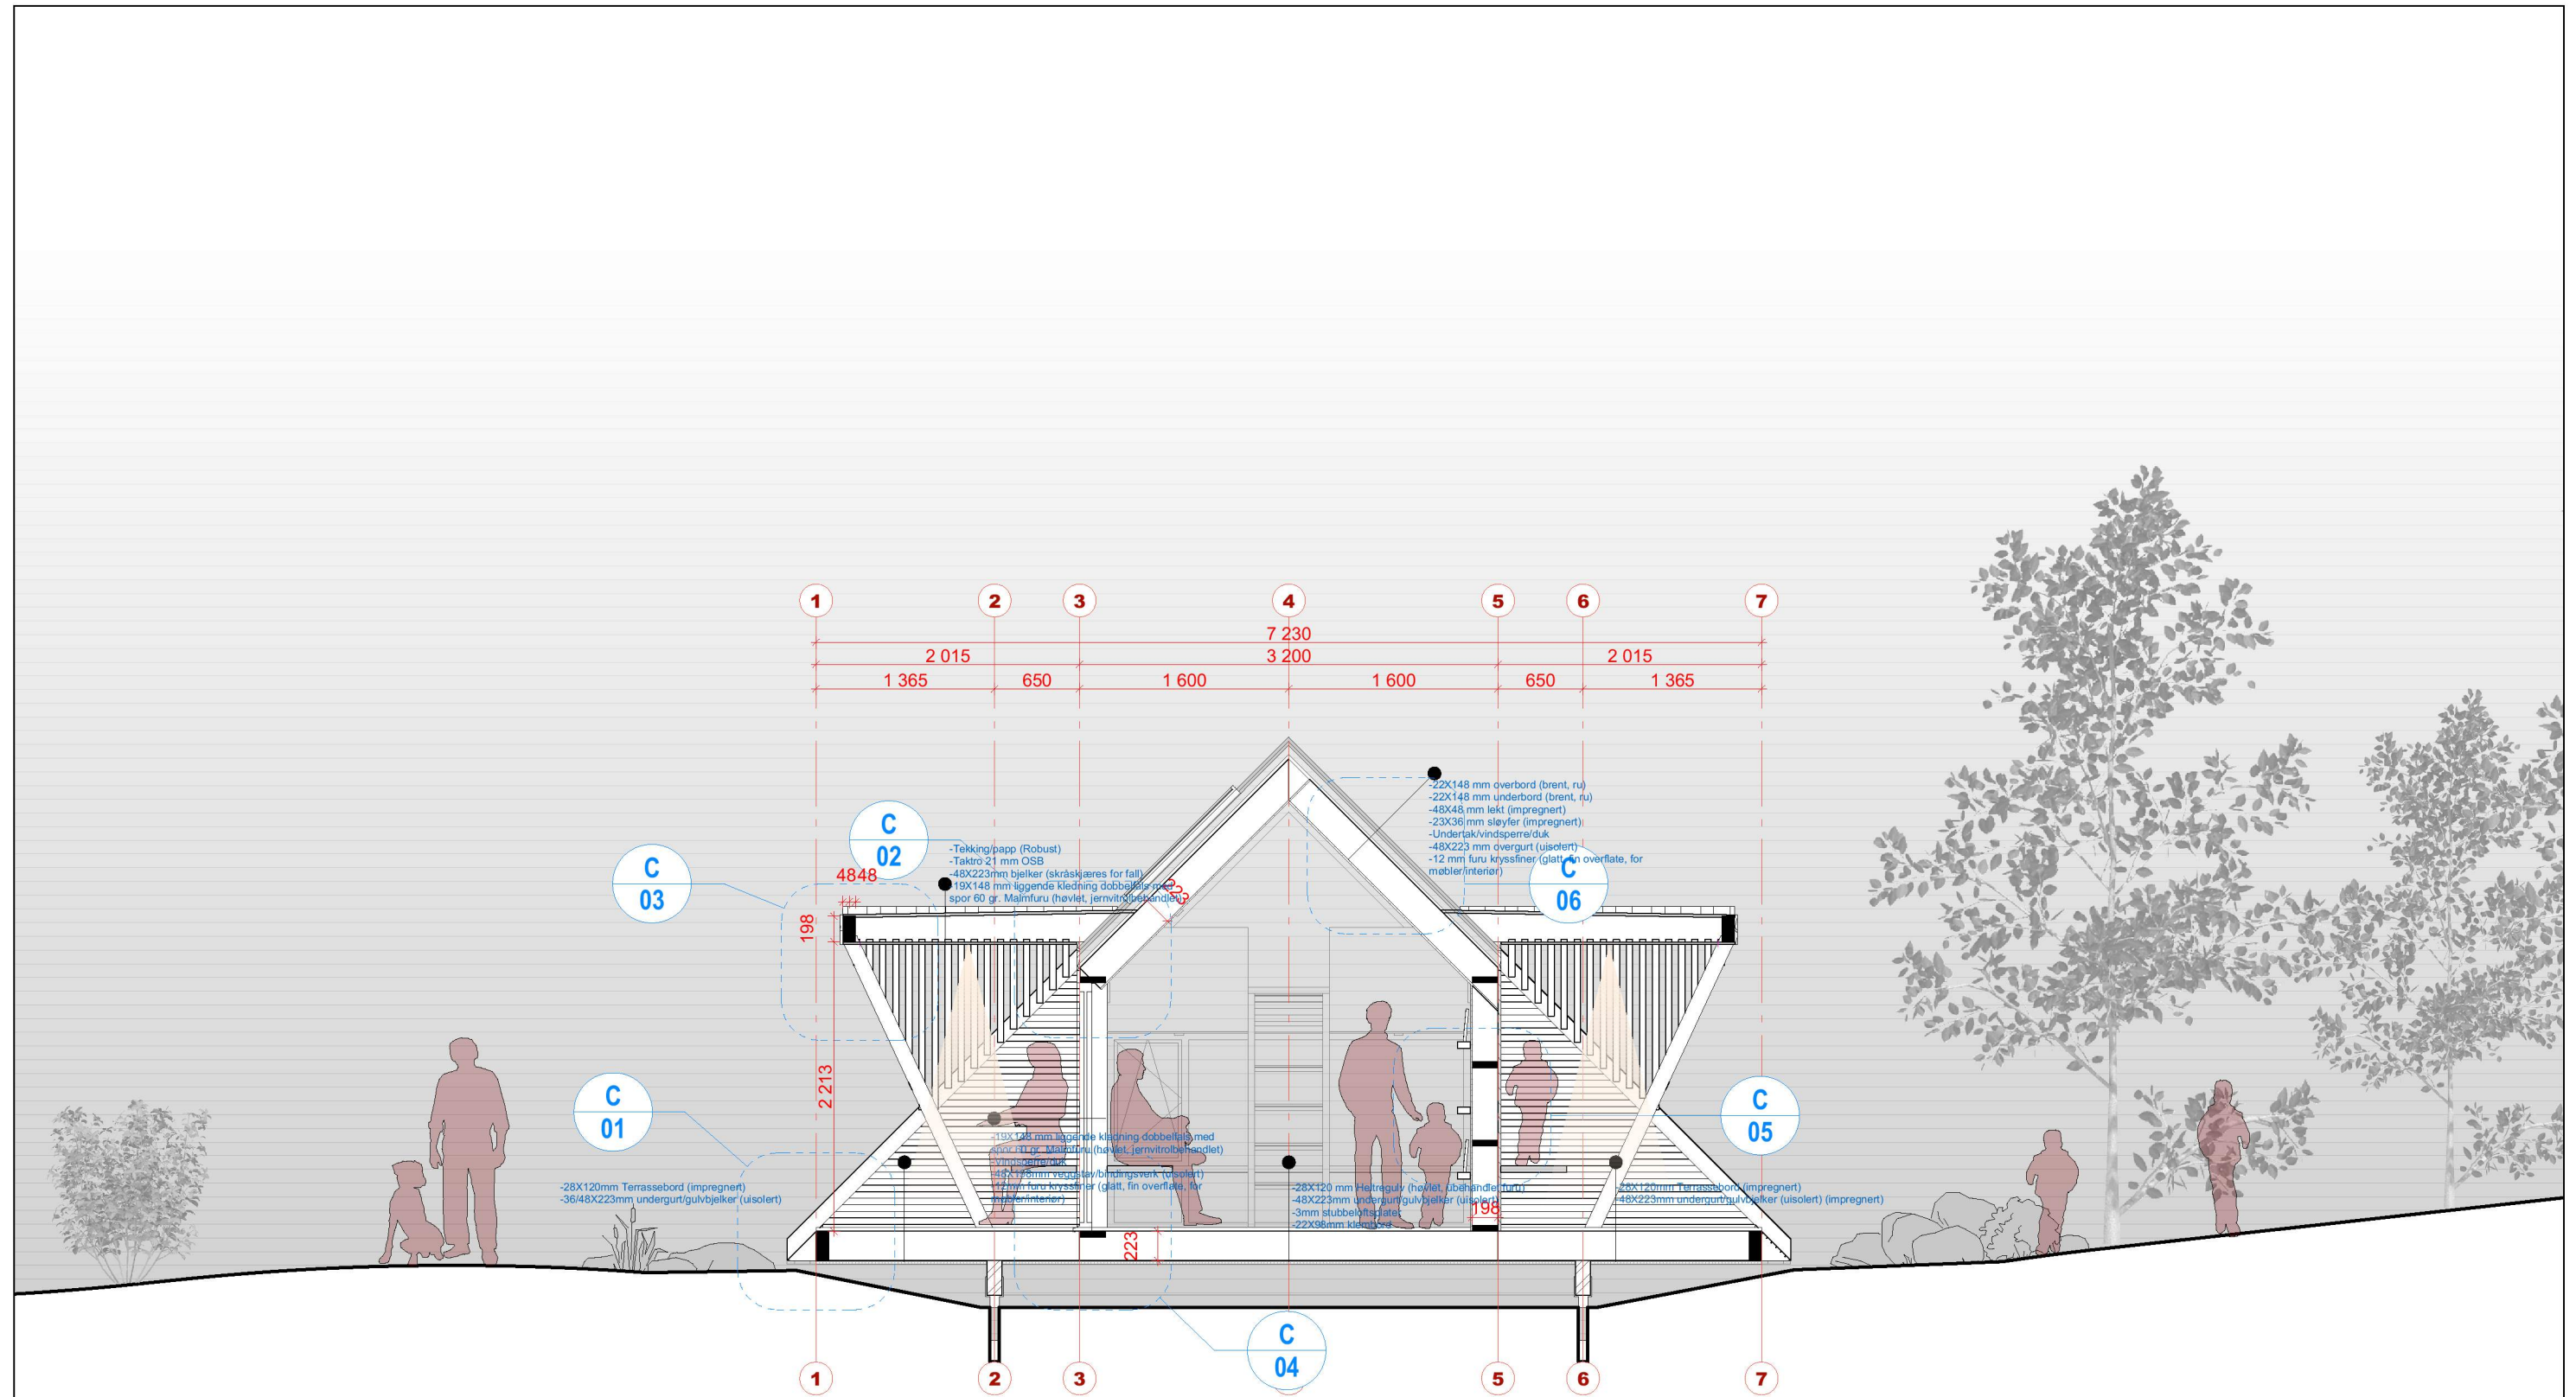

**DAGTURHYTTER Vestland fylke**

TILTAKSHAVER Vestland FK	SAKSBEHANDLER Ole Kristian Kråkmo	DATO 28.02.20
PROSJEKTADRESSE Vestland,	GNR/BNR -	SIGN OKK
	MOH -	KONTROLL SNA
		REFERANSESYSTEMER UTM / NN2000

**Informasjon**



© Alle rettigheter tilhører utførende for prosjekteringen, kopiering eller bruk av disse tegningene er forbudt uten skriftlig samtykke

**FG3 ANBUDESTEGNINGER**


REV	BESKRIVELSE	DATO	SIGN	KTR	GKJ

**Snitt C**

TEGNINGSNUMMER A30-103	REVISJON
MÅLESTOKK 1:50	
ARKSTØRRELSE A3 (420x297mm)	

**ROJO arkitekter A/S**

ADRESSE  
Kongens gate 89,  
7012 Trondheim  
TELEFON  
73 56 00 50  
E-POST  
firmapost@rojoarkitekter.no

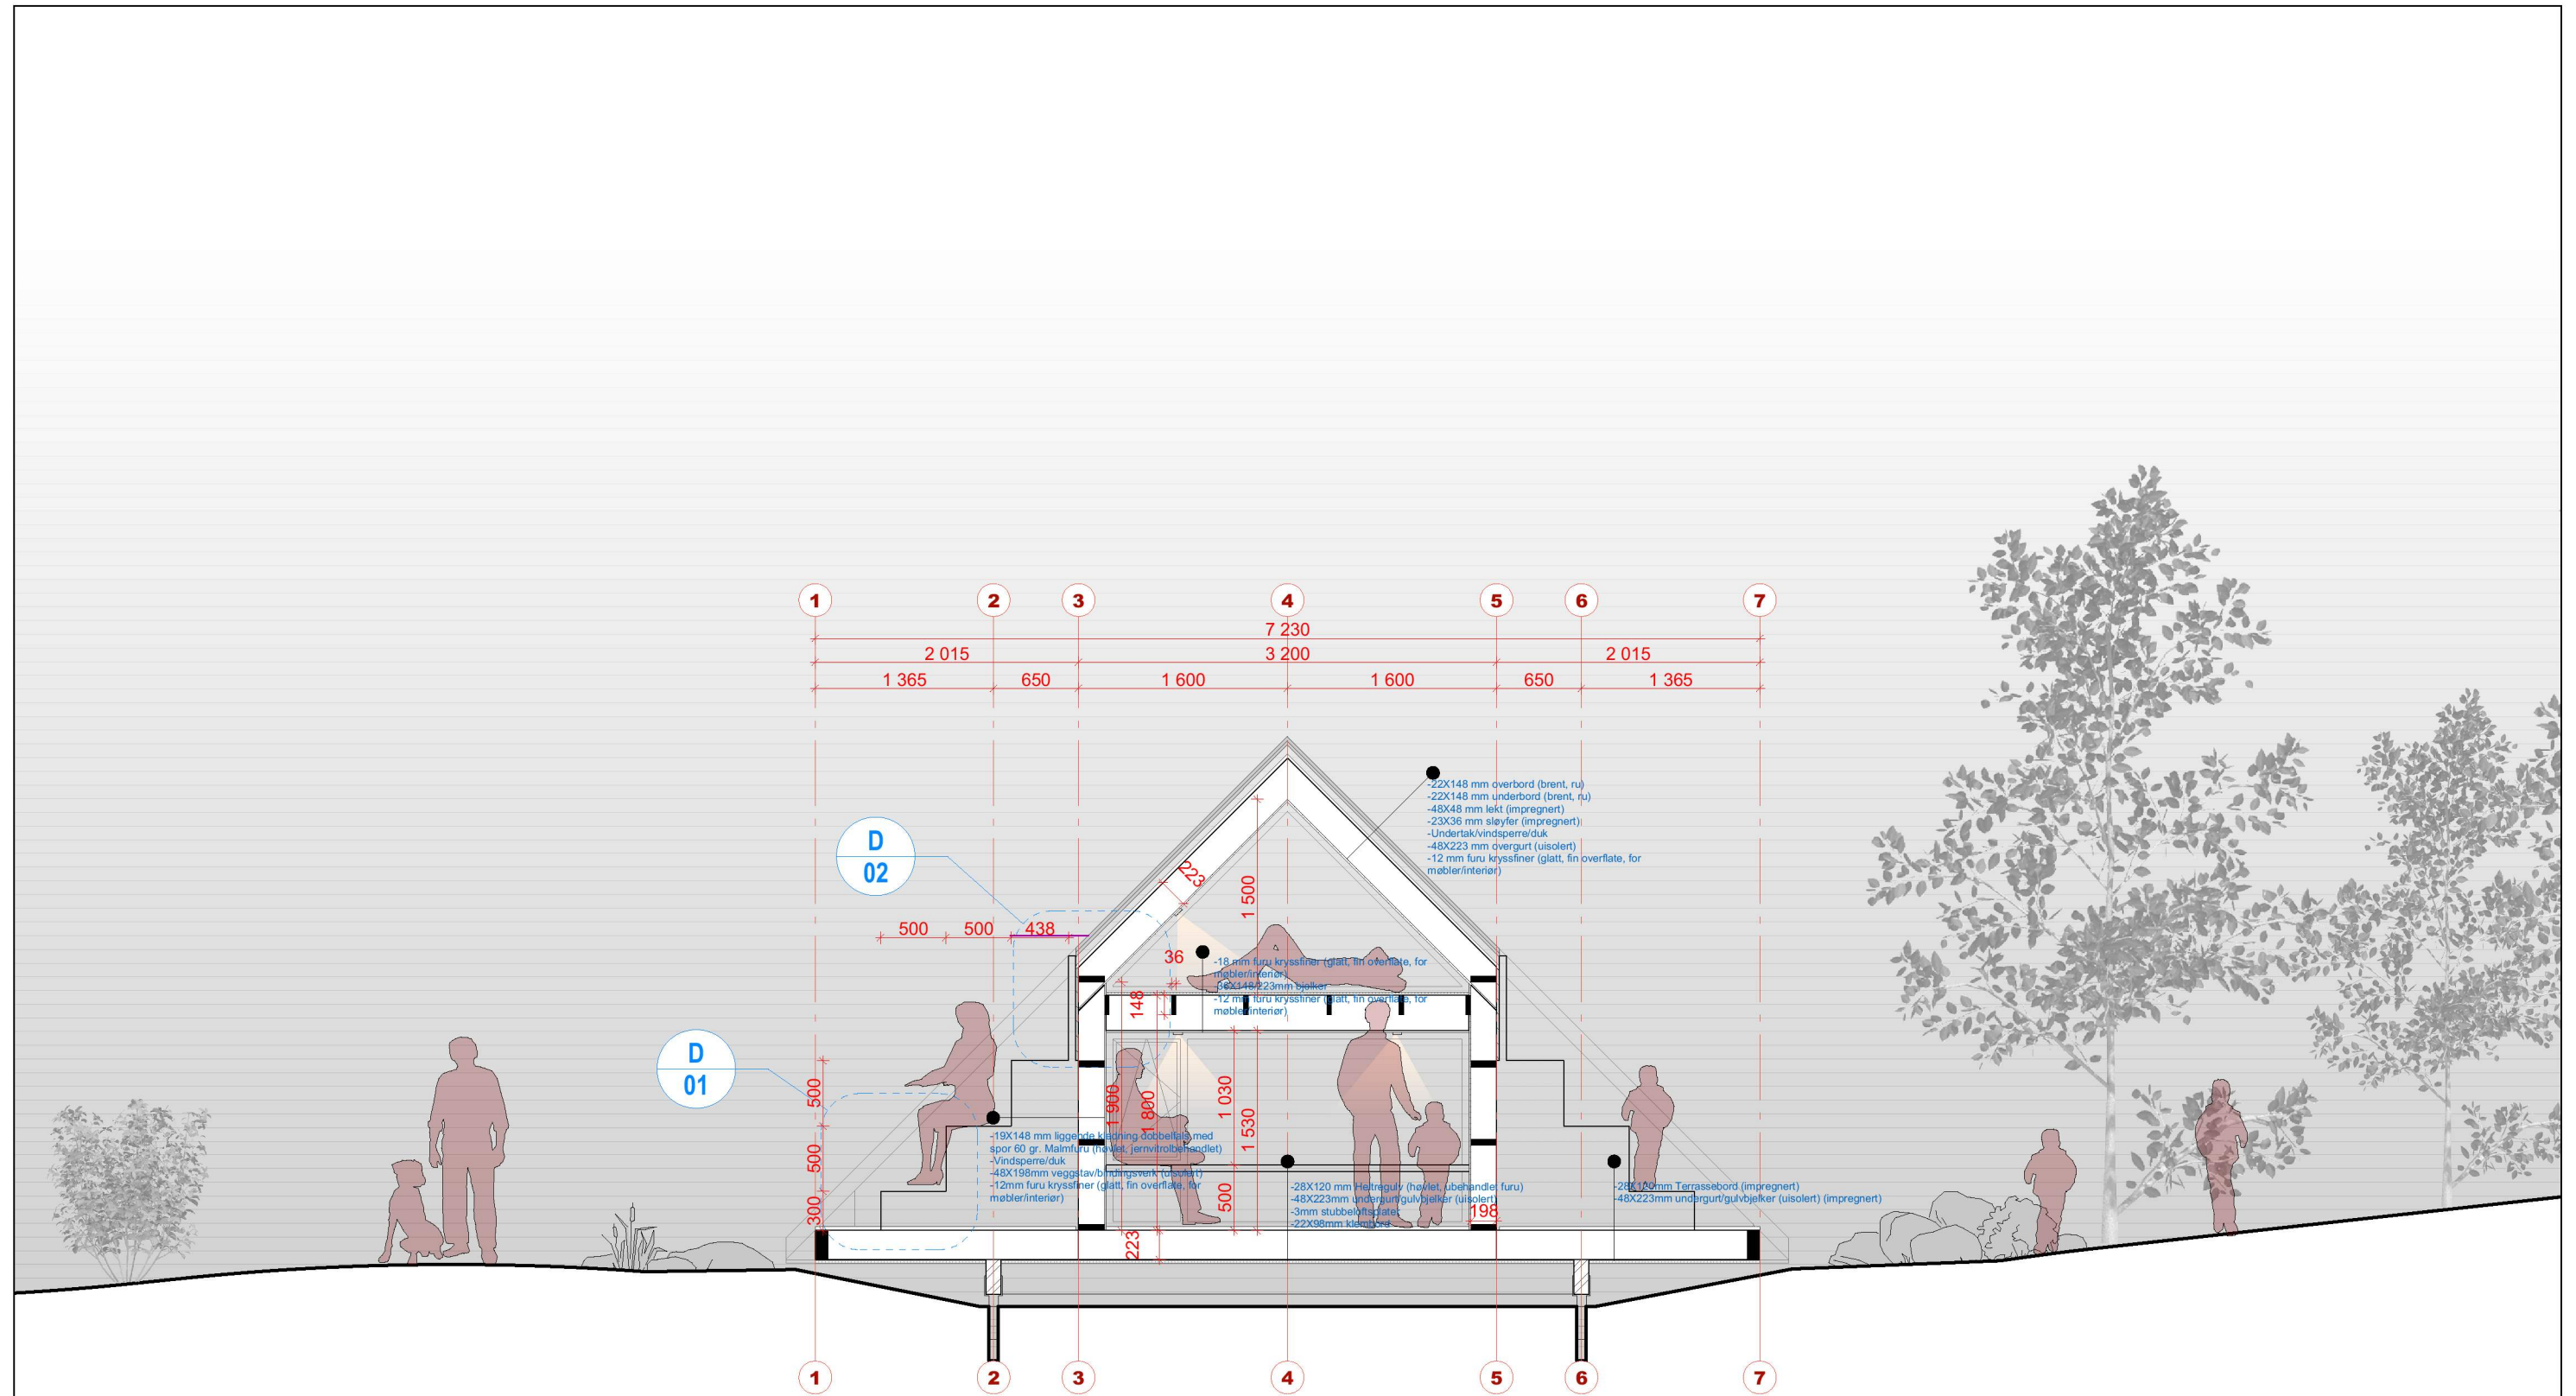

**DAGTURHYTTER Vestland fylke**

TILTAKSHAVER Vestland FK	SAKSBEHANDLER Ole Kristian Kråkmo	DATO 28.02.20
PROSJEKTADRESSE Vestland,	GNR/BNR - SIGN OKK	REFERANSESYSTEMER UTM / NN2000
	MOH -	KONTROLL SNA

**Informasjon**



© Alle rettigheter tilhører utførende for prosjekteringen, kopiering eller bruk av disse tegningene er forbudt uten skriftlig samtykke

**FG3 ANBUDESTEGNINGER**


REV	BESKRIVELSE	DATO	SIGN	KTR	GKJ

**Snitt D**

TEGNINGSNUMMER A30-104	REVISJON
MÅLESTOKK 1:50	
ARKSTØRRELSE A3 (420x297mm)	

**ROJO arkitekter A/S**

ADRESSE  
Kongens gate 89,  
7012 Trondheim  
TELEFON  
73 56 00 50  
E-POST  
firmapost@rojoarkitekter.no

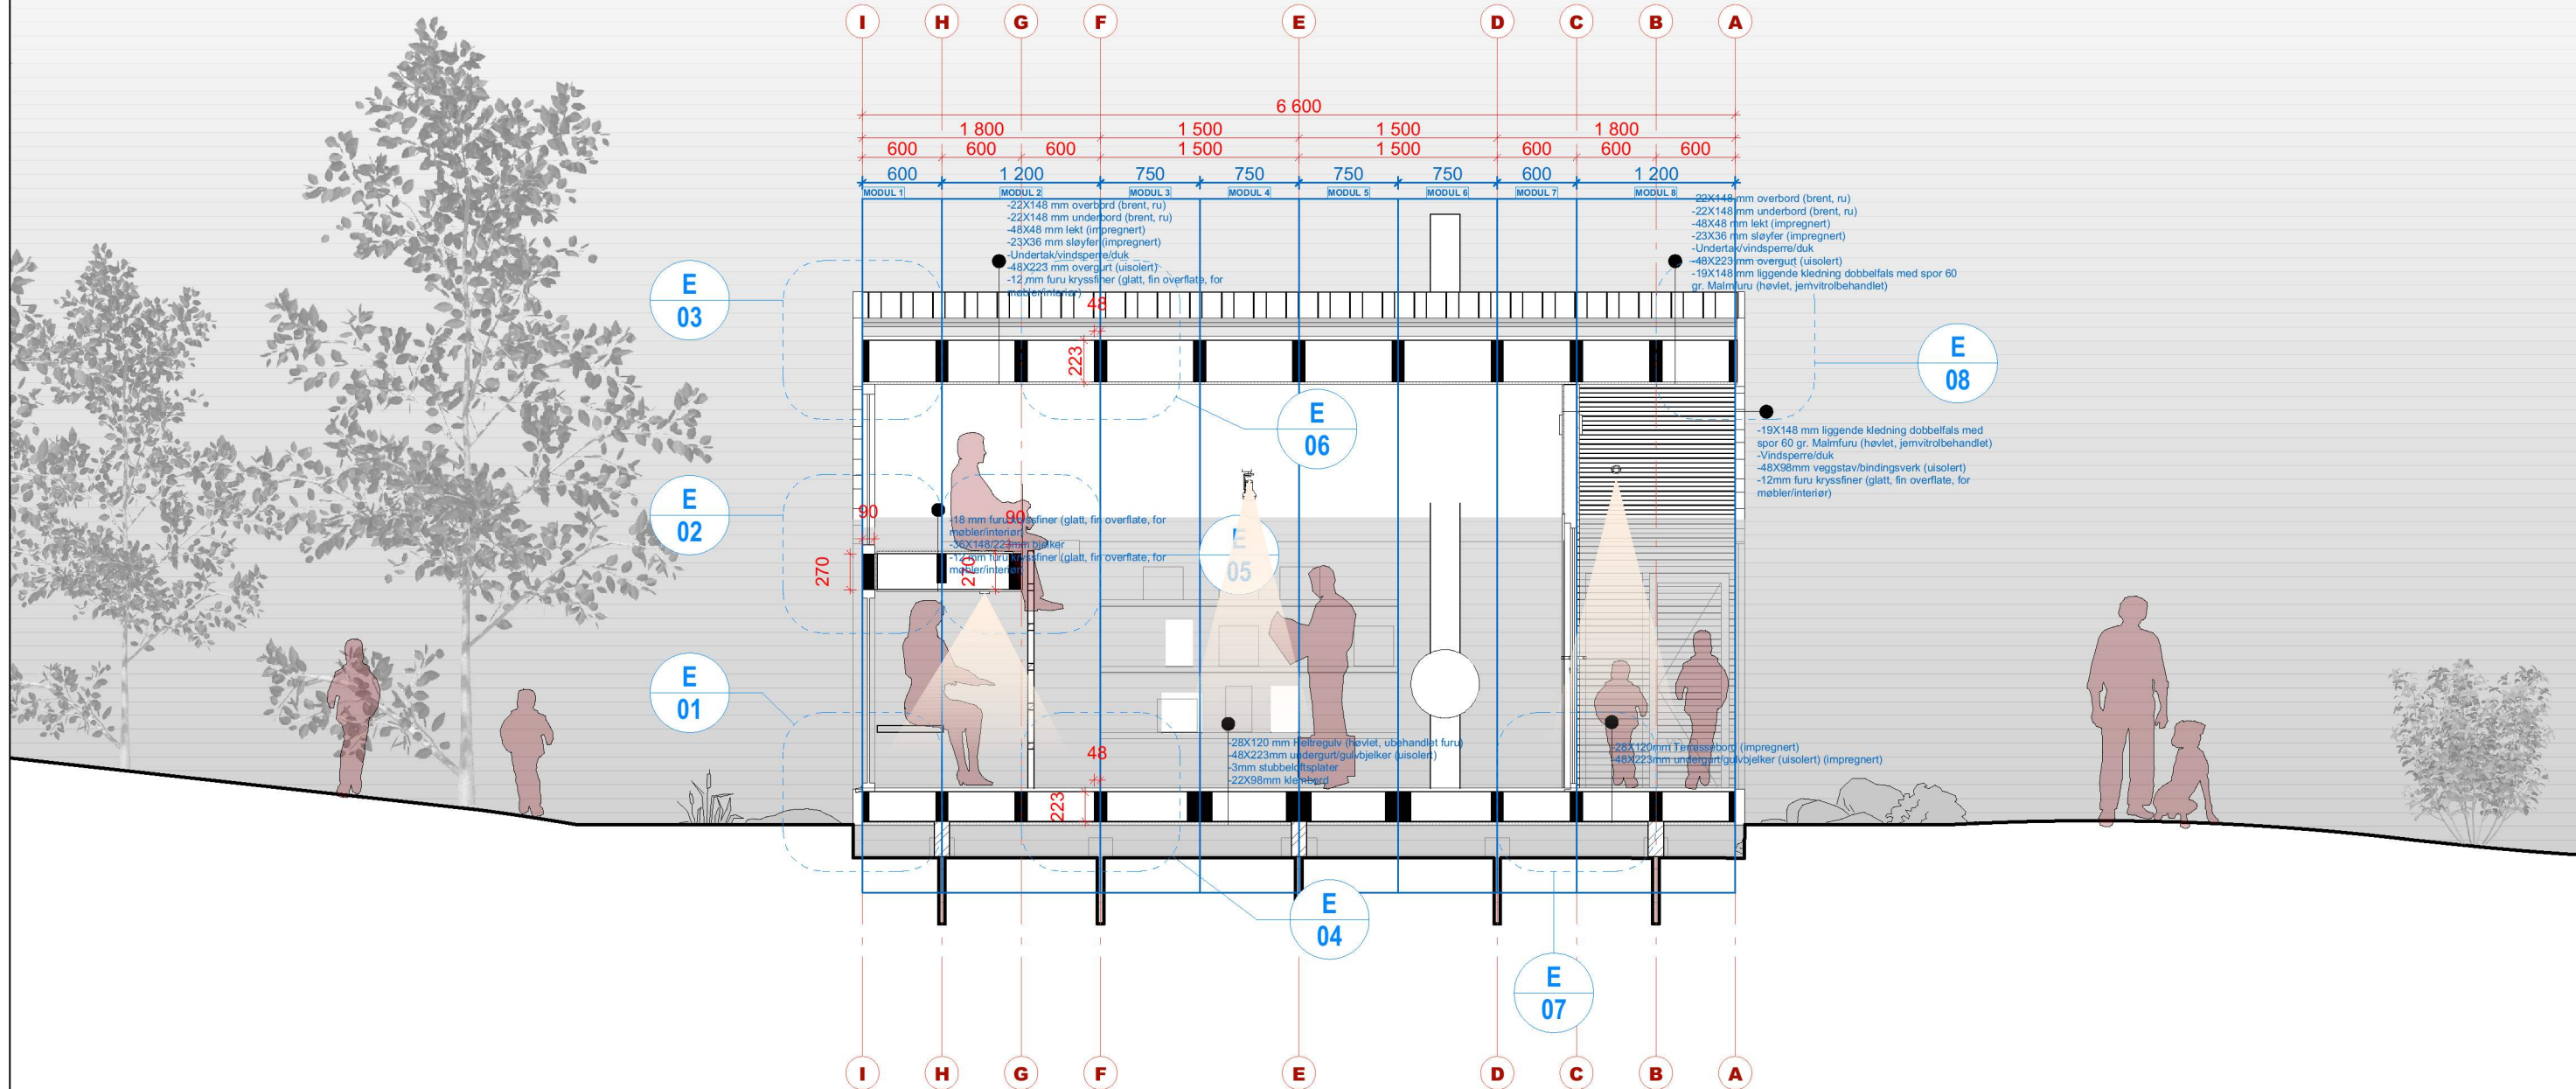

**DAGTURHYTTER Vestland fylke**

TILTAKSNAVER Vestland FK	SAKSBEHANDLER Ole Kristian Kråkmo	DATO 28.02.20
PROSJEKTADRESSE Vestland,	GNR/BNR -	SIGN OKK
	MOH -	KONTROLL SNA
		REFERANSESYSTEMER UTM / NN2000

**Informasjon**



© Alle rettigheter tilhører utførende for prosjekteringen, kopiering eller bruk av disse tegningene er forbudt uten skriftlig samtykke

**FG3 ANBUDESTEGNINGER**


REV	BESKRIVELSE	DATO	SIGN	KTR	GKJ

**Snitt E**

TEGNINGSNUMMER A30-105	REVISJON
MÅLESTOKK 1:50	
ARKSTØRRELSE A3 (420x297mm)	

**ROJO arkitekter A/S**

ADRESSE  
Kongens gate 89,  
7012 Trondheim  
TELEFON  
73 56 00 50  
E-POST  
firmapost@rojoarkitekter.no

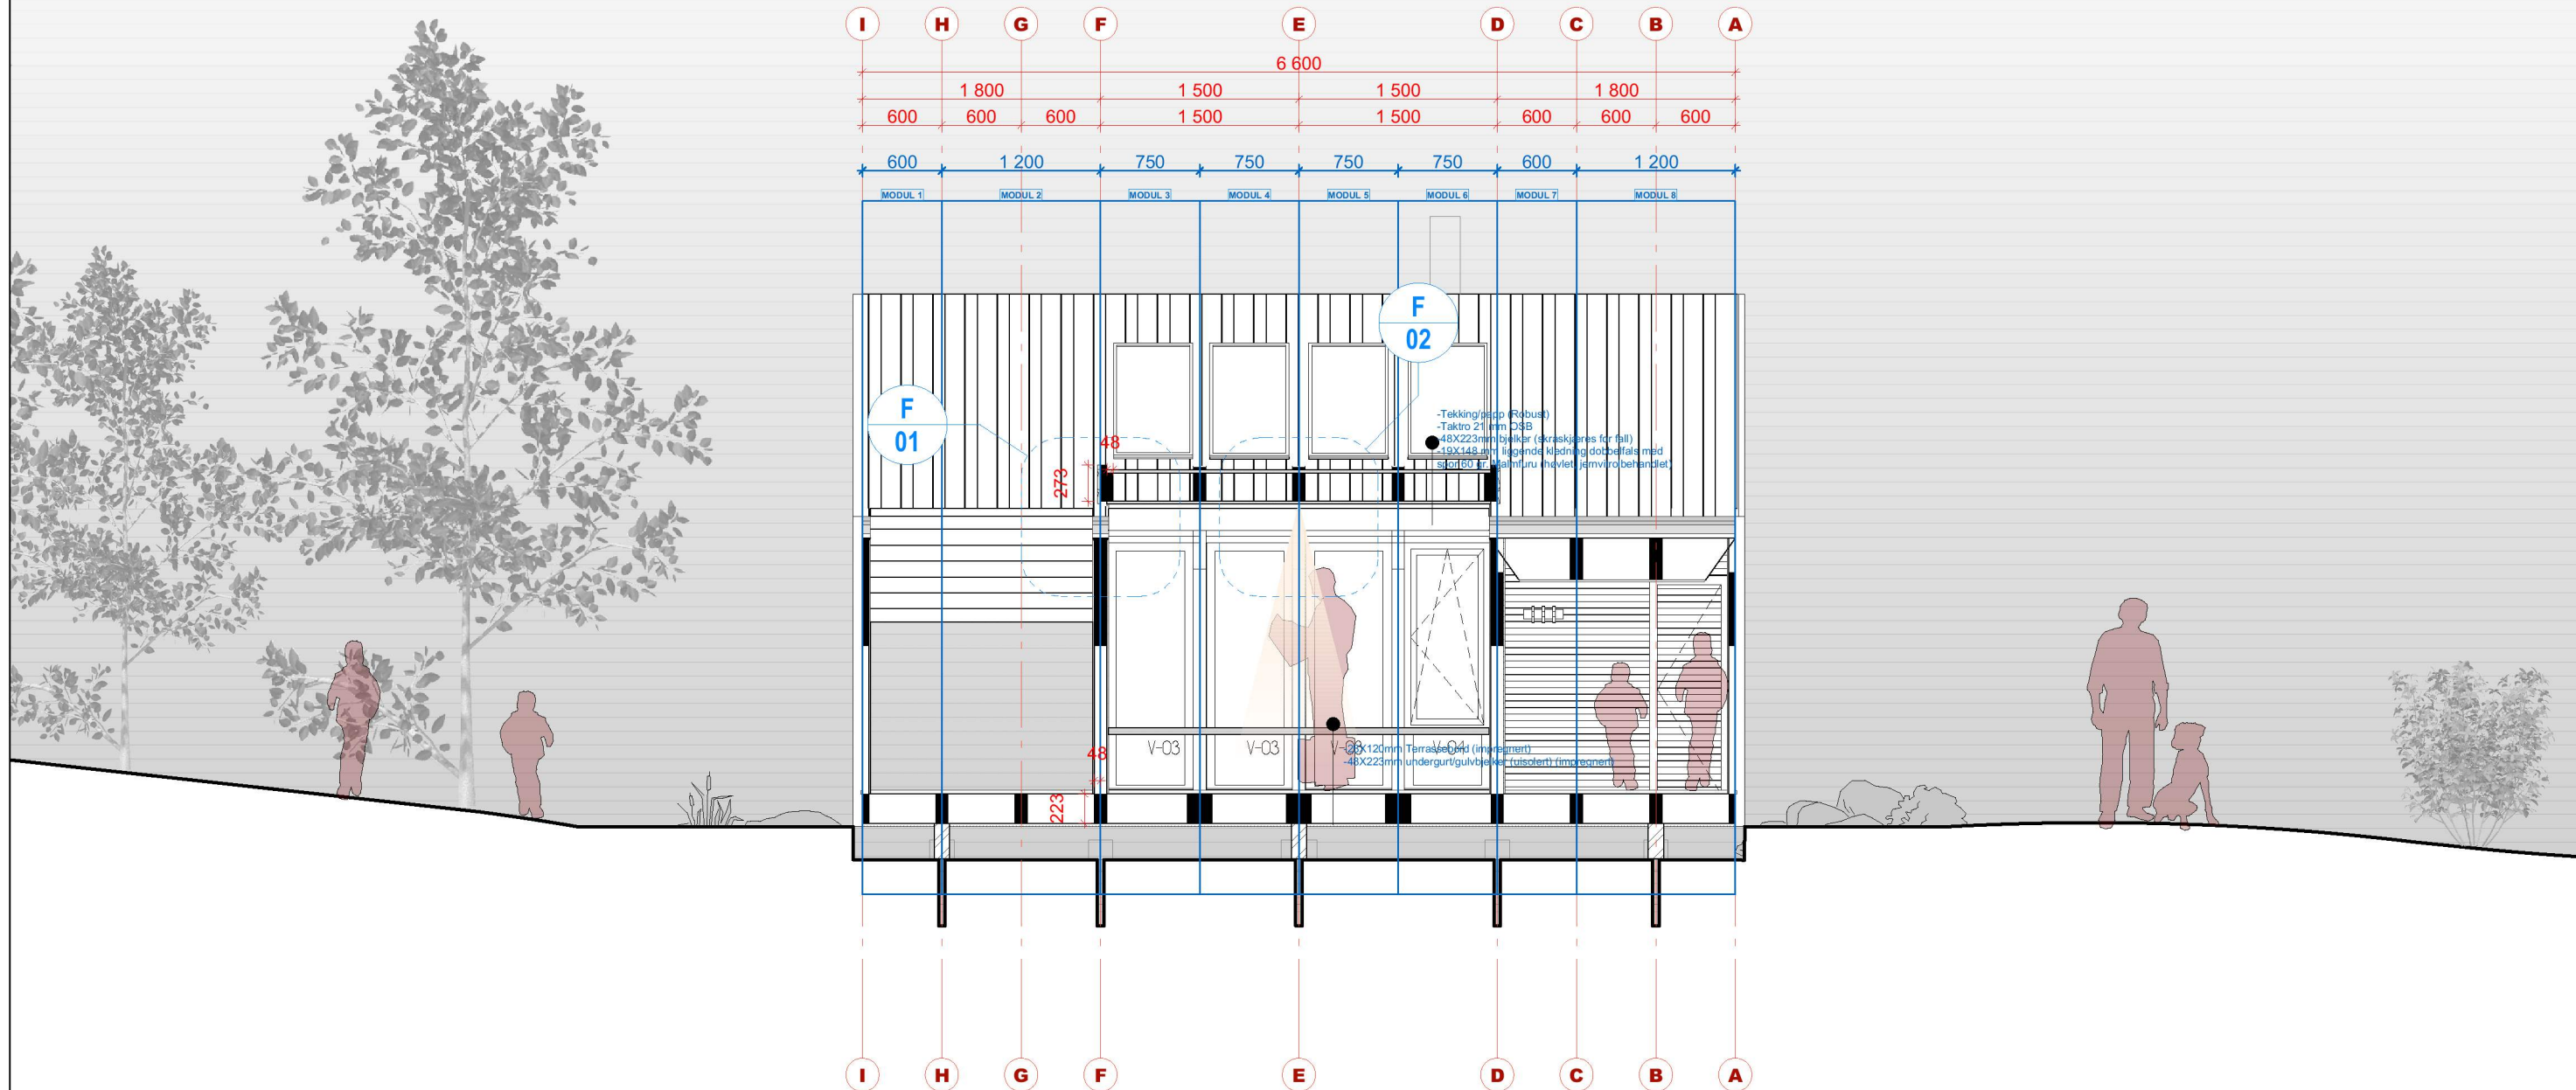

**DAGTURHYTTER Vestland fylke**

TILTAKSHAVER Vestland FK	SAKSBEHANDLER Ole Kristian Kråkmo	DATO 28.02.20
PROSJEKTADRESSE Vestland,	GNR/BNR -	SIGN OKK
	MOH -	KONTROLL SNA
		REFERANSESYSTEMER UTM / NN2000

**Informasjon**



© Alle rettigheter tilhører utførende for prosjekteringen, kopiering eller bruk av disse tegningene er forbudt uten skriftlig samtykke

**FG3 ANBUDESTEGNINGER**

REV	BESKRIVELSE	DATO	SIGN	KTR	GKJ

**Snitt F**

TEGNINGSNUMMER A30-106	REVISJON
MÅLESTOKK 1:50	
ARKSTØRRELSE A3 (420x297mm)	

**ROJO arkitekter A/S**

ADRESSE  
Kongens gate 89,  
7012 Trondheim  
TELEFON  
73 56 00 50  
E-POST  
firmapost@rojoarkitekter.no