D1

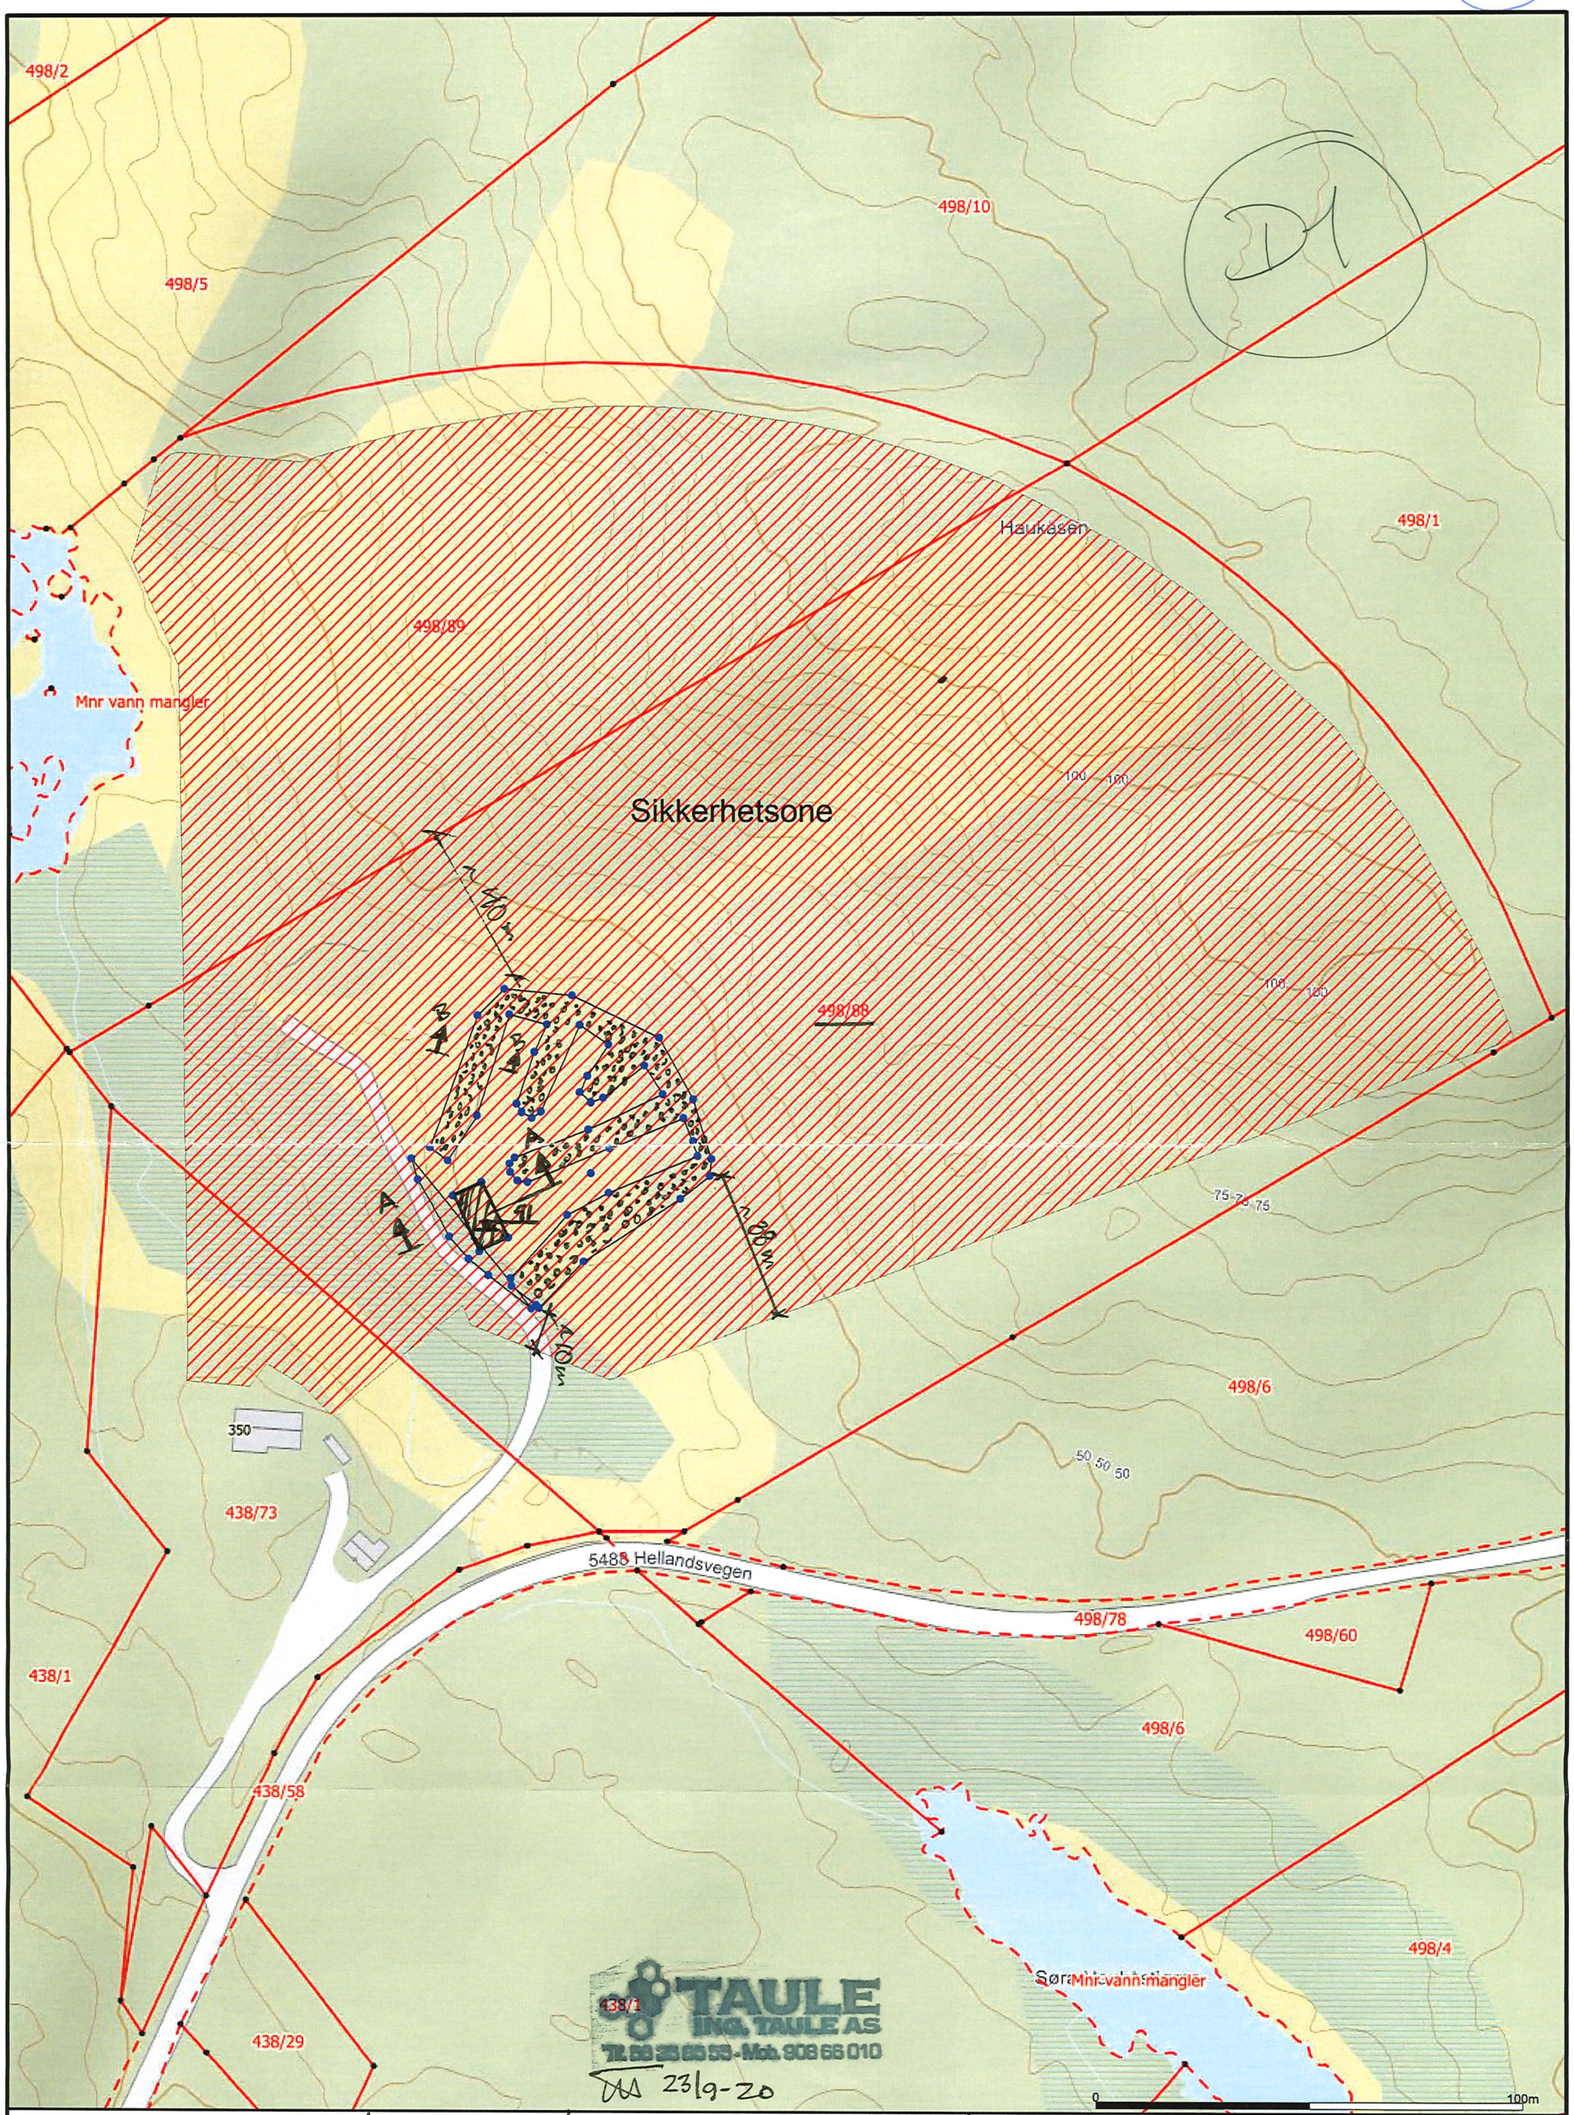

Anko AS - Bergen Edvard Griegs vei 3B - 5059 Bergen 55387870 / www.anko.no	SKRAVUR	SITUASJONSKART	ANKO ANSVAR OG KOMPETANSE	Anko AS Bergen Innmålt pistolbane og sikkerhetsone NORDHORDLAND PISTOLKLUBB
	VOLL	STANDPLASS OG VOLLER		
	BYGG	KLUBBHUS - LAGER GBNR 498/88	Dato: 2020.09.22 Sign: SV	Pistolbane Radøy
				N Målestokk 1:1400