



EA

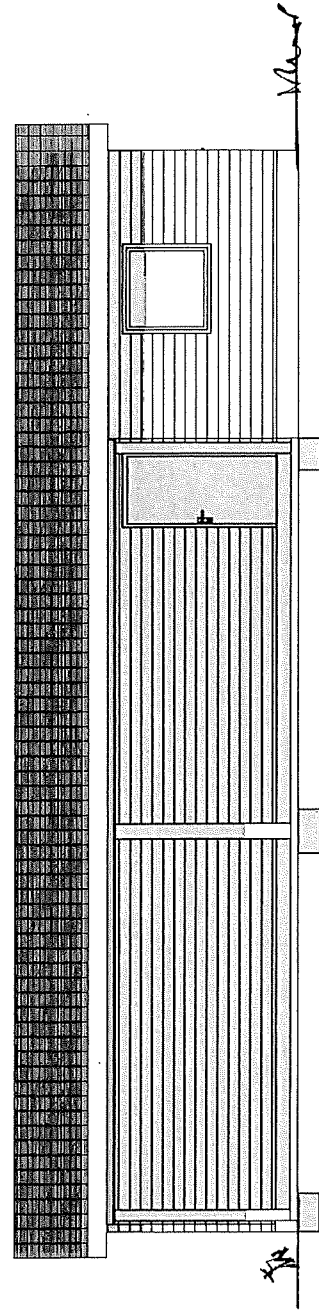


1:100 Fasade Øst

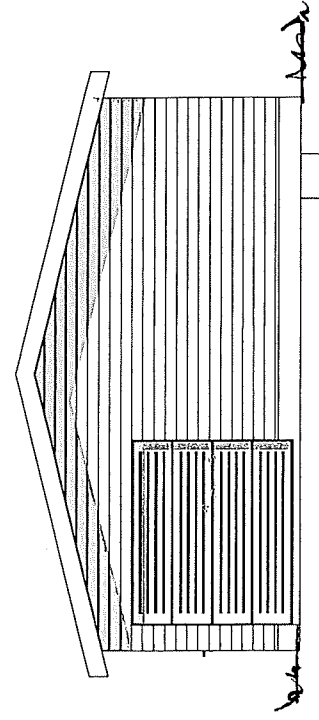


1:100 Fasade Sør

Rev	Nr	Beskrivelse	Dato	Sign	Kontr	Tegning	Prosjektnr.	Dato opprettet	Gnr./Bnr./Festnr.	Mål	Tegningsnr.
							Prosjektnr.	Dato opprettet	Gnr./Bnr./Festnr.	Mål	Tegningsnr.
						Fasade Sør og Øst	Fase.	Sign.	Kontroll	Godkjent	A40-2
						Norsk Prosjekteringsmal 20	Status				Rev. ID
						Adresse 0000 Sted					

(2)

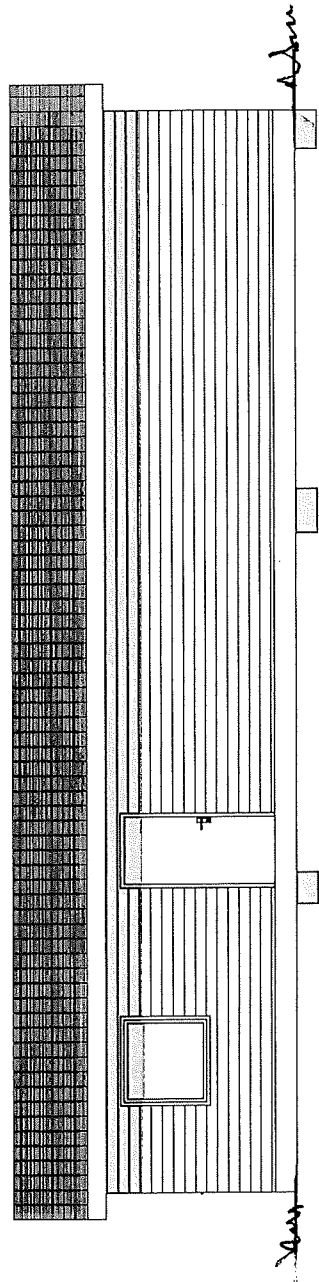


1:100 Fasade Vest

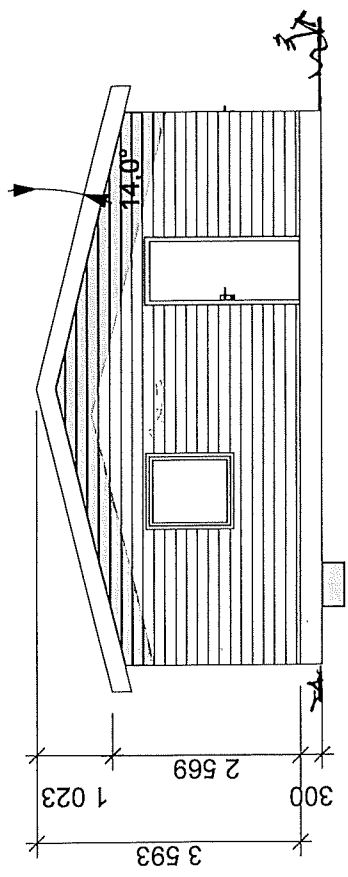

Rev	Nr	Beskrivelse	Dato	Sign	Kontr
Tegning					
1:100 Fasade Nord					
Fasade Nord og Vest					
Norsk Prosjekteringsmal 20					
Adresse 0000 Sted					
Prosjektnr.			Status		
Prosjektnr.			Status		
Dato opprettet			Sign.		
Dato oppr.			Sign.		
Gnr./Bnr./Festnr.			Kontroll		
Gnr./Bnr./Festnr.			Kontroll		
Mål:			Godkjent		
Mål:			Godkjent		
Tegningsnr.			Rev. ID		
A40-1			Rev. ID		

E3

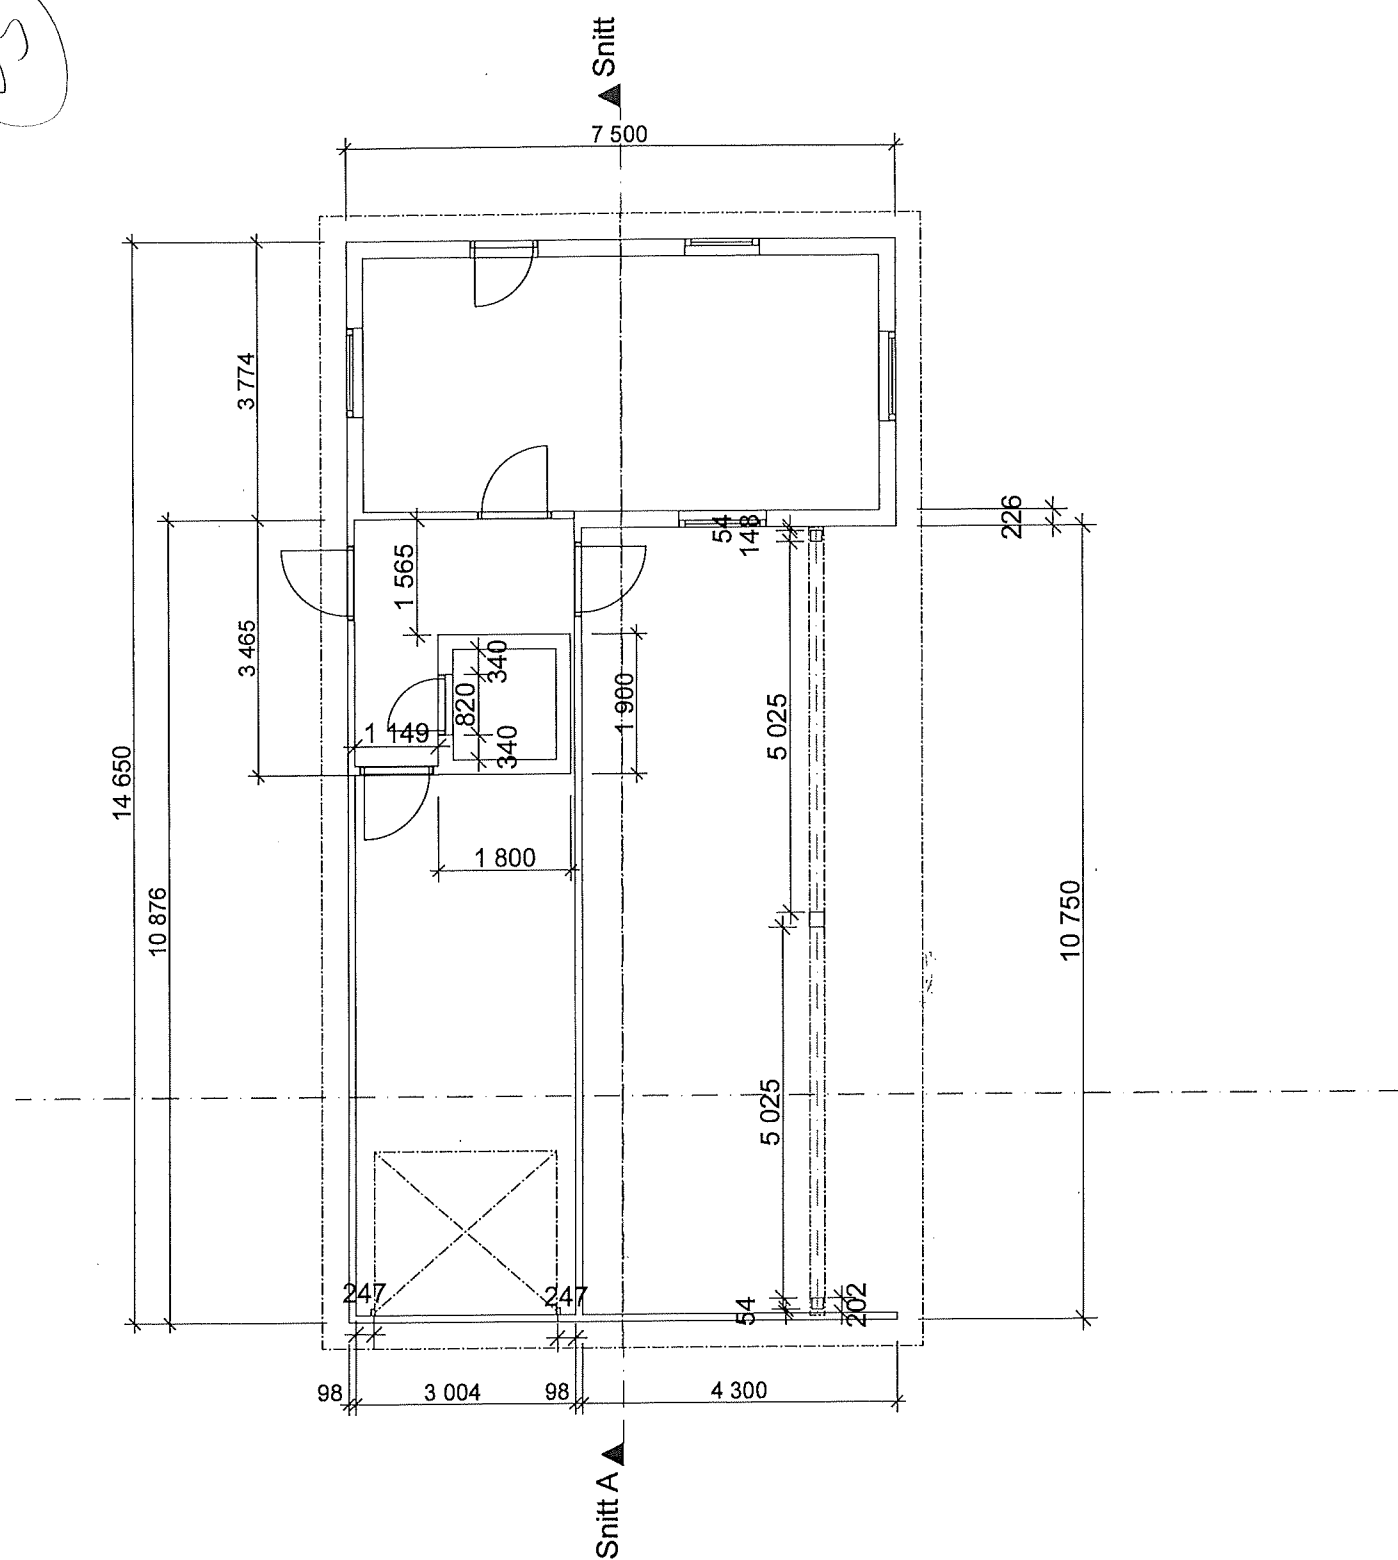

Tegning:
Plan 1. Etasje
Norsk Prosjekteringsmal 20
Adresse 0000 Sted

Prosjektnr.
Prosjektnr.
Fase.
Status

Dato opprettet
Dato oppr.
23/9-20
Sign.


Gnr./Bnr.
Gnr/Bnr/Festenr
498/88
Kontroll:
AA

Mål
1:100
Godkjent


Tegningsnr.
A20-1
Rev. ID

E4

SNITT A-A

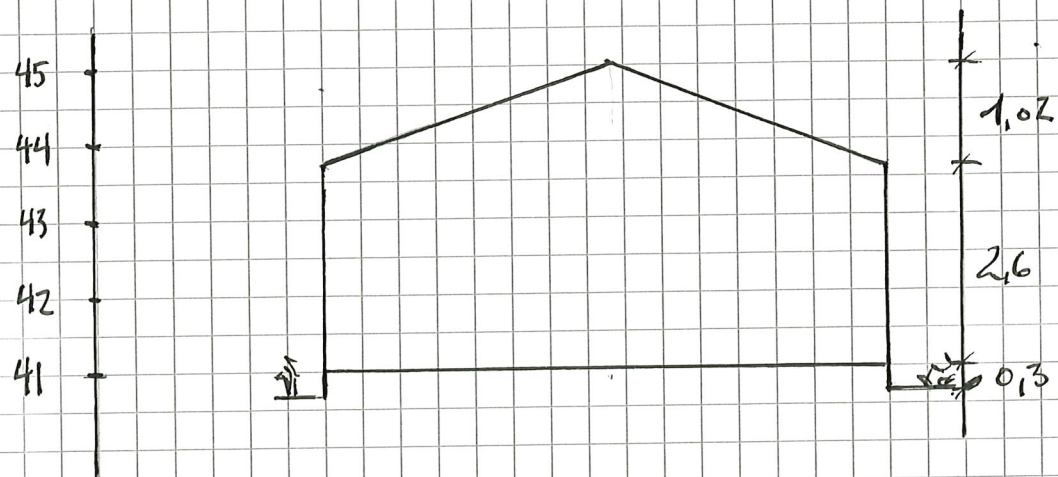

SNITT B-B OG TYPISK SNITT VOLL

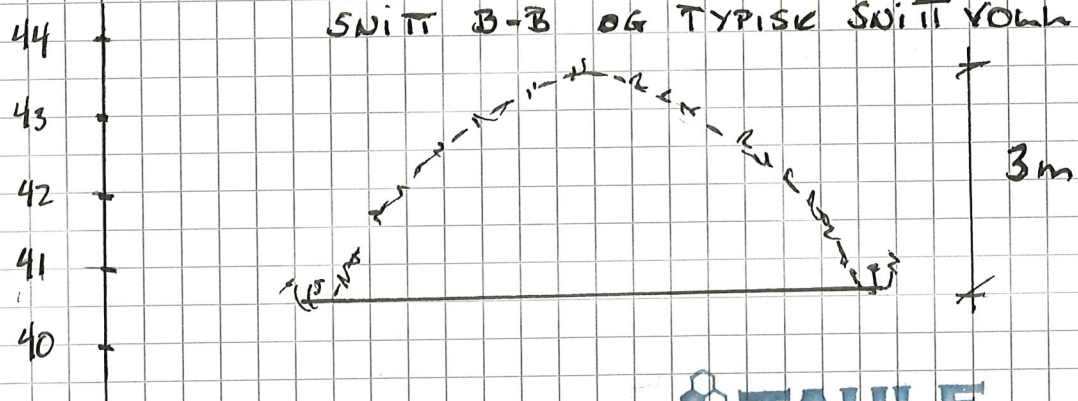

 **TAULE**
ING. TAULE AS
Tlf. 56 35 85 55 - Mob. 908 66 010

M. R. I. O. D.
DIV. SNITT
KLUBBHUS/LAGER/VOLLER

NORDHORDLAND PISTOLKLUBB
GBNR 498/88 ALVER KOMMUNE

MS 23/9-20