


X6724.100

X6724.000

X6723.900

Y303600

Y303700

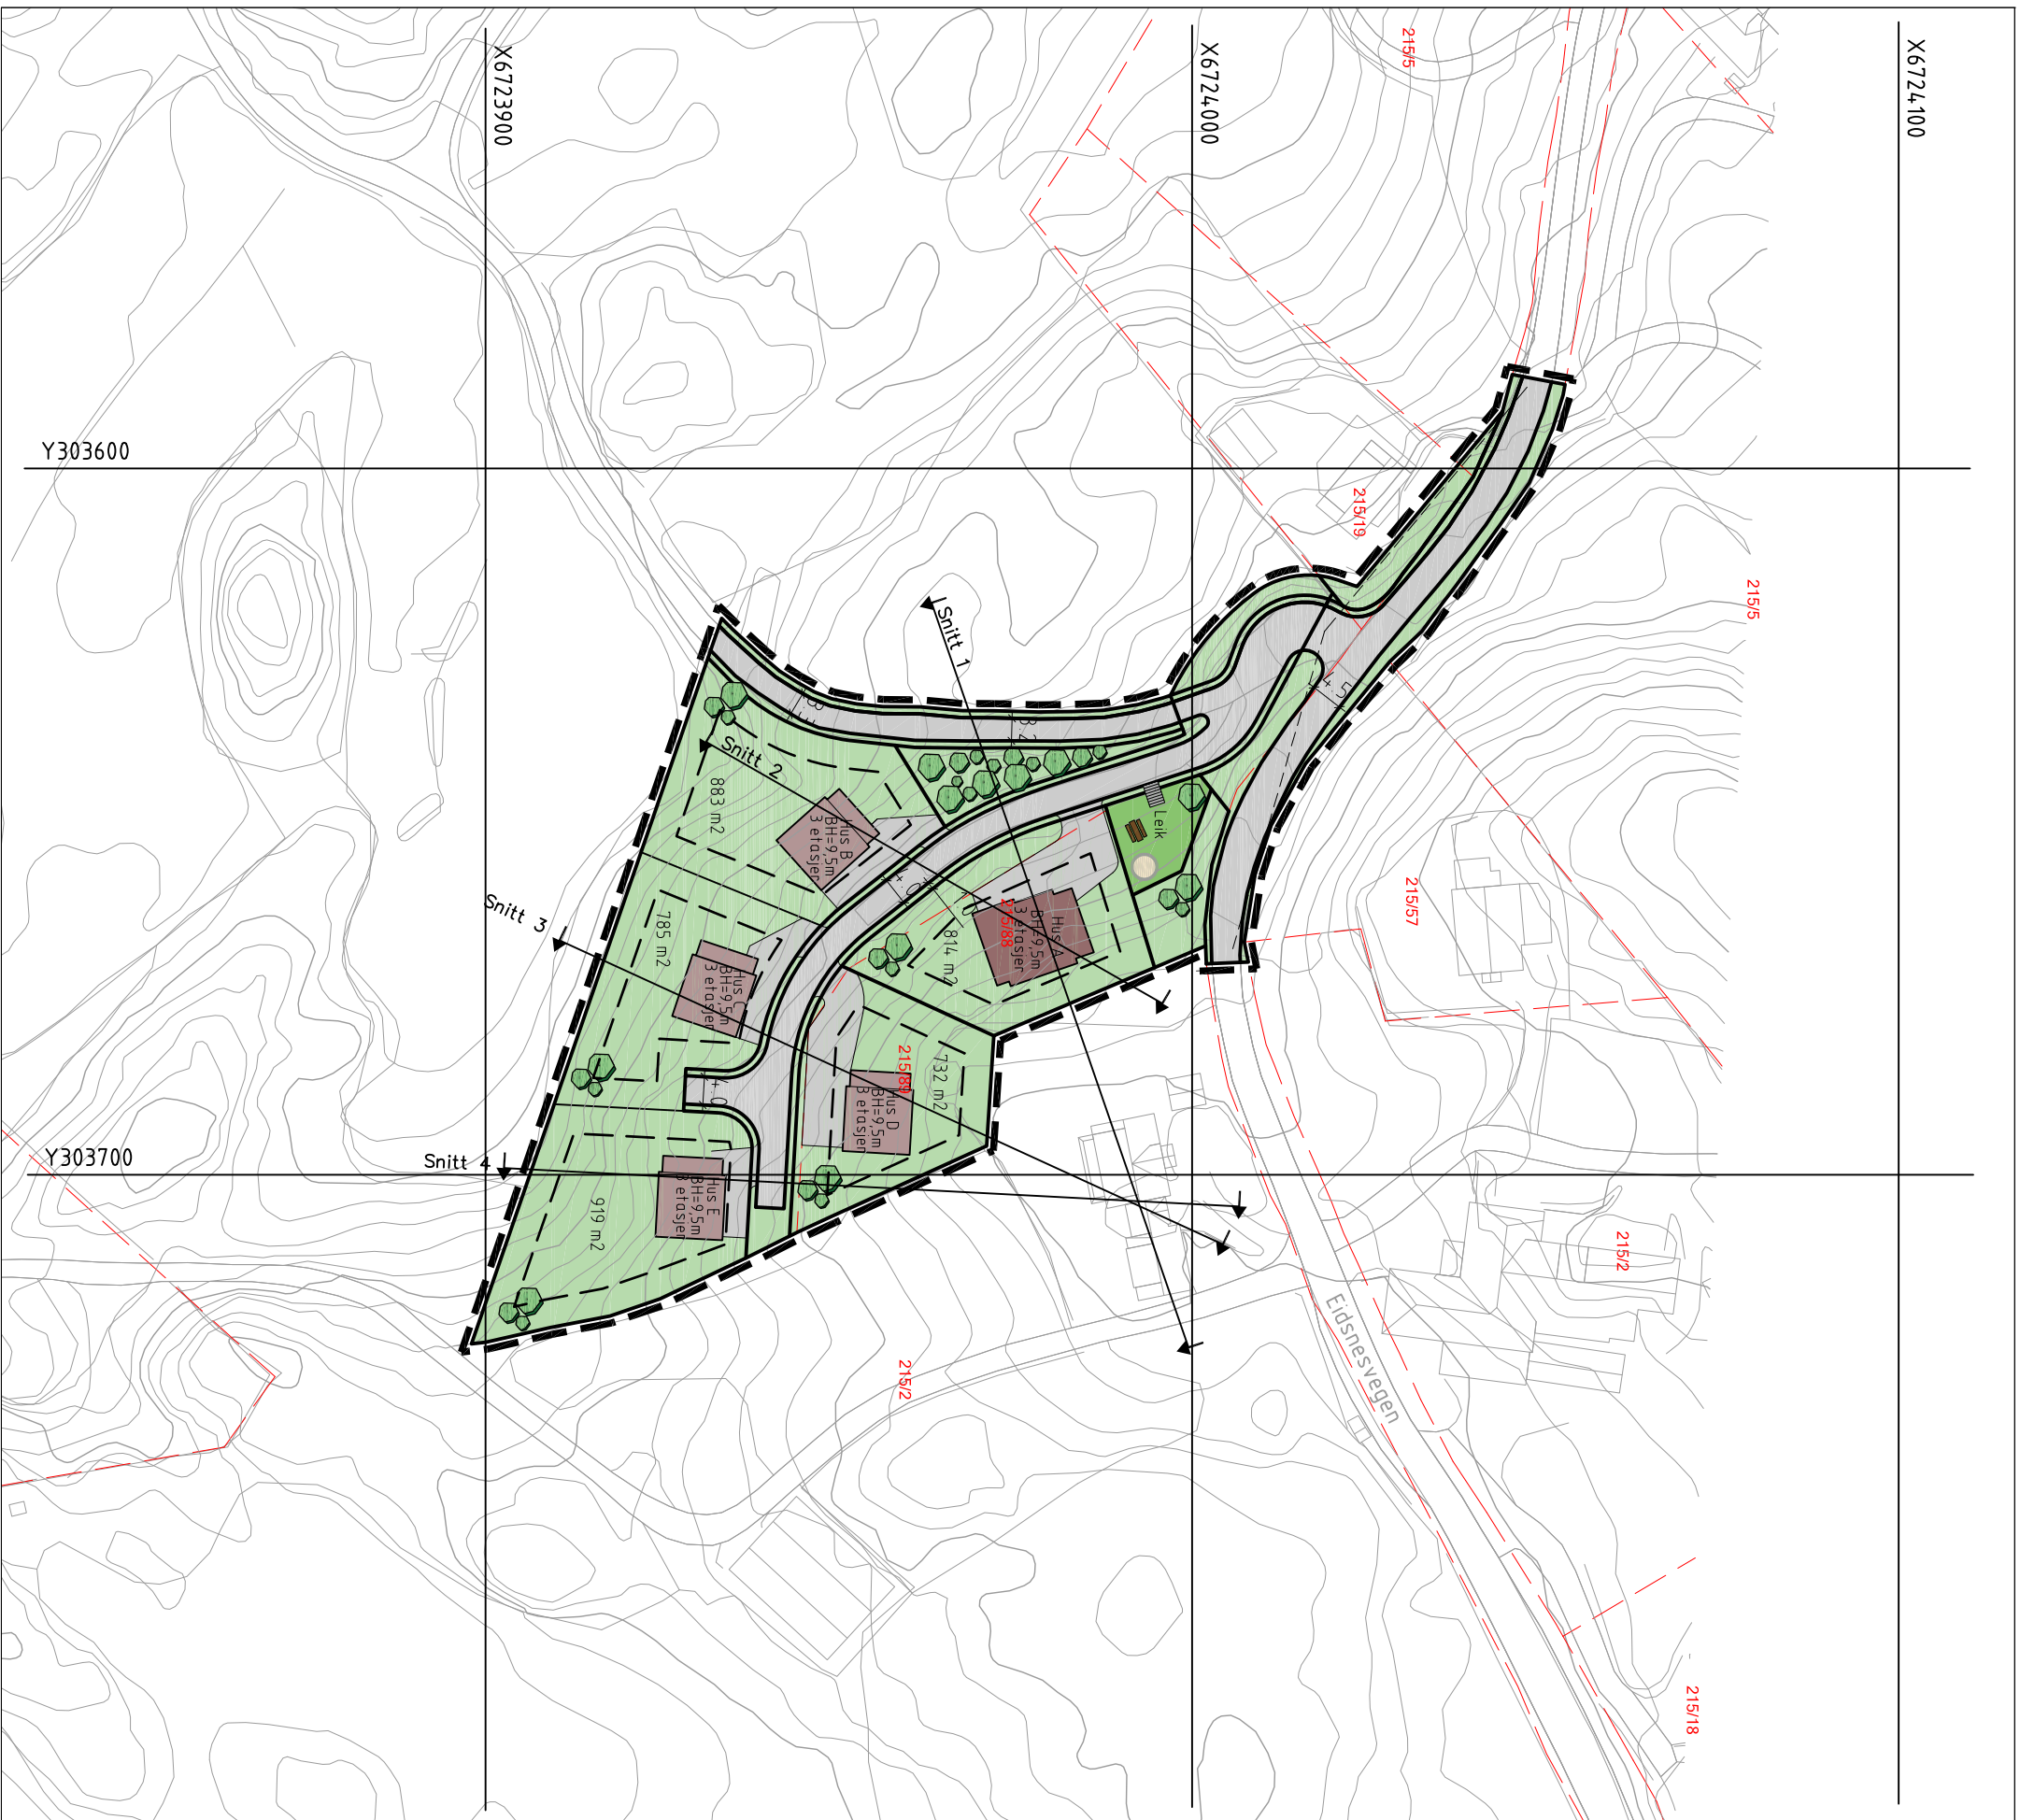


TEGNFORKLARING

	Eksisterande bustad		Illustrasjon av planens begrensning (vst. 1m utenfor juridisk plangrense) RpGrense sammenfaller med RpFormålGrense
	Nye bustader		Formålsgrenser fra plankart
	Hage/grønnstruktur		Regulert tomtegrense
	Leikeplass		Byggegrense
	Veg/privat vegareal		Friskitline
	Lekeapparater		Regulert byggehøyde
	Benker		BH=m,d
	Trapper		Regulert byggehøyde
			k+m
			Høyder veg
			Snitt @
			Snittlinjer

Alver kommune
Ytre Eidsnes

Illustrasjonsplan
QIBO
PLAN & ARKITEKTUR
Hammervegen 53
Postboks 201 0203 Os
Telefon: 56 57 00 70

BASISKART
Elendomsgrnse
Eksisterende bebyggelse
Godkjent tiltak
Geodetisk grunnlag: UTM32_Euref 89
Geodetisk høydegrunnlag: NN2000
Siste uttaksdato basiskart: 11.05.20
Ekvidistanse: 1m
Kartmålestokk: 1:1000 ved arkformat A3

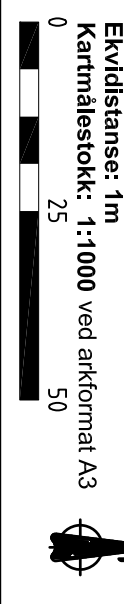

Sted: Os
Dato: 01.06.2021
Målestokk: 1:1000, A3
Prosj.ansv.:US
Tegnet av: VI
Kontrollert av:US

Prosj.nr. Tegn.nr. Rev.