


D-1


29.6.2021

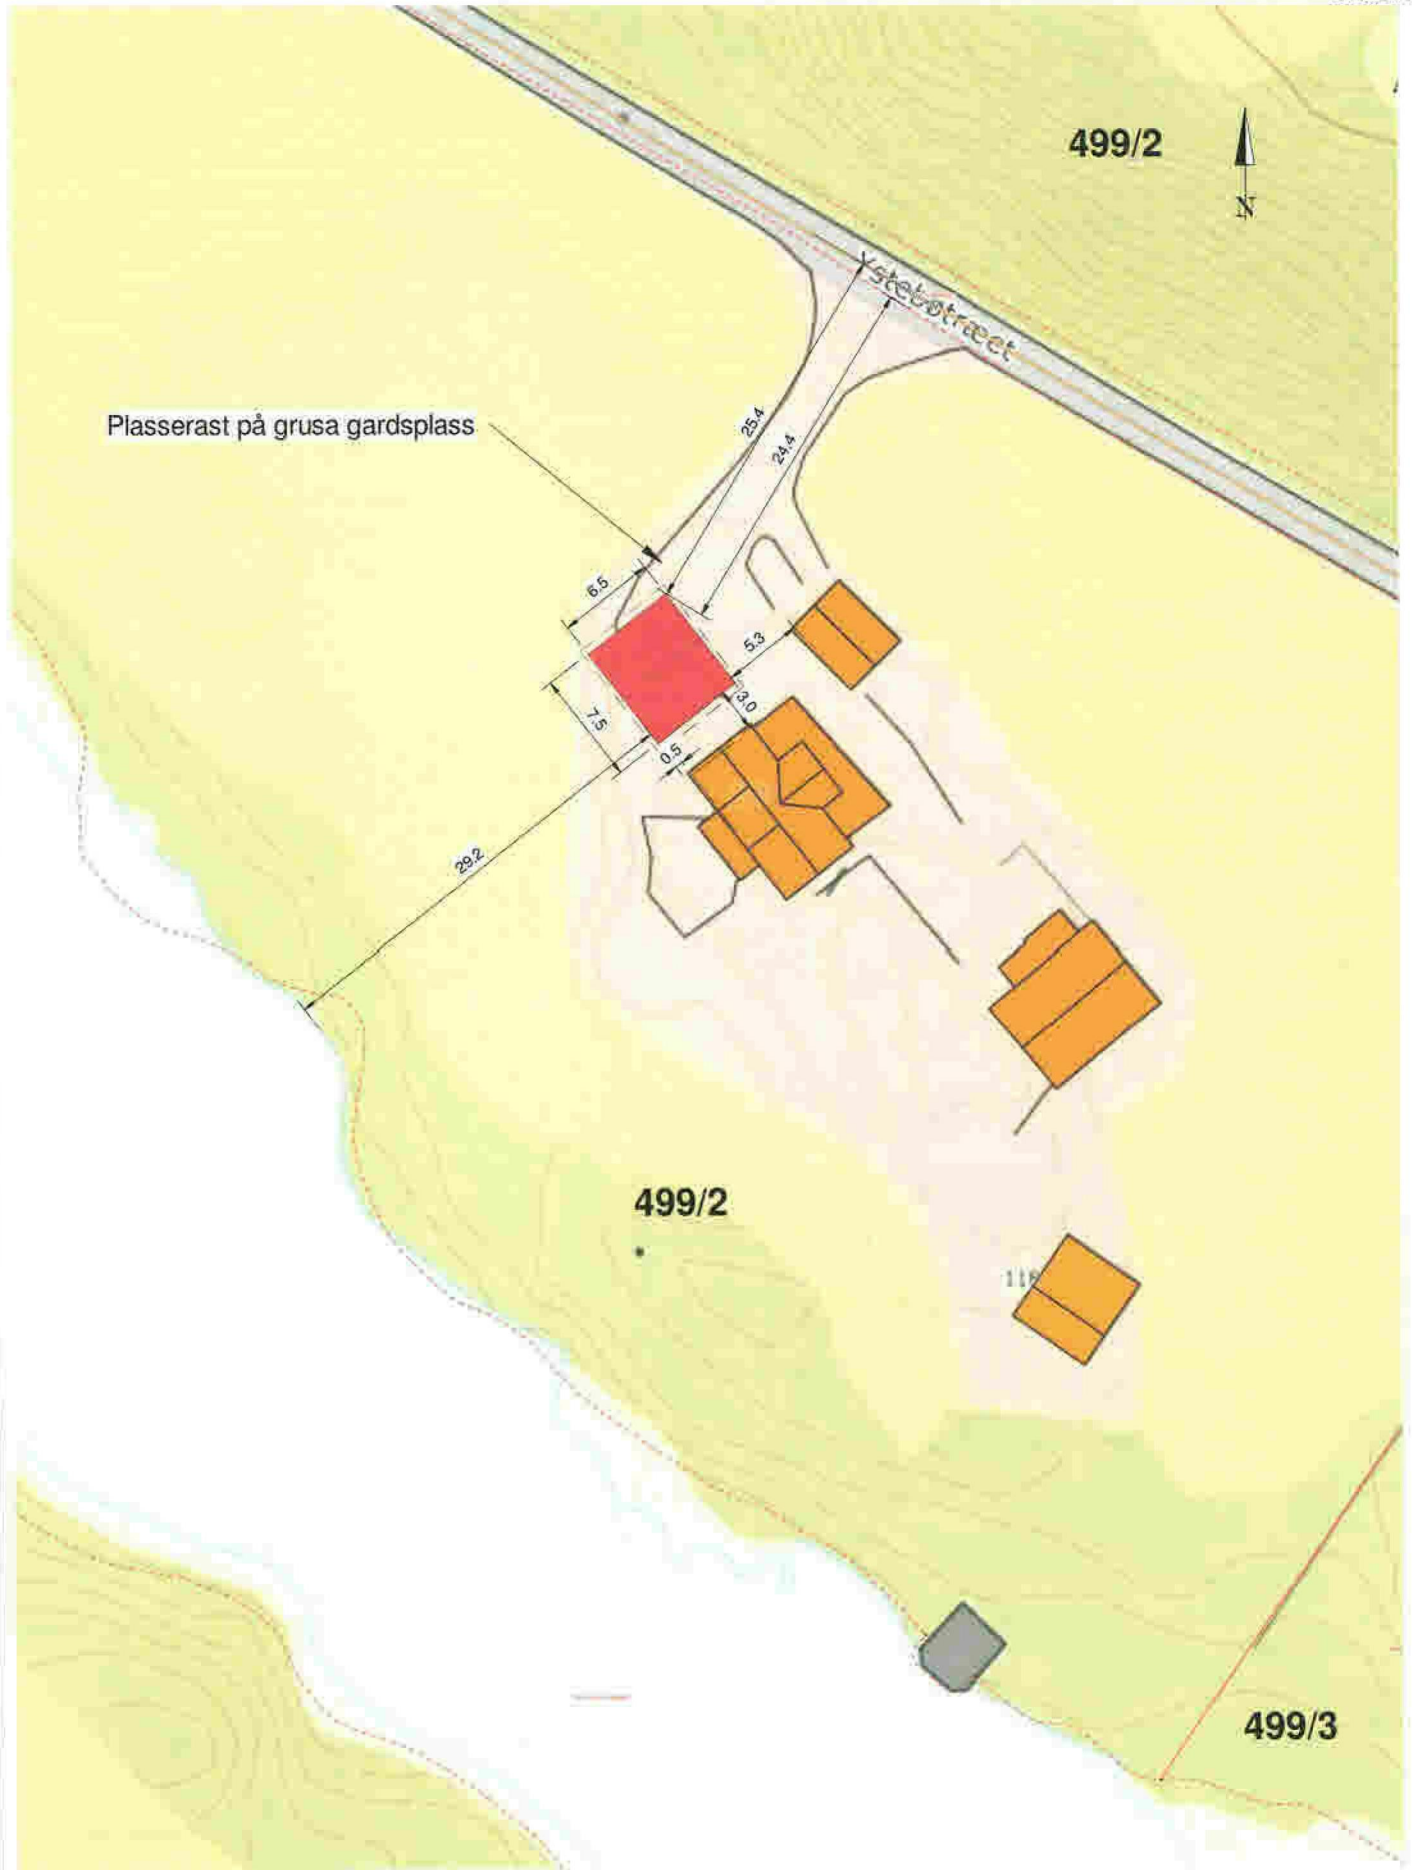

Tittelstaver: Gunnar Mjelde	Målestokk: 1 : 500
Tittel: Garasje	Prosjekt: 574-1
Angivelse: Situasjonsplan Gnr 499 Bnr 2	Dato: 30/11/20
	Sign.: MT

Målestokk: 1 : 500	Prosjekt: 574-1
	Dato: 30/11/20
	Sign.: MT

D-2

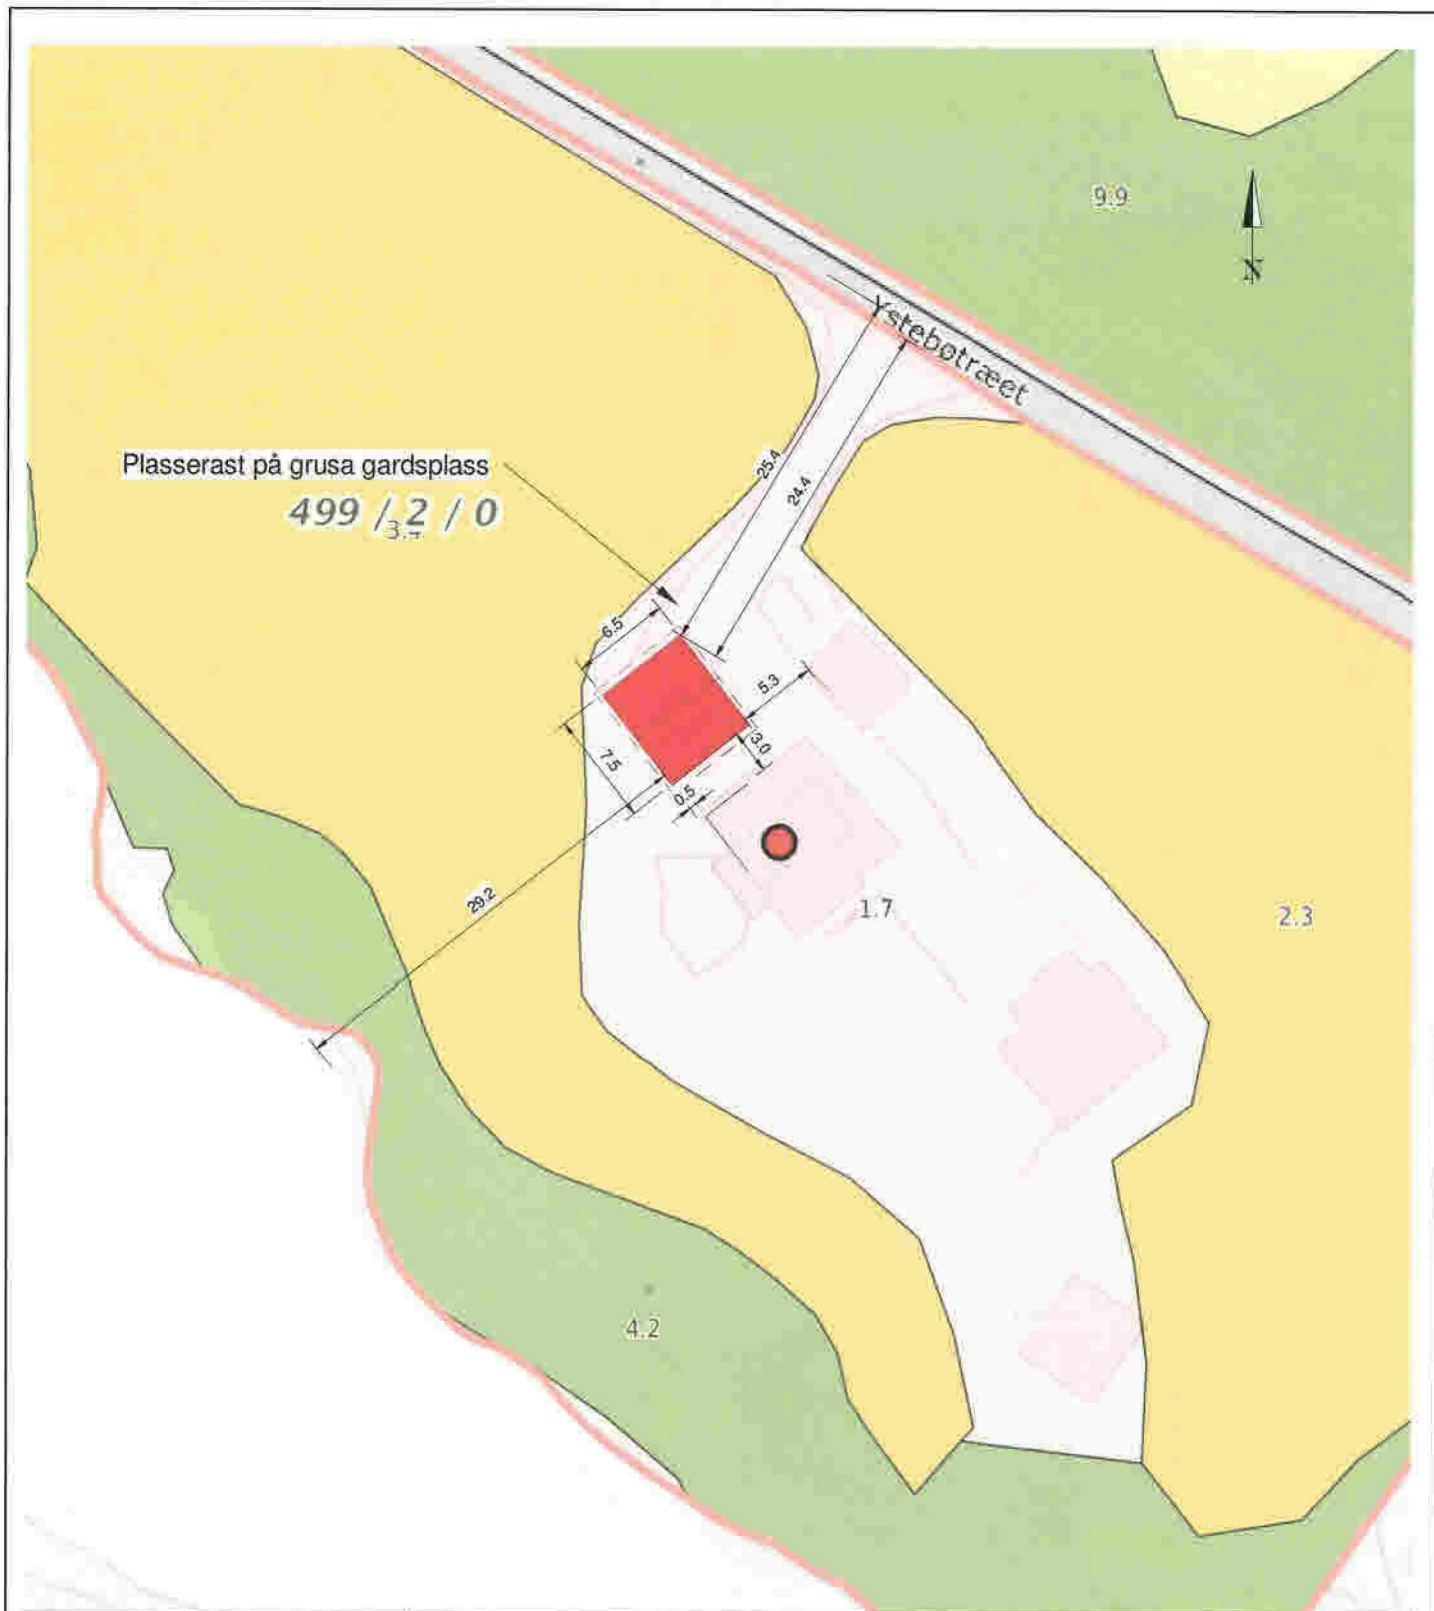

 Ålestokk 1: 500 ved A4 utskrift skriftsdato: 30.11.2020 13:44 endomsdata verifisert: 12.09.2020 06:11	Markslag (AR5) 7 klasser TEGNFORKLARING		AREALTALL (DEKAR)		Kartet viser valgt type gårdskart for eiendommen man har søkt på. I tillegg vil bakgrunnskart for gjenkjennelse. Arealstatistikken viser arealer i dekar for teiger på eiendommen. Det kan forekomme avrundingsforskjeller i arealtallene. Ajourføringsbehov meldes til kommunen. — Arealressursgrenser □ Eiendomsgrenser
	= Fulldyrka jord Overflatedyrka jord Innmarksbeite Produktiv skog * Annet markslag Bebyggd, samf., vann, bre Ikke kartlagt Sum	5.6 0.4 11.4 25.8 5.9 2.1 0.0 51.2	17.4 25.8 8.0 0.0 51.2		

	Tiltaksleder: Gunnar Mjelde	Målestokk: 1 : 500	Prosjektnr.: 574-1
	Tittel: Garasje		Dato: 30/11/20
	Angivelse: Situasjonsplan med gårdskart Gnr 499 Bnr 2		Sign.: MT