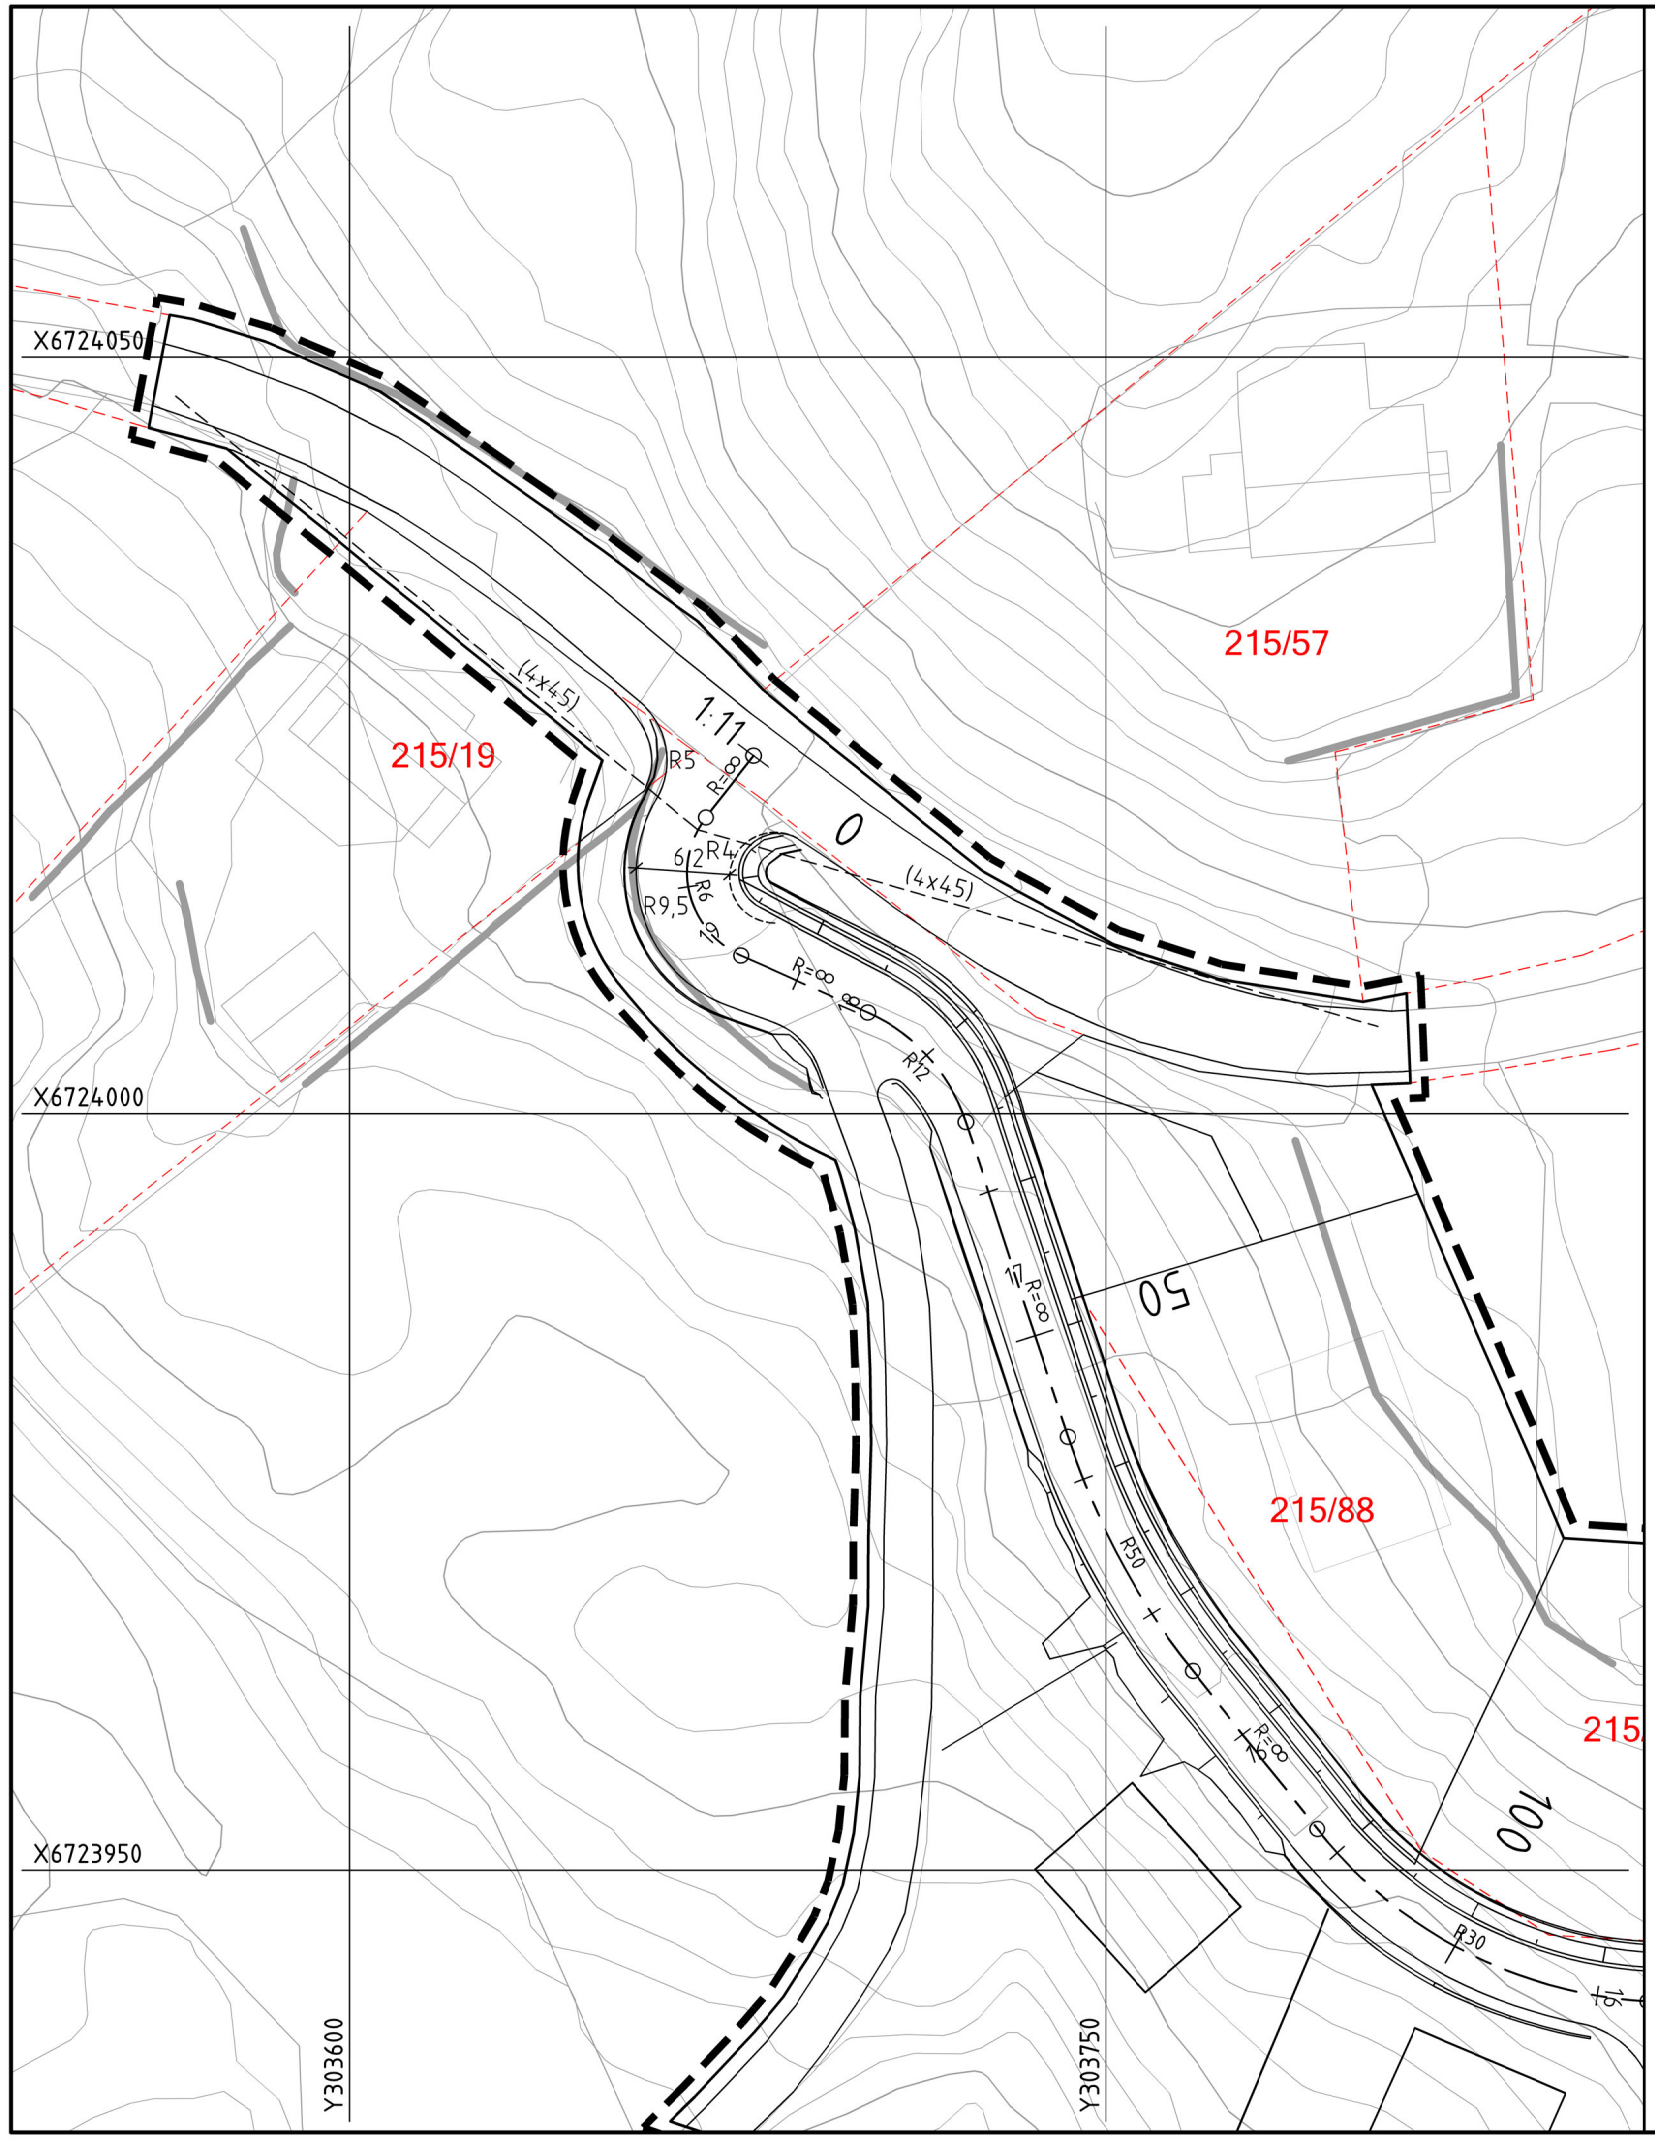

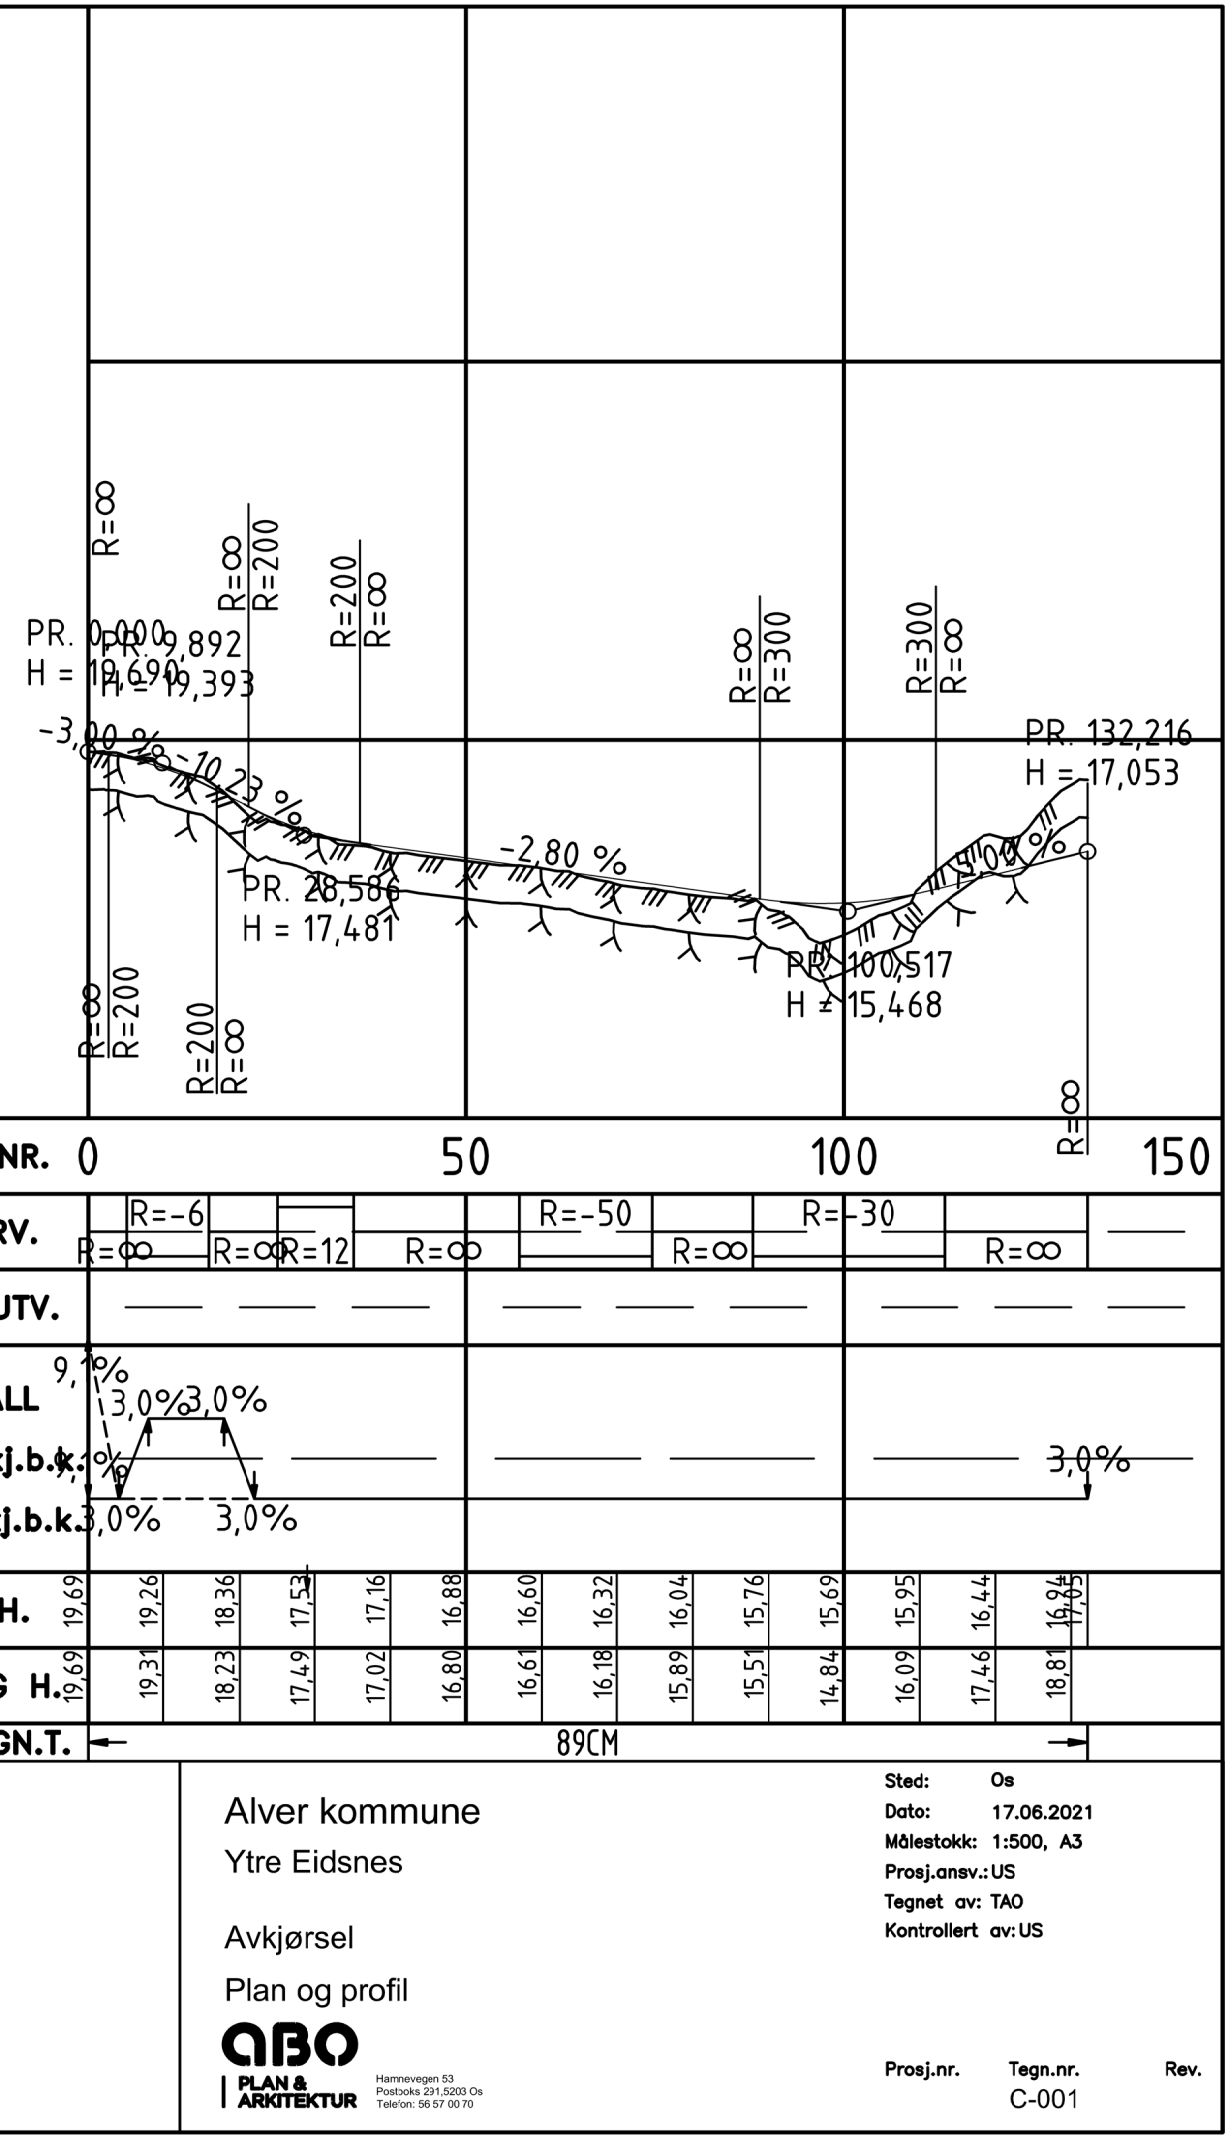

PROFIL NR.	0		50			100				150
HOR.KURV.	R=∞	R=-6	R=∞	R=12	R=∞	R=-50	R=∞	R=-30	R=∞	
BREDDEUTV.	—	—	—	—	—	—	—	—	—	—
TVERRFALL	9,1%									
H.kj.b.k.	3,0%	3,0%	3,0%						3,0%	
V.kj.b.k.	3,0%		3,0%							
PROFIL H.	19,69	19,26	18,36	17,53	17,16	16,88	16,60	16,32	16,04	15,76	15,69	15,95	16,44	16,94	17,05
TERRENG H.	19,69	19,31	18,23	17,49	17,02	16,80	16,61	16,18	15,89	15,51	14,84	16,09	17,46	18,81	
OVERBYGN.T.	89CM														

Alver kommune

Ytre Eidsnes

Avkjørsel

Plan og profil

ABO PLAN & ARKITEKTUR

Hammevegen 53
Postboks 291,5203 Os
Tele'on: 56 57 00 70

Sted: Os
Dato: 17.06.2021
Målestokk: 1:500, A3
Prosj.ansv.: US
Tegnet av: TAO
Kontrollert av: US

Prosj.nr. | Tegn.nr. C-001 | Rev.