


X6724100

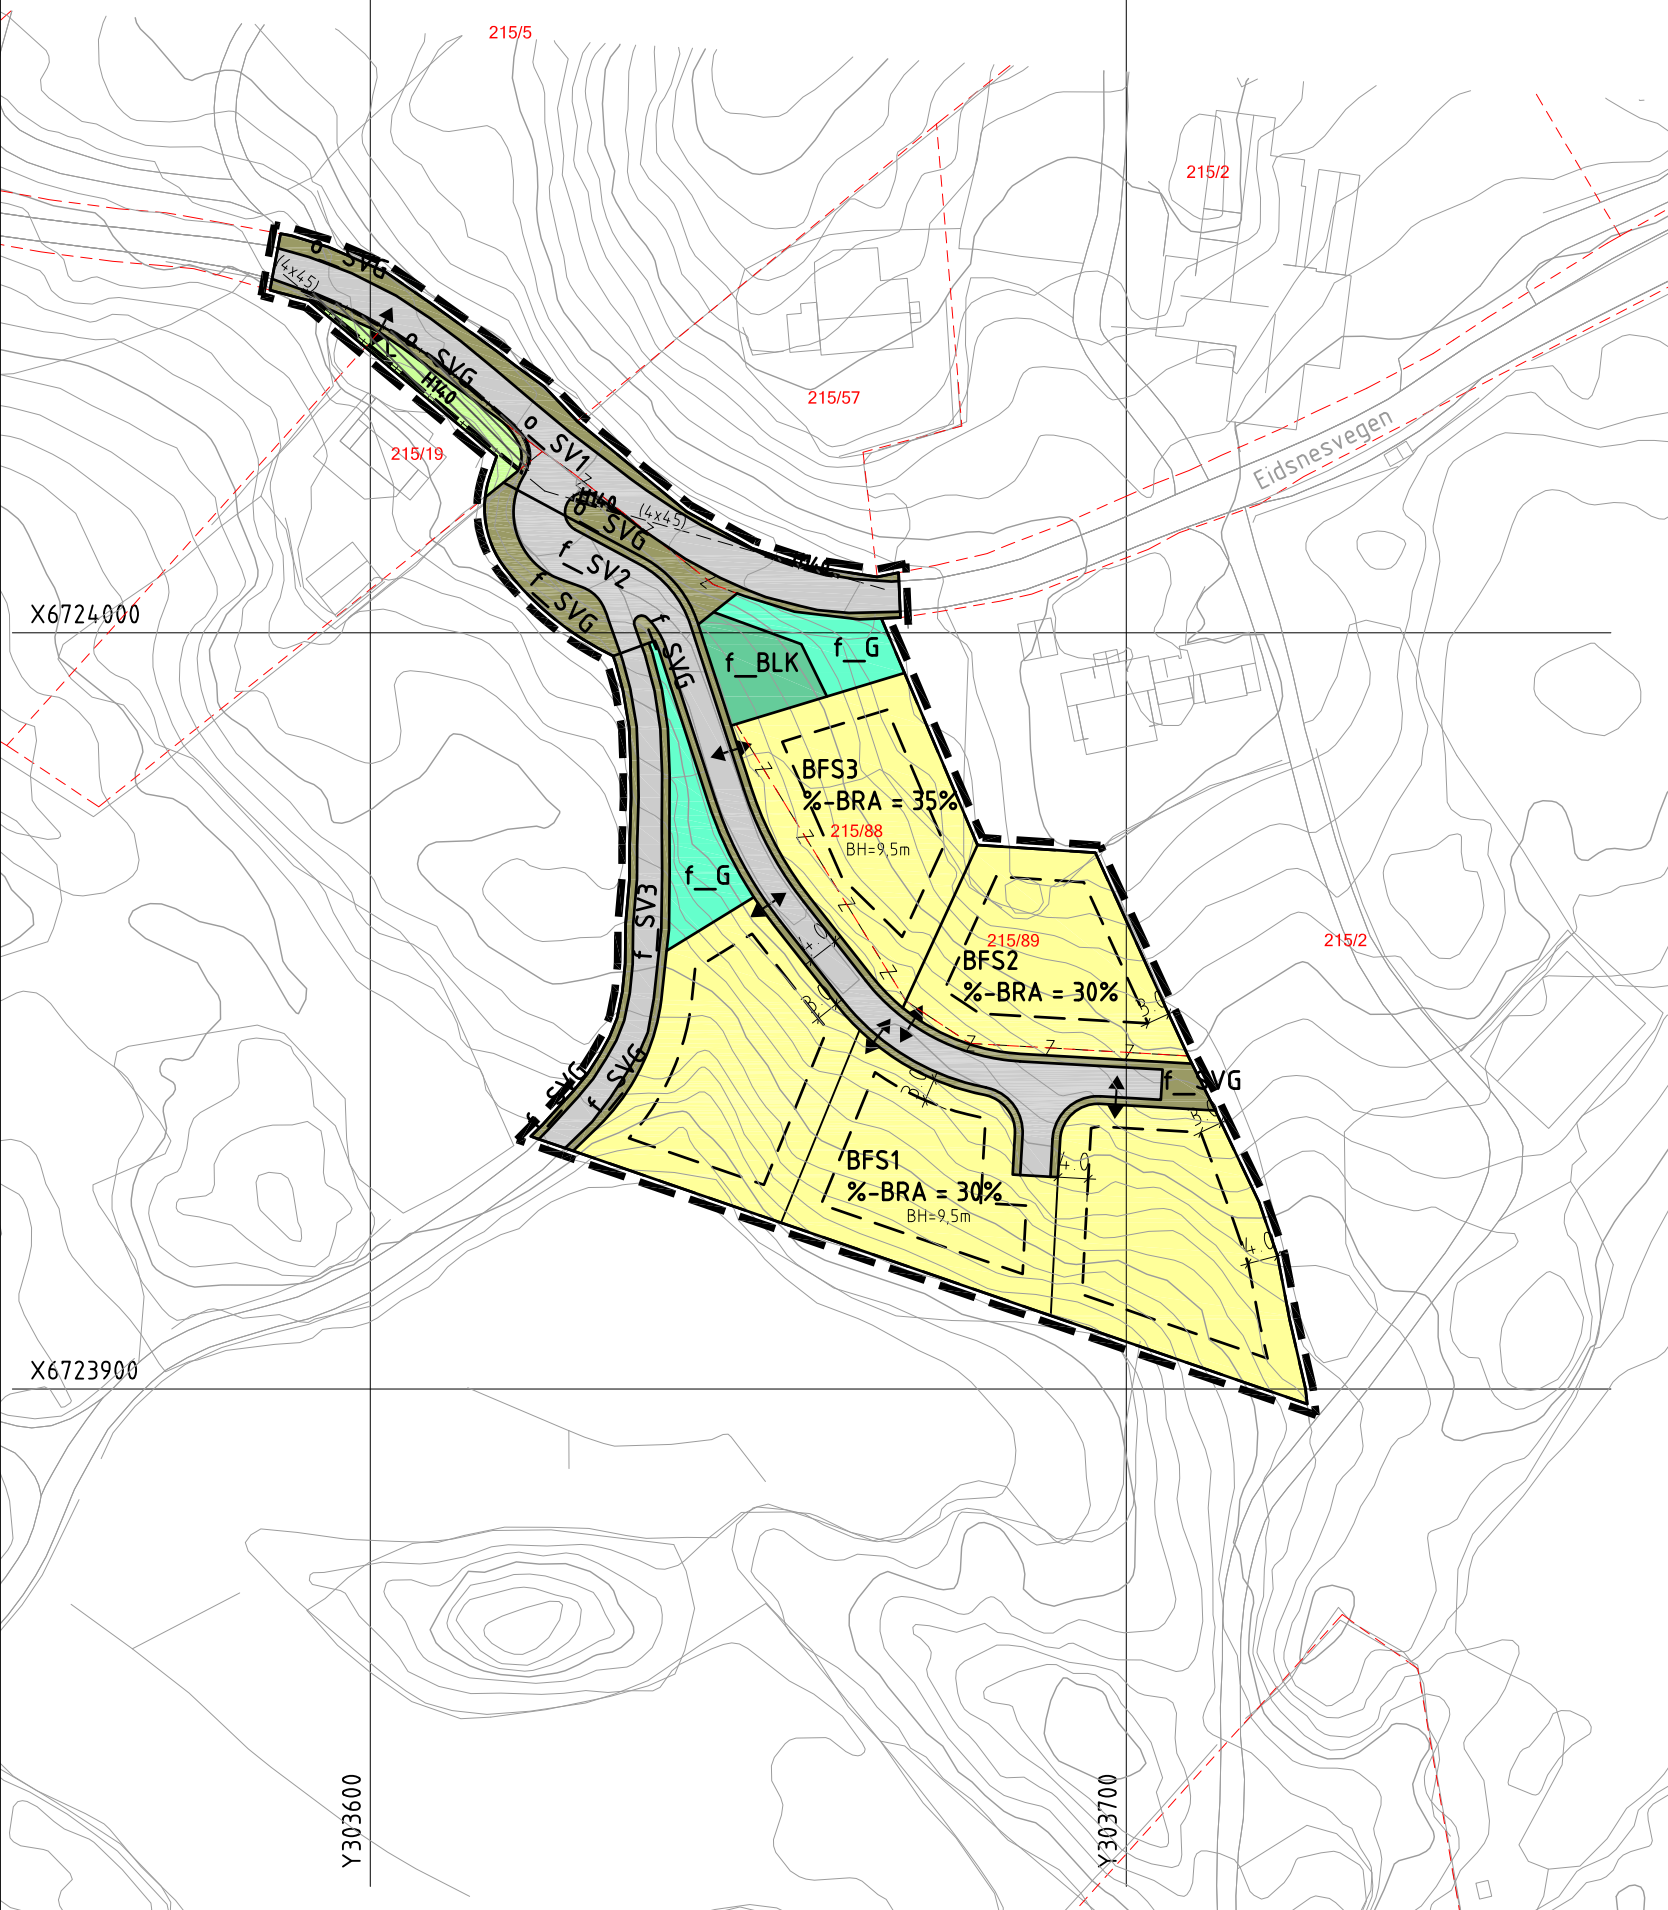

X6724000

X6723900

Y303600

Y303700

# TEIKNFORKLARING

Plankart 1 av 1

Sosi 4.5.2

## AREALFORMÅL (PBL §12-5)

Bygninger og anlegg, (PBL §12-5 nr. 1)

**BFS** Bustader - frittliggjende - småhus (1111)

**BLK** Leikeplass (1610)

Samferdselsanlegg og tekn. infrastruktur, (PBL §12-5 nr. 2)

**SV** Veg (2010)

**SVG** Annan veggrunn - grøntareal (2019)

Grønstruktur, (PBL §12-5 nr. 3)

**G** Blågrønstruktur (3002)

Landbruks-, natur og friluftsområder samt reindrift, (PBL §12-5 nr. 5)

**L** LNFR-areal for nødvendige tiltak for landbruk og reindrift og gardstilknytt næringsverksemd basert på ressursgrunnlaget på garden (5100)

Sikringssoner, (PBL §11-8 a1)

**H140** Frisikt

## JURIDISKE TEKSTAR, LINJE- OG PUNKTSYMBOL

(JF. REGULERINGSFØRESEGNER)

**Plangrense** Vist 1 m utanfor juridisk plangrense 1201 fell saman med 1202 (1201)

**Formålsgrense** (1202)

**Regulert tomtegrense** (1203)

**Byggjegrnse** (1211)

**Frisiktline** (1222)

**Avkøyring, inn- og utkøyring** (1242)

**Måle- og avstandslinje** (1259)

**BH= m,d** Regulert maks. byggehøyde

**o\_** Offentleg arealformål

**f\_** Felles arealformål

### BASISKART

**Eigedomsgrense**

Geodetisk grunnlag: UTM32\_Euref 89.

Geodetisk høgdegrunnlag: NN 2000

Siste uttaksdato basiskart: 11.05.2020

Kartmålestokk 1:1000 ved arkformat A3

0 25 50

Ekvidistanse: 1m



Alver kommune

Ytre Eidsnes, gnr 215 bnr 2 m.fl.

PlanID 4631\_2020004

Sakshandsaming etter Plan- og bygningslova

Saksgang	Dato	Plankart datert	Føresegner datert
Oppstart, vedtak/kunngjering oppstart	30.11.2020		
1.gangs handsaming, vedtak			
Offentleg ettersyn 1. gang, frå - til			
Ny 1.gangs handsaming, vedtak			
Offentleg ettersyn 2. gang, frå - til			
Kommunestyrets vedtak			
Kunngjering vedtatt reguleringsplan			

Planbestiller:

Egil Magnar Eidsnes

Plan utarbeidd av:



Saksnummer

Dato plankart sist revidert:

01.06.2021

Ein stadfestar at planen er i samsvar med kommunestyret sitt vedtak: