


1 Snitt 2
1 : 200

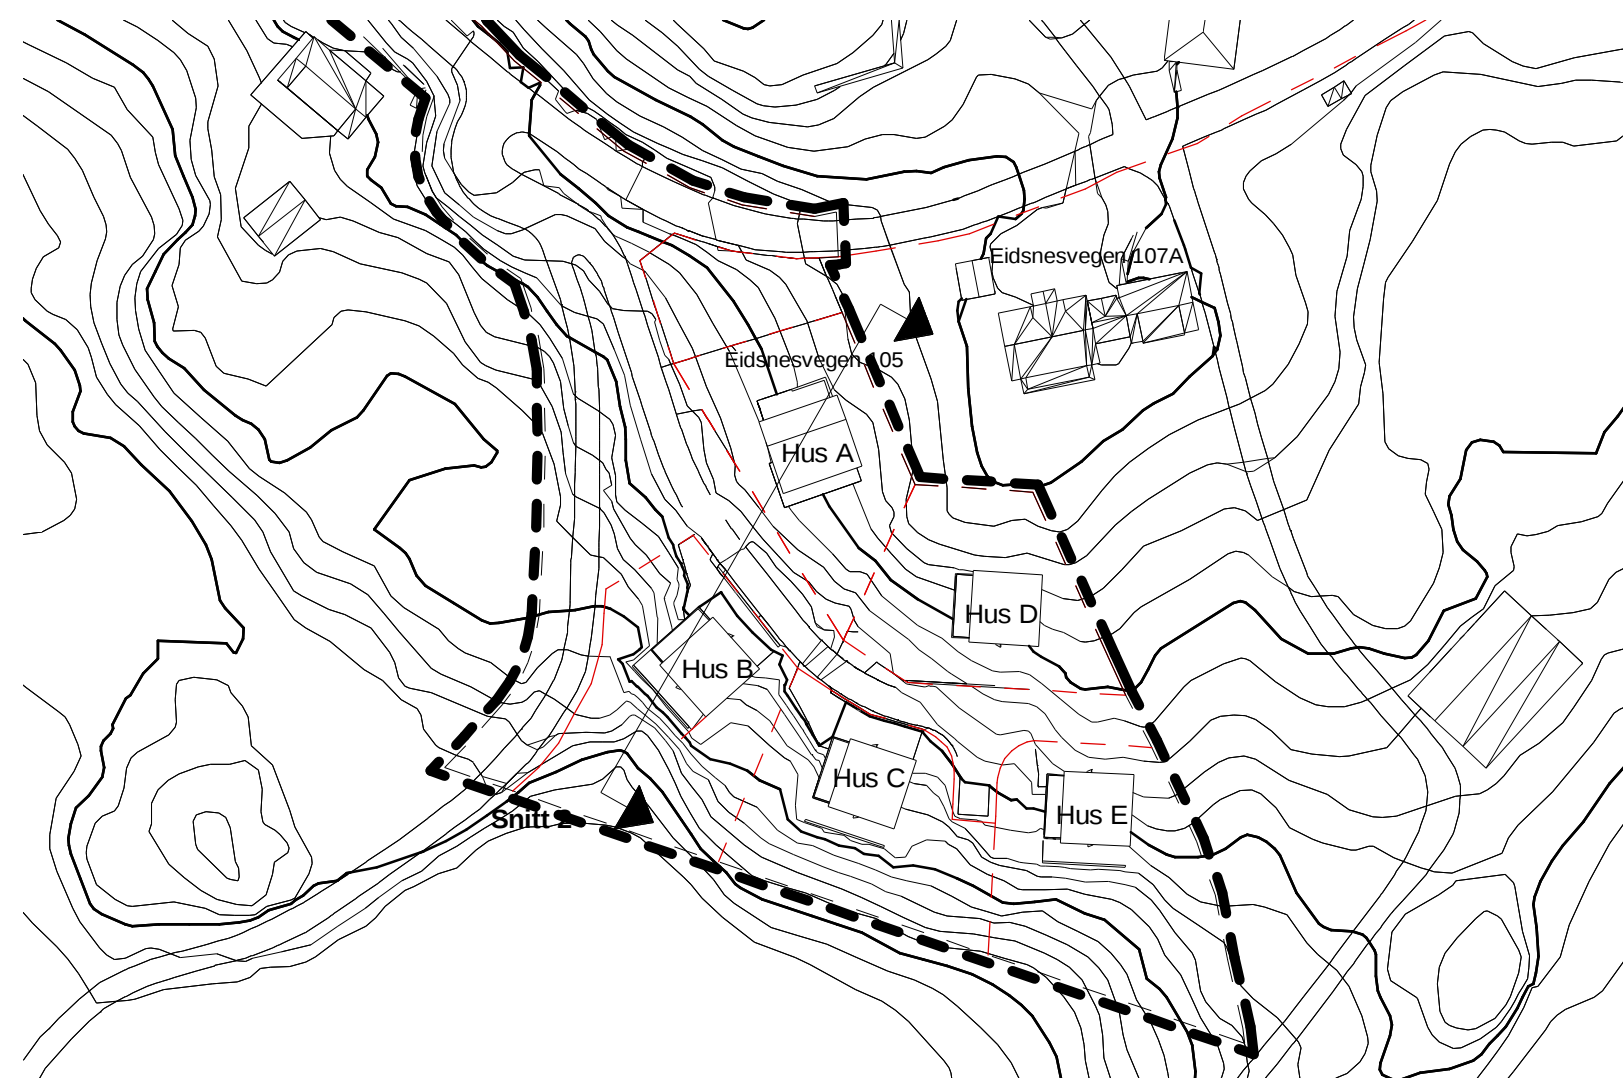

Eidsnes
Eidsnes reg.plan 215/2

Snitt 2
gnr/bnr 215/ 2
Eikangervåg

QBO
PLAN &
ARKITEKTUR

Hamnevegen 53
Postboks 291, 5203 Os
Telefon: 56 57 00 70

Prosjektnr.:
202004900

Dato:
11.03.21
Målestokk:
As indicated
Prosjektansv.:
AT
Tegnet av:
BDJ
Godkjent:
NN
Fase:
SKISSEPROSJEKT

Tegningsnr.:
A.05.20.02
Rev.: