



Eidsnesvegen 107A

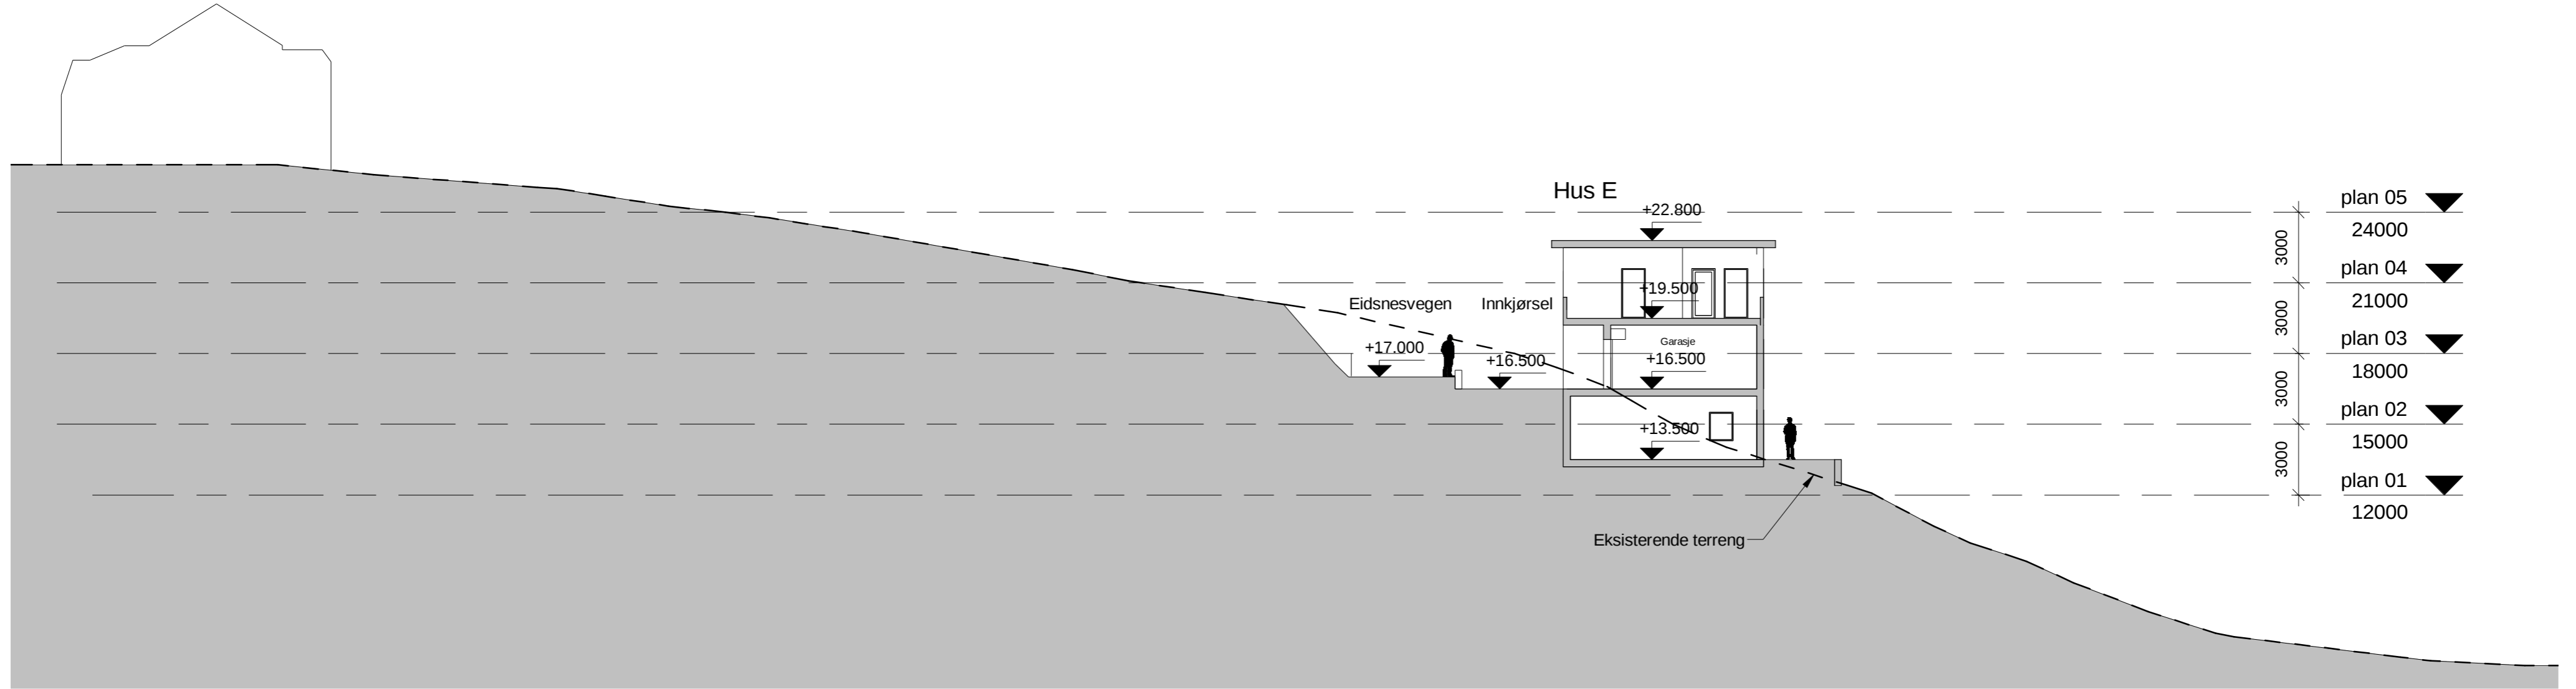

1 Snitt 4
1 : 200

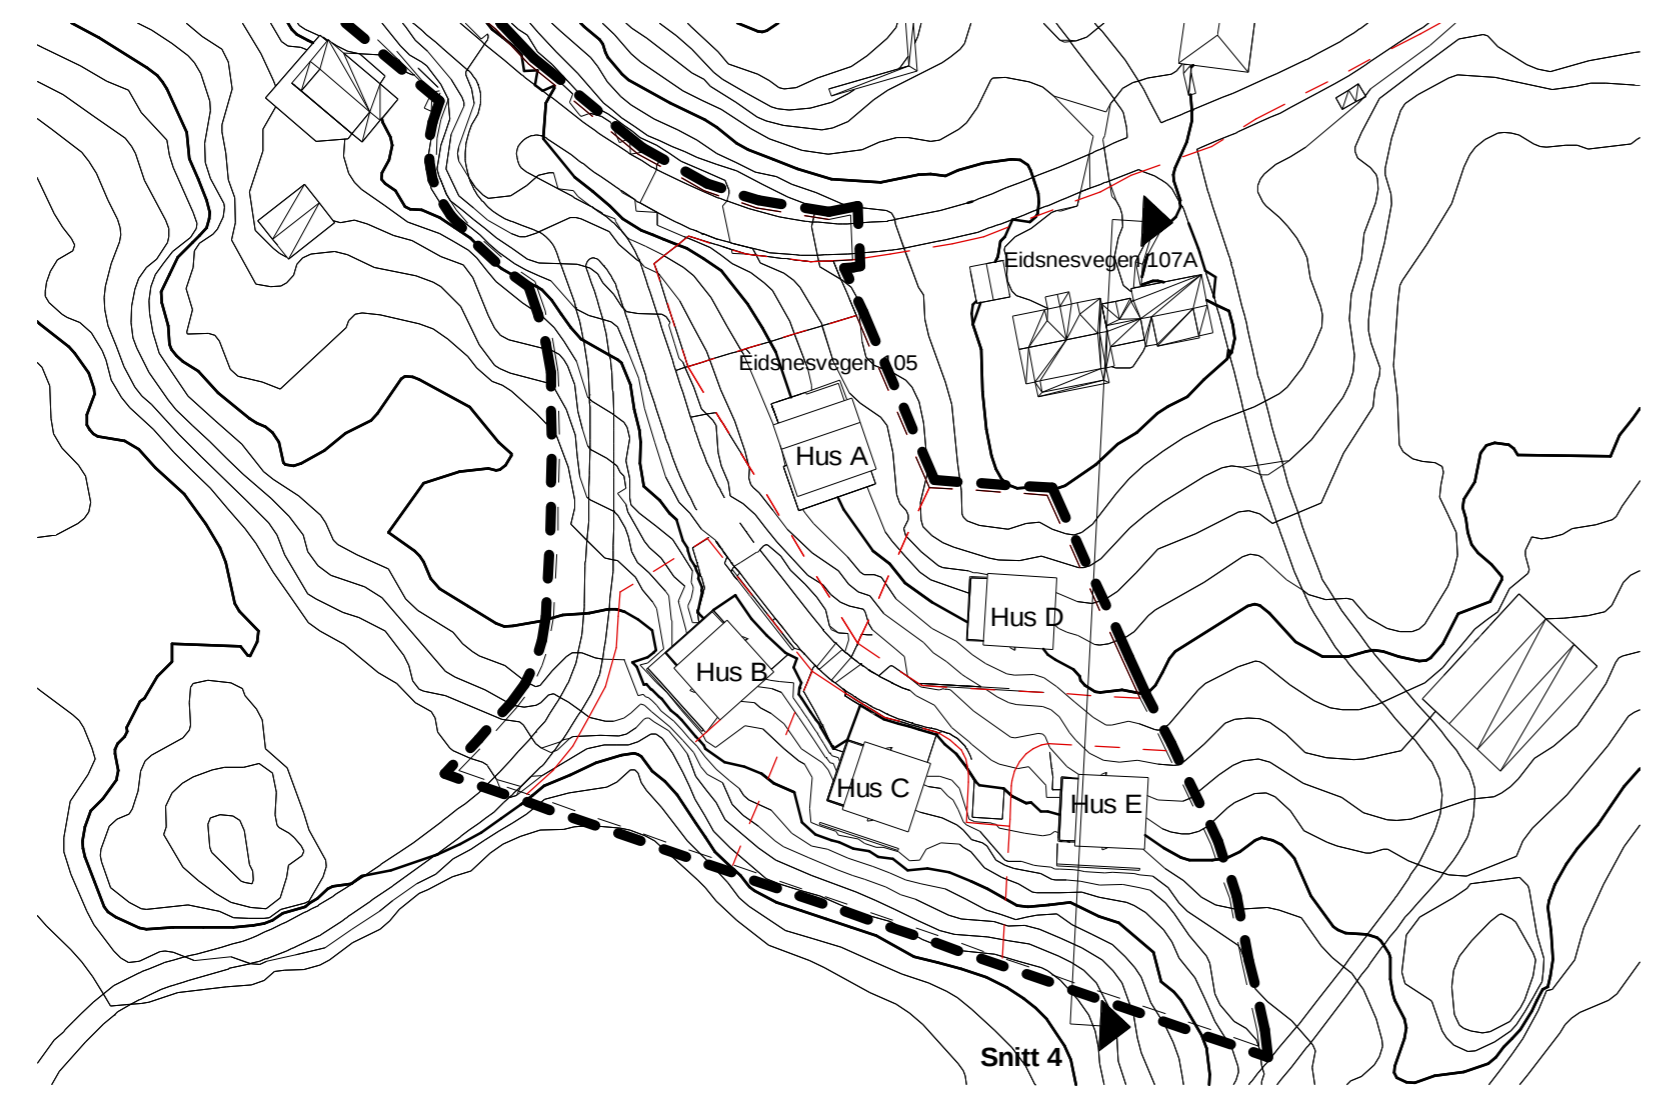

Eidsnes		Dato: 11.03.21	
Eidsnes reg.plan 215/2		Målestokk: As indicated	
Snitt 4		Prosjektansv.: AT	
gnr/bnr 215/ 2		Tegnet av: BDJ	
Eikangervåg		Godkjent: NN	
		Fase: SKISSEPROSJEKT	
QBO		Tegningsnr.: A.05.20.04	
PLAN & ARKITEKTUR		Rev.:	
Hamnevegen 53 Postboks 291, 5203 Os Telefon: 56 57 00 70		Prosjektnr.: 202004900	