


1 Snitt 1  
1 : 200

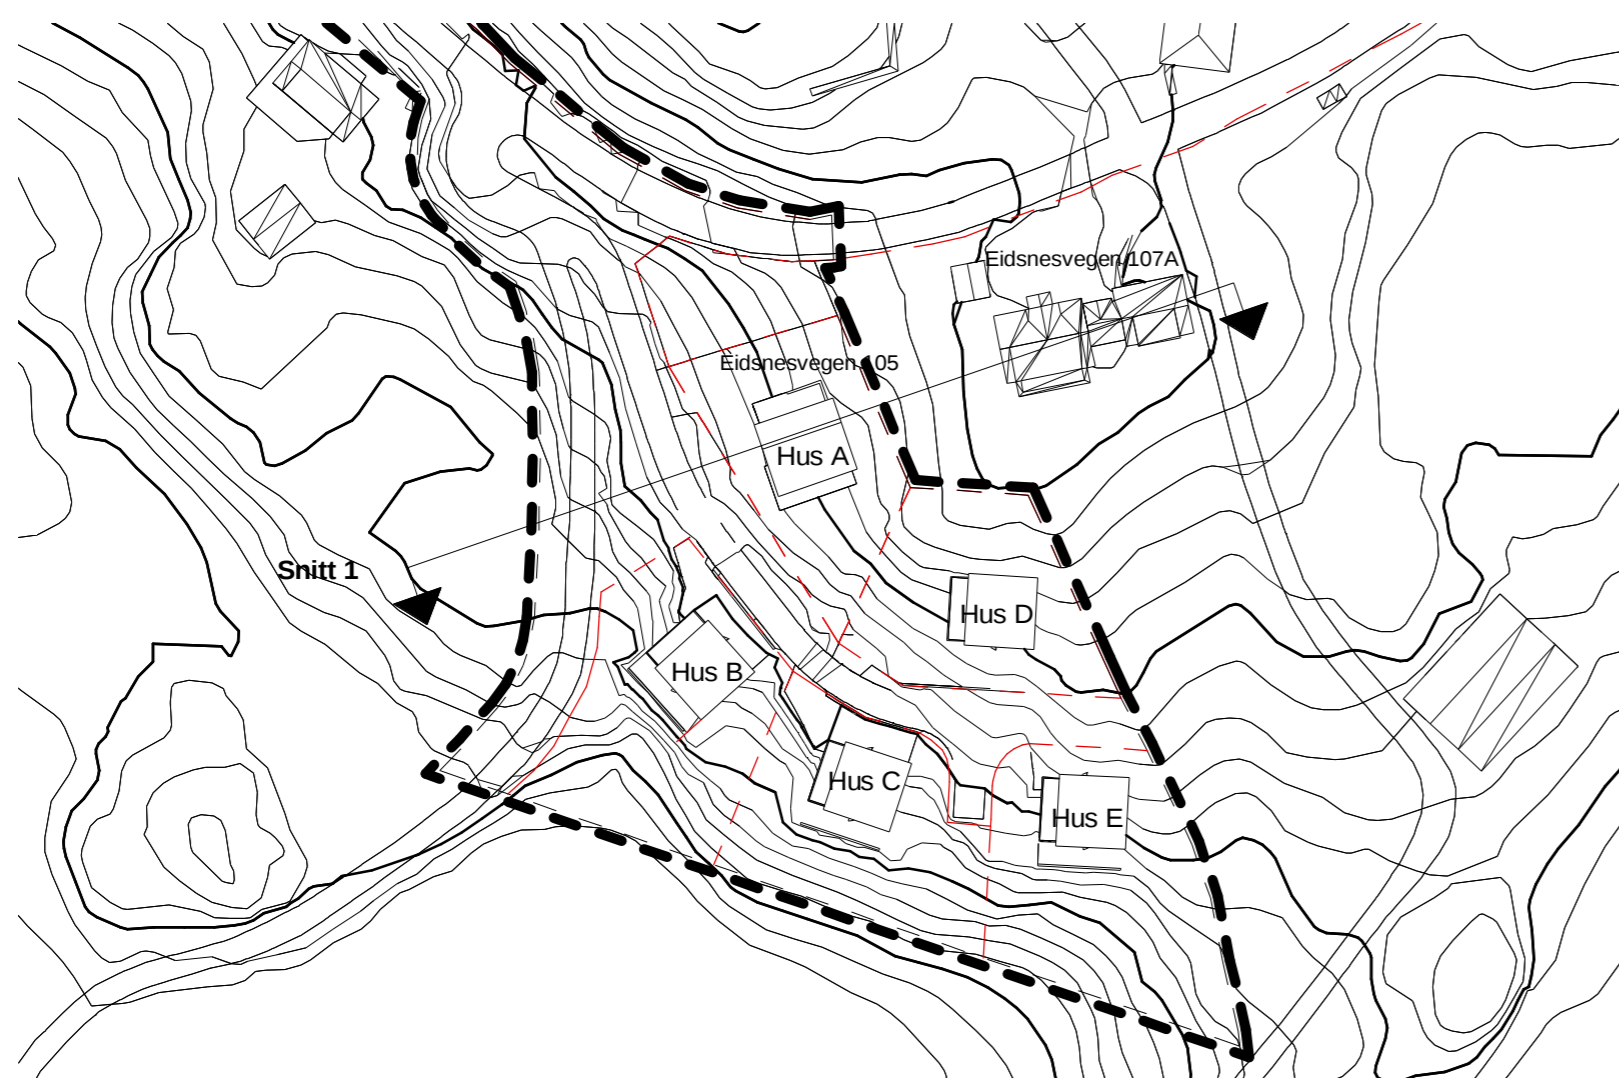

Eidsnes  
Eidsnes reg.plan 215/2

Snitt 1  
gnr/bnr 215/ 2  
Eikangervåg

**QBO**  
PLAN &  
ARKITEKTUR

Hamnevegen 53  
Postboks 291, 5203 Os  
Telefon: 56 57 00 70

Prosjektnr.:  
202004900

Dato:  
11.03.21  
Målestokk:  
As indicated  
Prosjektansv.:  
AT  
Tegnet av:  
BDJ  
Godkjent:  
NN  
Fase:

SKISSEPROSJEKT

Tegningsnr.:  
A.05.20.01  
Rev.: