


PROFIL: Snitt B-B
SKALA L= 500 H= 500

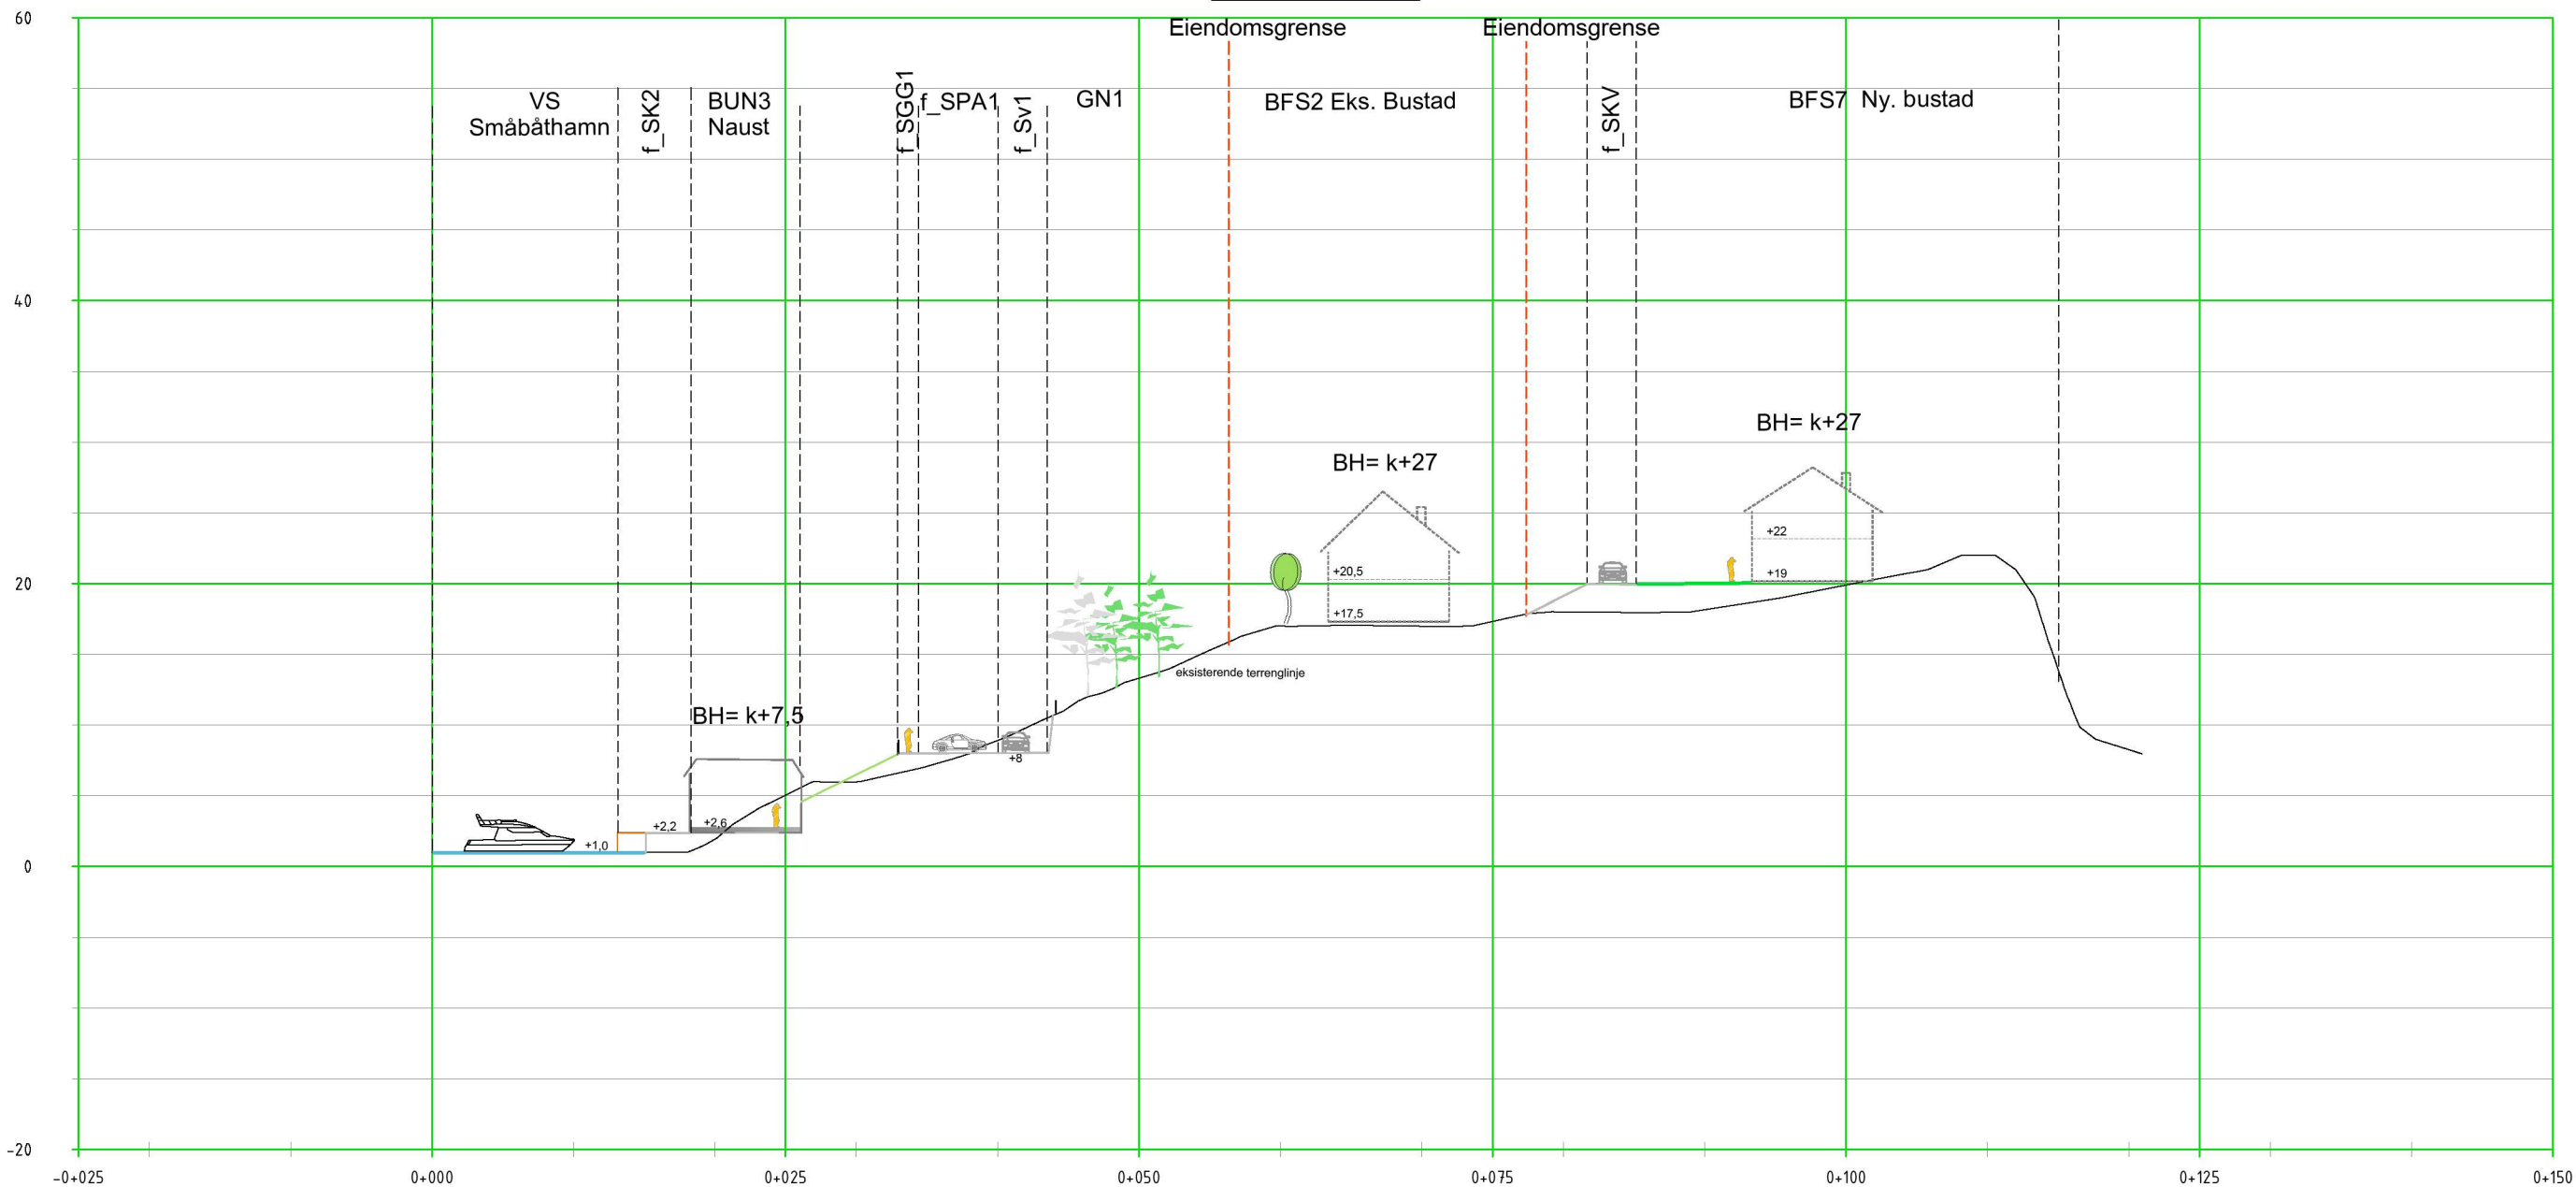

Oppdragsgiver:	Jan Rune Hosøy		Utarb.:	VW/MZ	
Prosjektnavn:	Sjursneset, Regulering		Kontr.:		
Plantype:	Snitt B-B		Gakj.:		
Utførende firma:	Weglo Design Plan & Landskap AS Strandgaten 50, 5004 Bergen Mobil: 93094525 www.weglo-design.no		Mål.:	A3 1:500	
			Data:	23.11.2016	
			Filnavn:		
			Tegn. nr.		Rev.
			03		21.06.2021