


PROFIL: snitt D-D
SKALA L= 500 H= 500

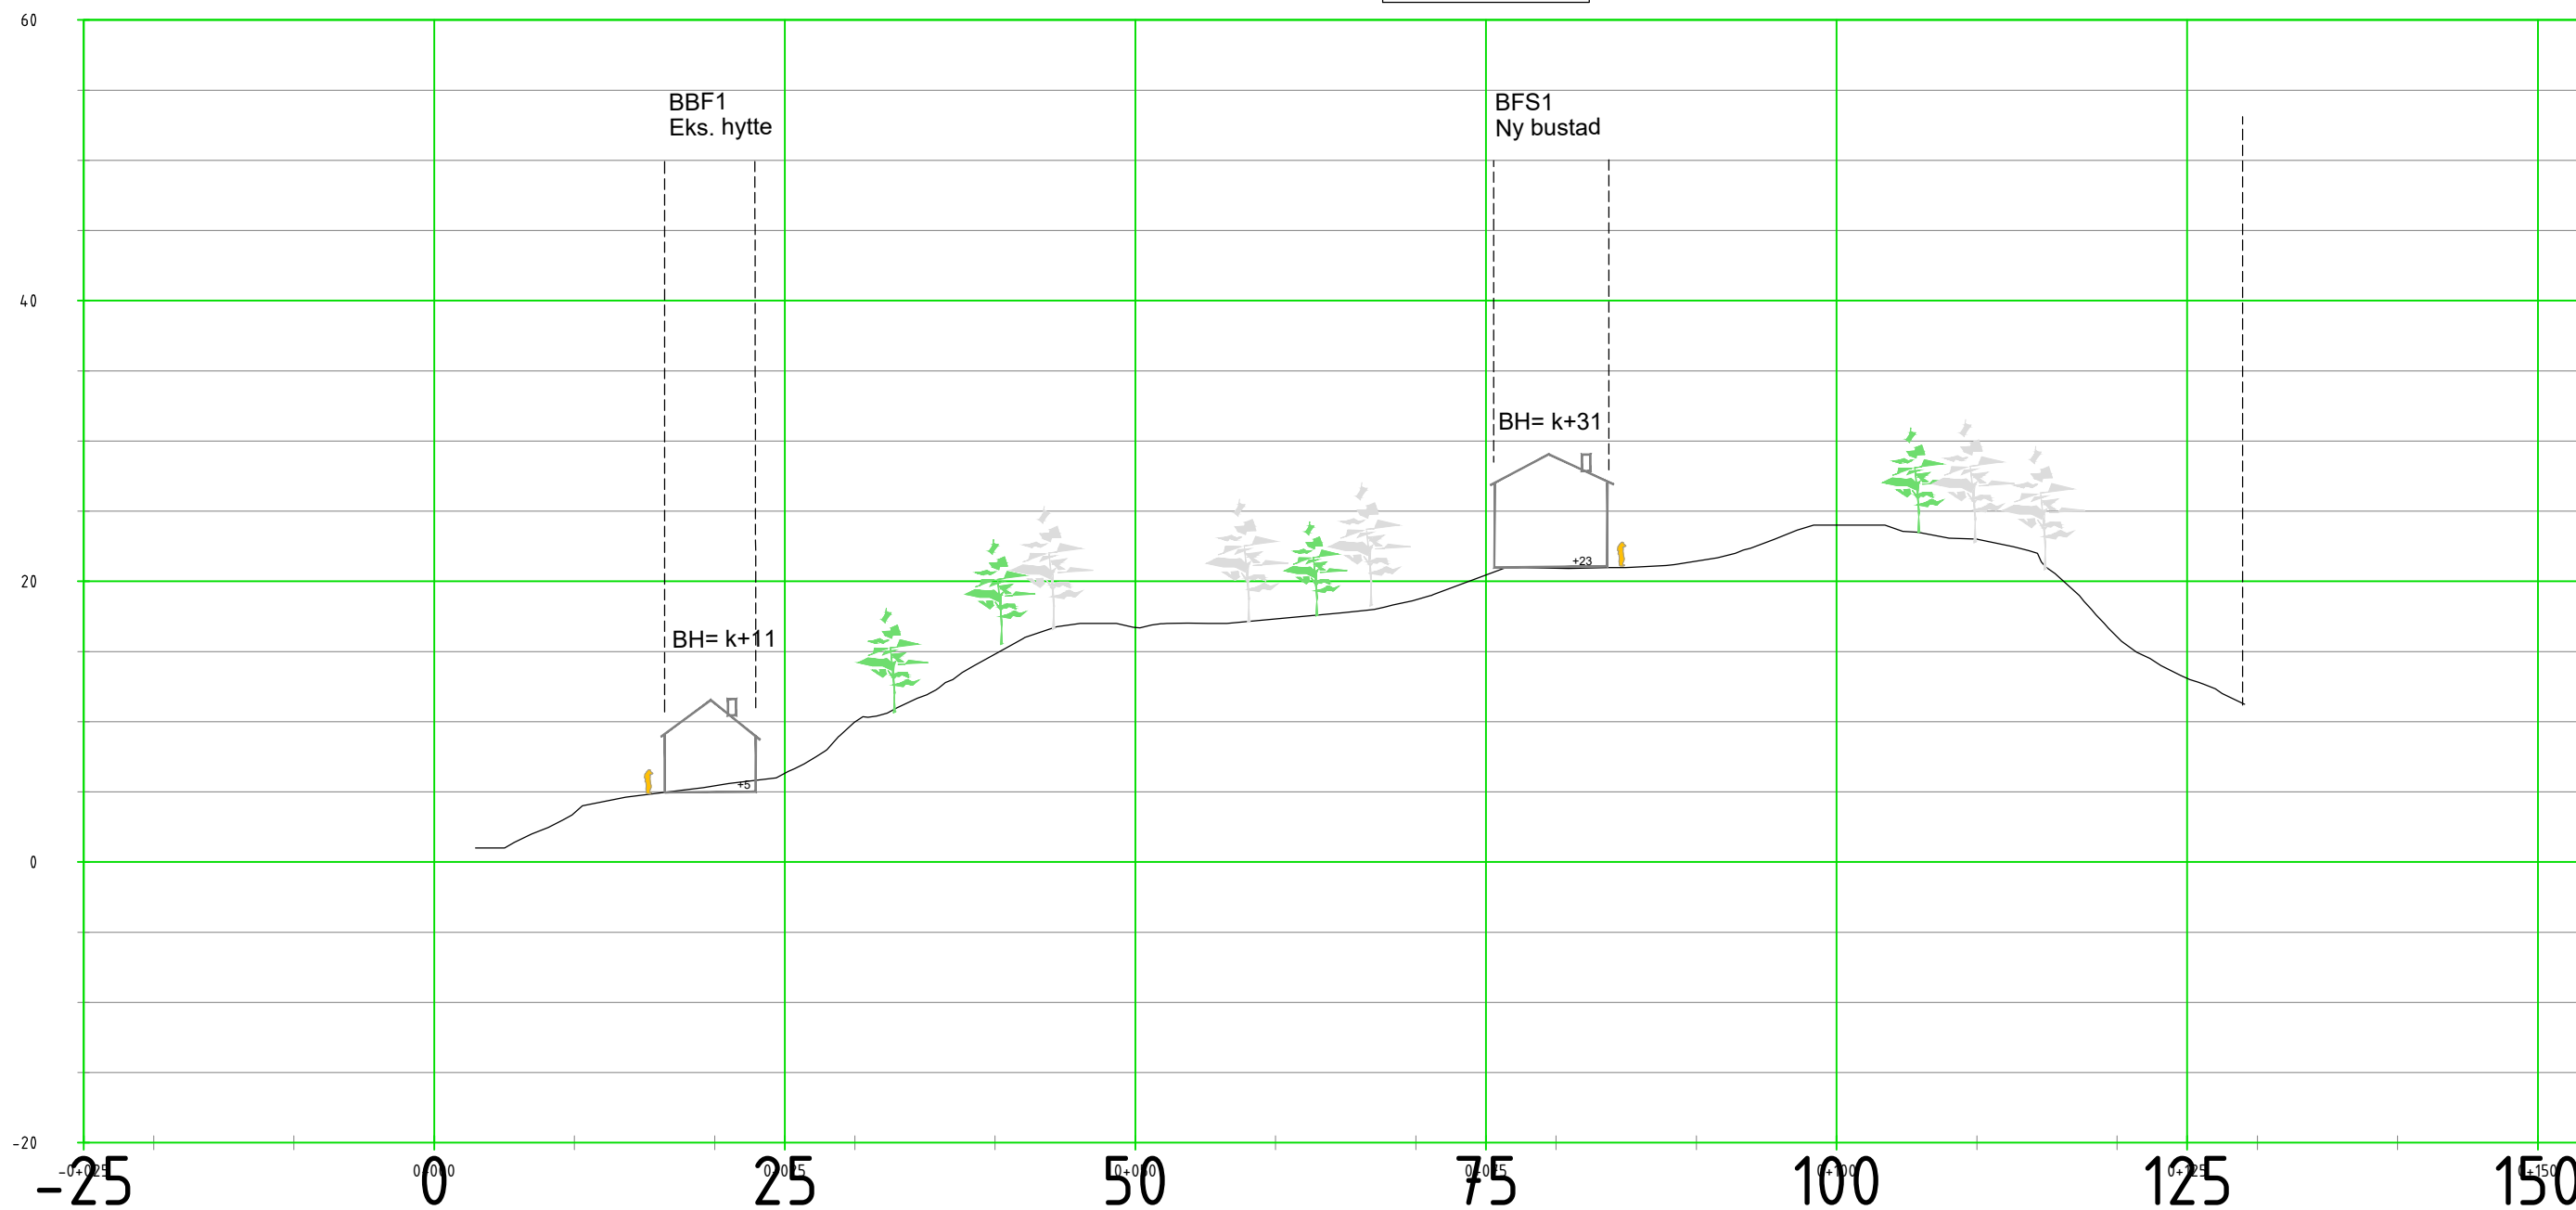

NR.

I 129.09

Oppdragsgiver:	Jan Rune Horsøy	Utarb.:	VW/MZ
Prosjektnavn:	Sjursneset, Regulering	Kontr.:	
Plantype:	Snitt D-D	Godkj.:	
Utførende firma:	Weglo Design Plan & Landskap AS Strandgaten 50, 5004 Bergen Mobil: 93094525 www.weglo-design.no	Mål.:	A3 1:500
		Dato:	23.11.2016
		Rev.:	
		Tegn. nr.:	05
			21.06.2021