


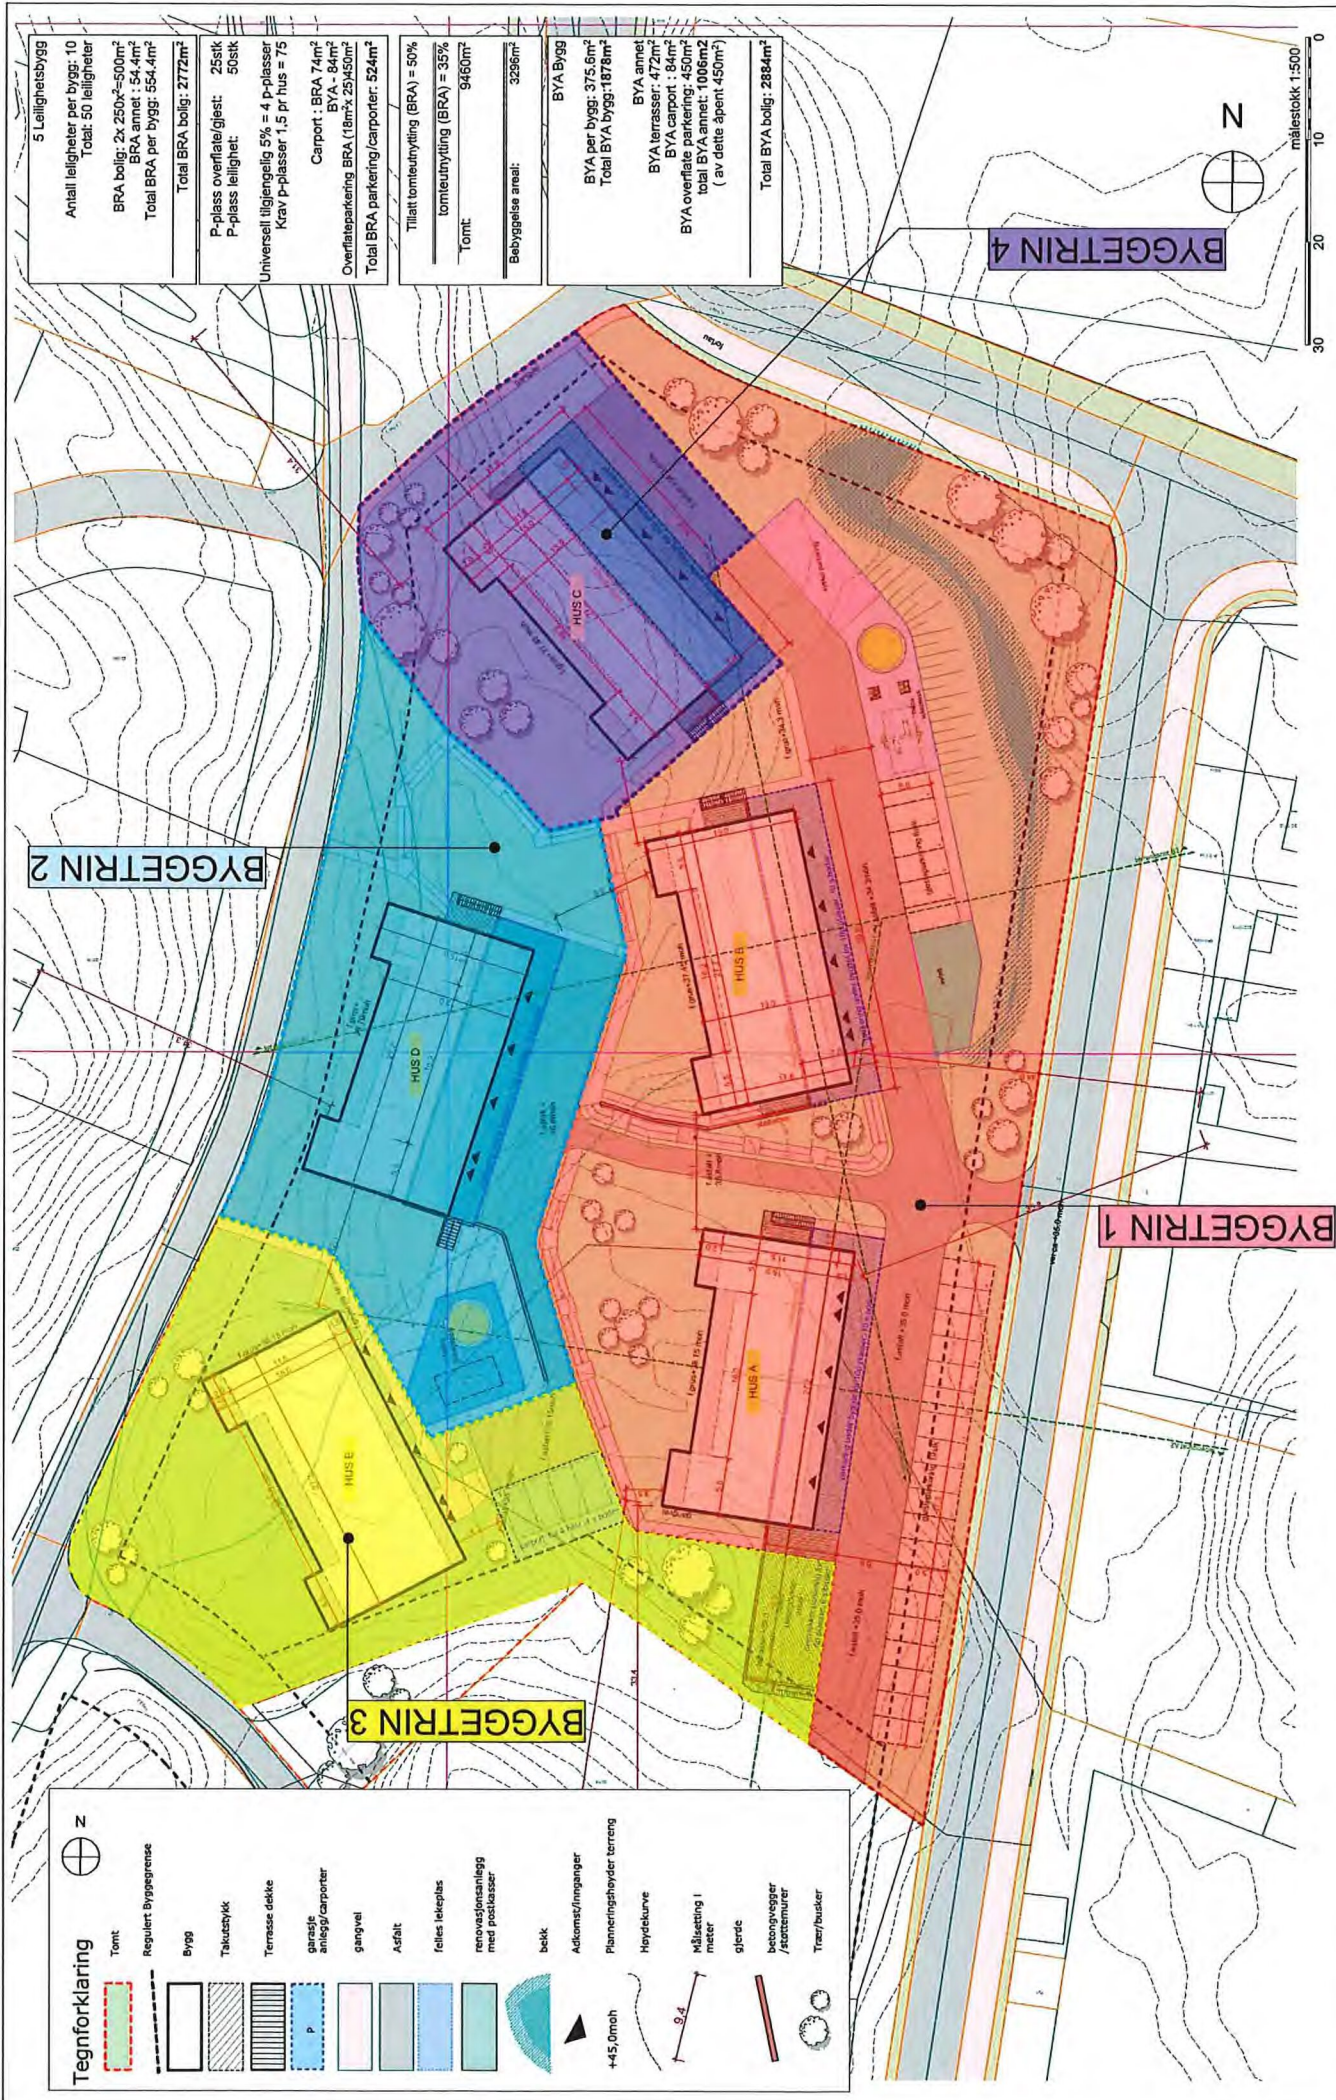

Mjåtveitmarka B5 Mjåtveitmarka, 598 Froland NBI Tegninger/konseptet er Tysseand Arkitektur AS sin eiendom og tilhørende rettigheter iht til årsverskriften innlitt noe annet er avregl/kontraktstestet	Fase: Byggemelding Type tegning: Byggetrinn kart	Revnr: 01	Data revidert: 11.09.2018	Data opprettet: 01.01.2018	Tysseand Arkitektur AS Strandgaten 19 5013 Bergen joanna@tyark.no tlf 968 36 511	tyark
		Tegningnr.: A10-04	sign: kontroll: JS MT	Målestokk: 1:550, 7/4, 1:500, (A3)		