




PLAN AV 1. ETASJE:

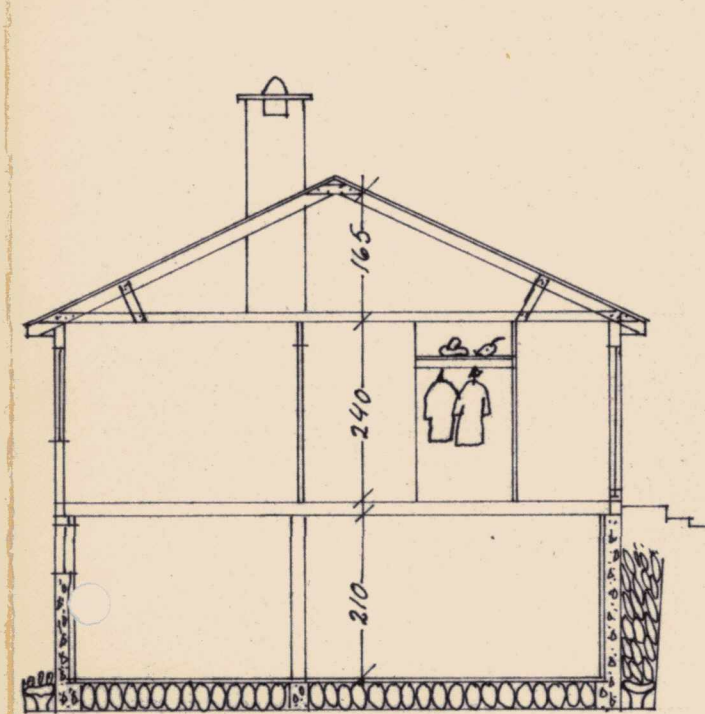



SNITT:

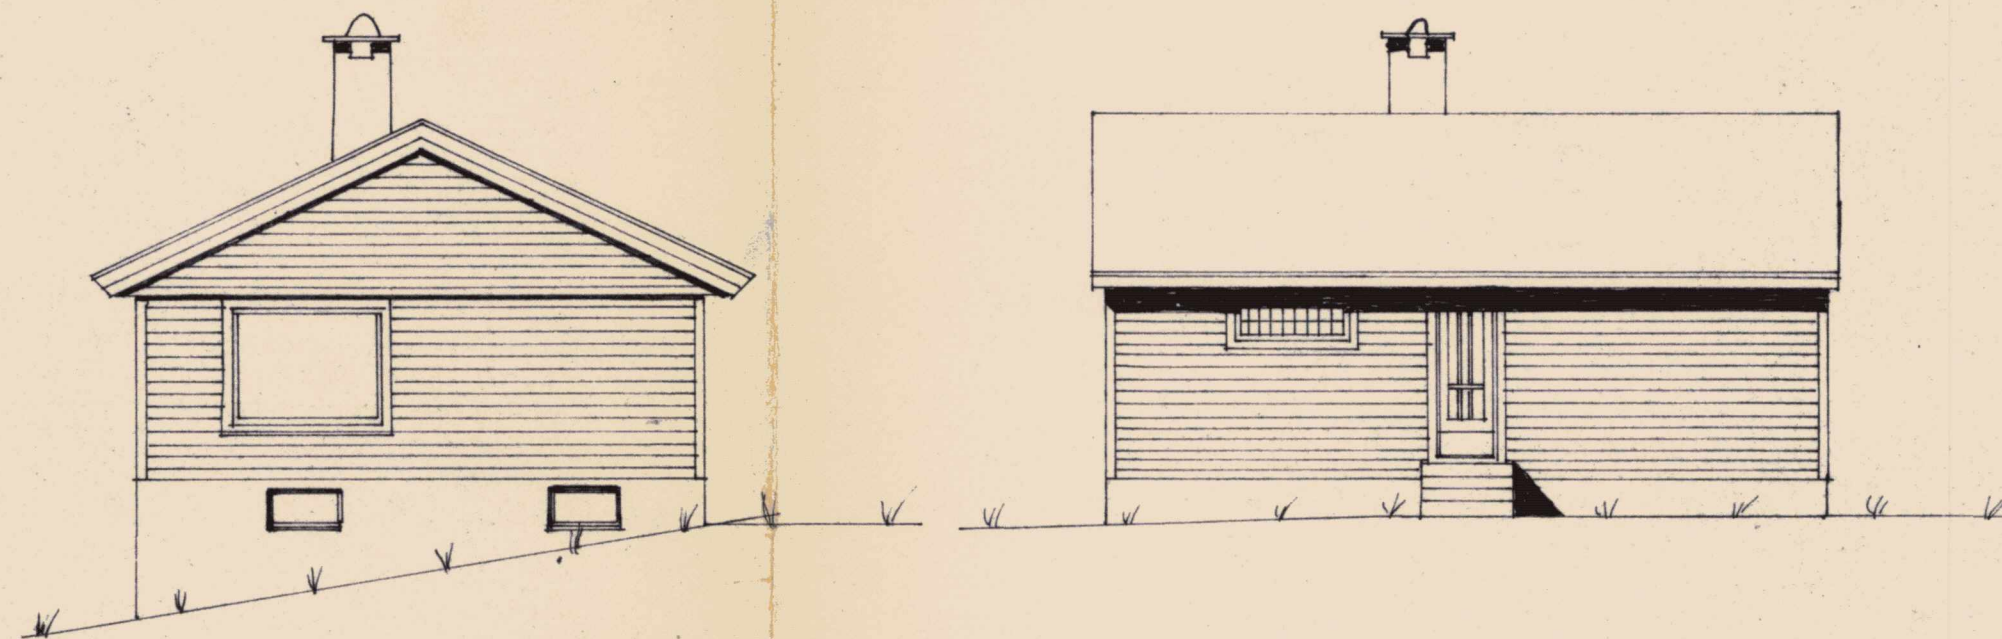

Meland Byggningsråd

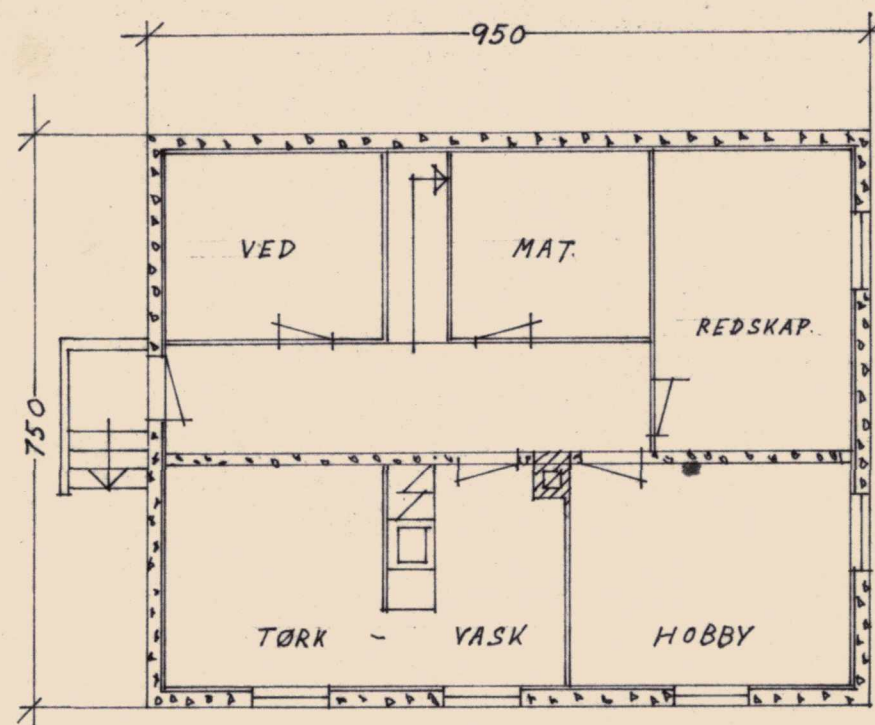

PLAN AV KJELLER:

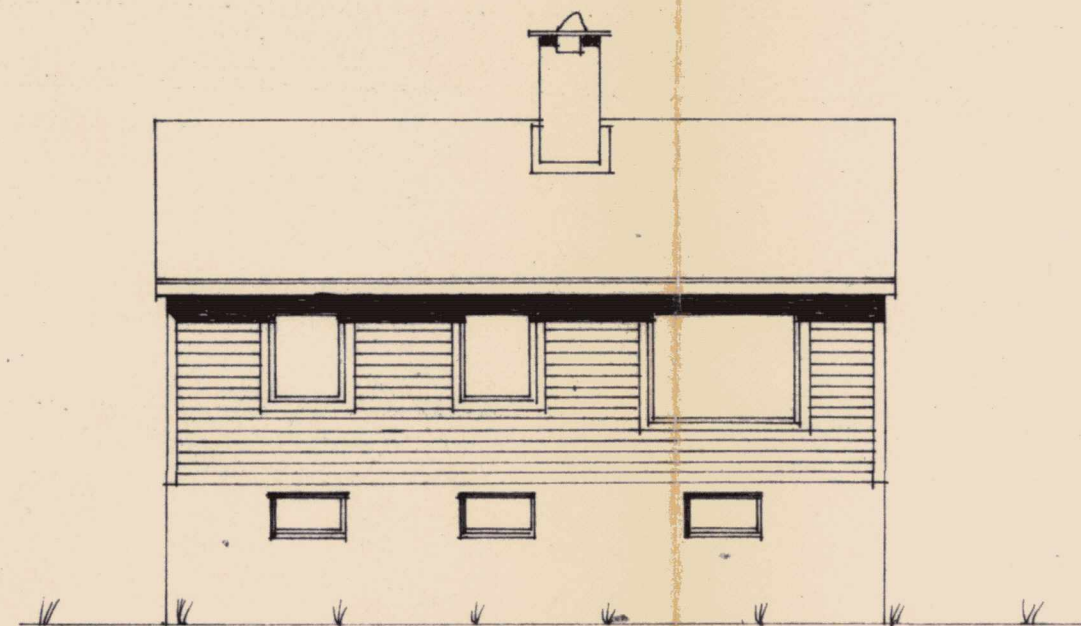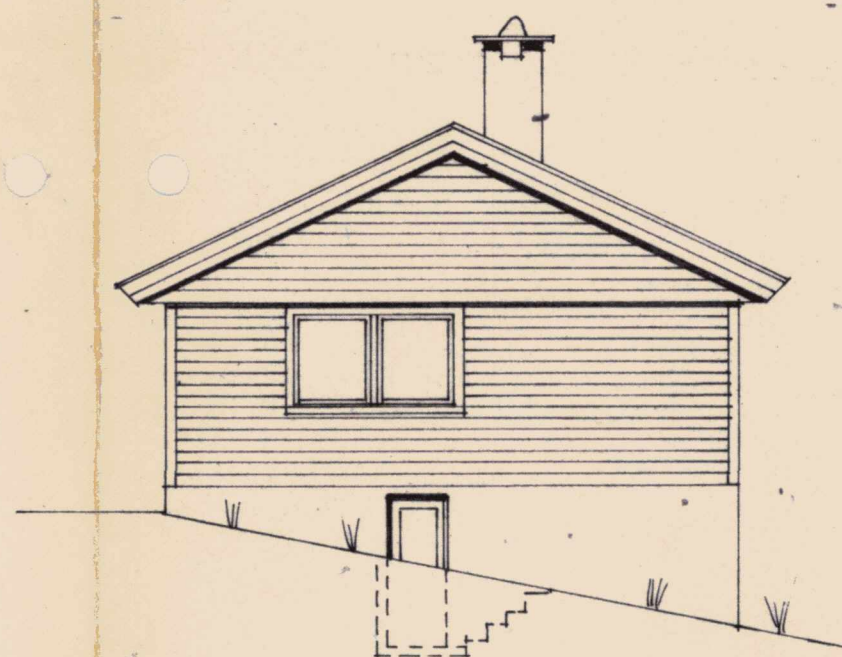

Hr. Olav I. Eikeland

"F.B" HUS NR. 125.

PLANER, SNITT OG FASADER

TEGN NR. 1. BERGEN DEN 22-5-67

M > 1:100

TEGNET: *HH* AS FLORVAAG BRUK