


2. Etasje Eksisterende

1:100

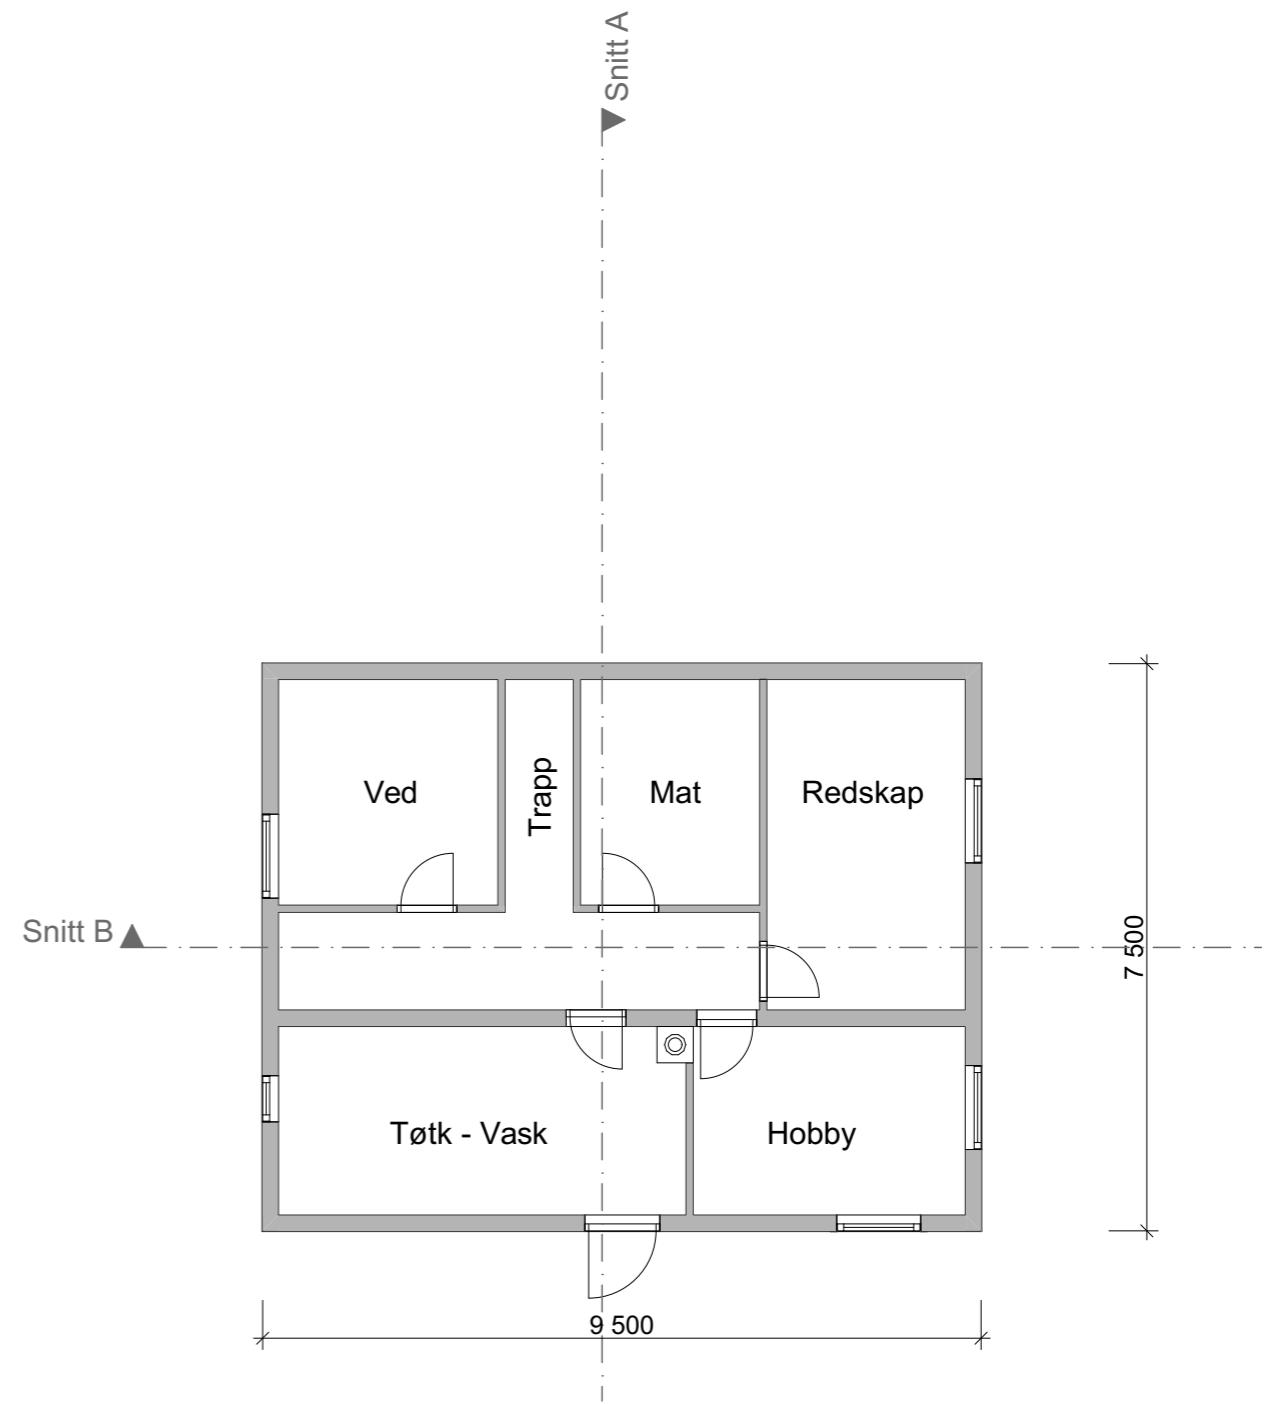

1. Etasje Eksisterende

1:100

Prosjekt: Tilbygg til eksisterende bolig	Kontroll prosjekt: Sign.: Kontroll:
Tiltakshaver: Linda Granberg Nilsen og Frode Dale Eikelandsvegen 2 5917 Rosslund	Gnr./Bnr./Festnr.: 343/53
Prosjekterende: Din BoligSøknad AS Langarinden 5 5132 Nyborg	Prosjektnr.: 2021260
© Alle rettigheter tilhører utførende for prosjektering, kopiering eller bruk av disse tegningene er forbudt uten skriftlig samtykke	Dato: 11.05.2021
Tegning: Plan 1. og 2. Etasje Eksisterende	Målestokk: 1:100
	Tegningsnr.: A20-01
	Rev.: .