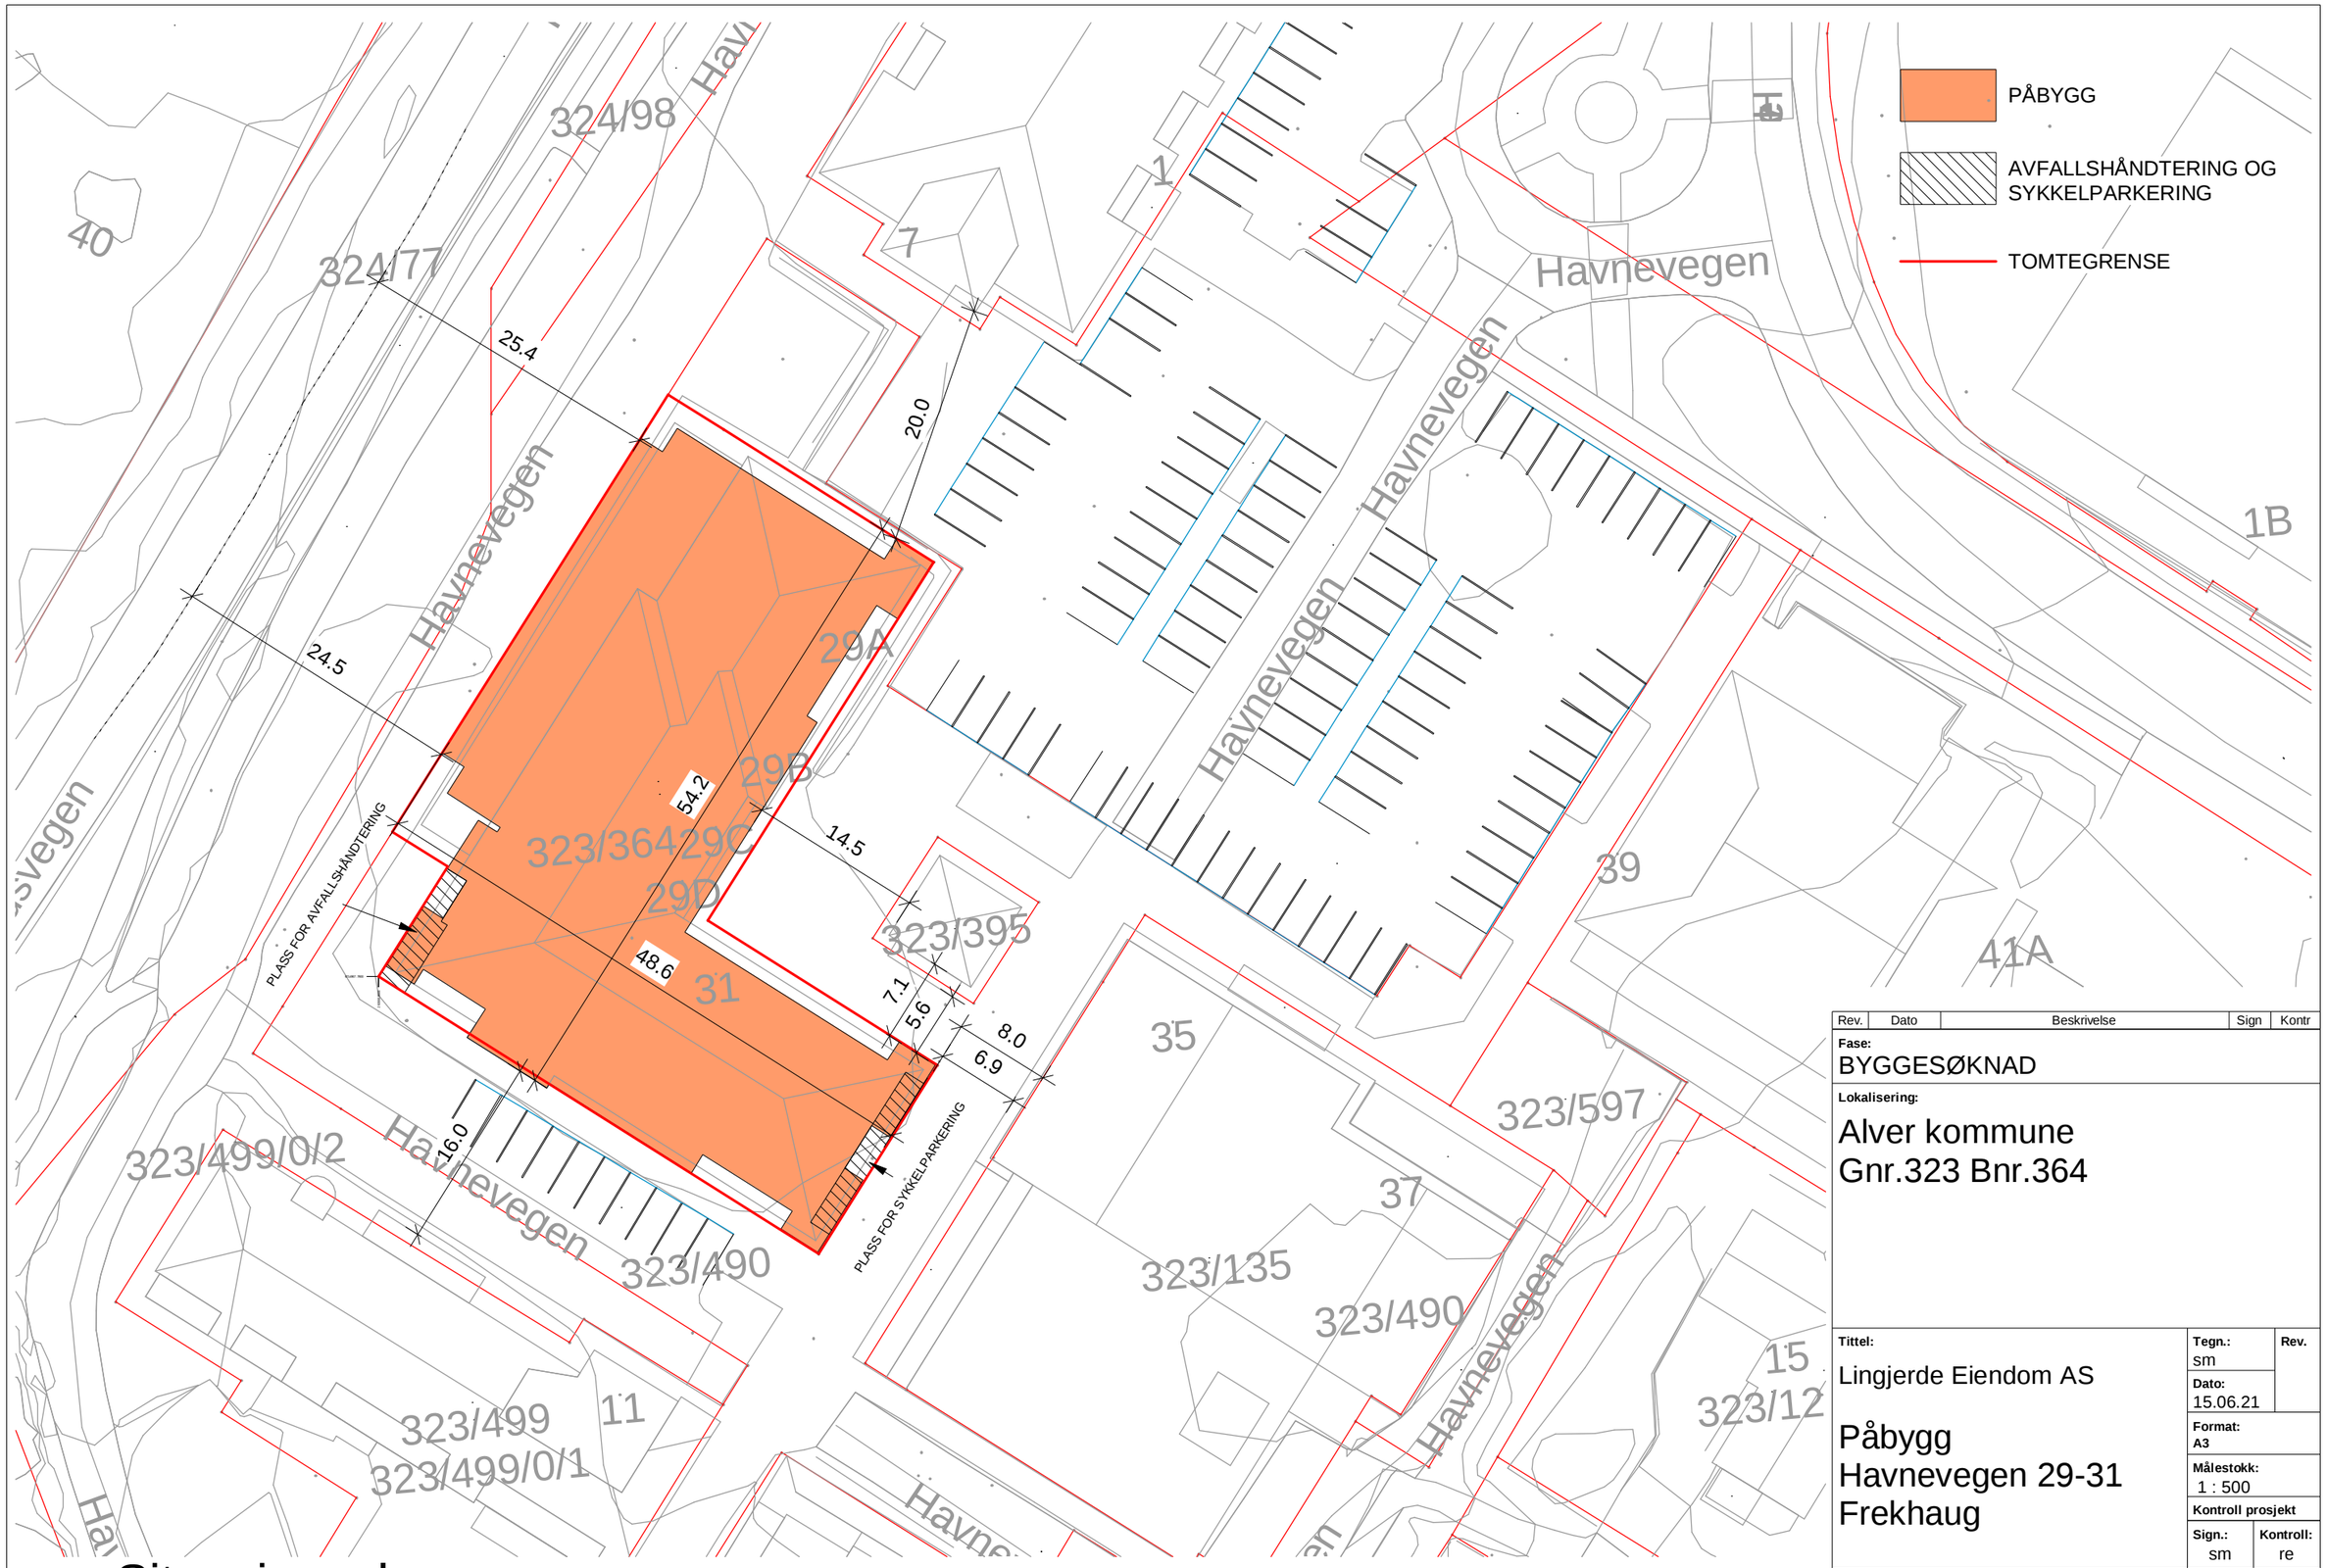

1 Situasjonsplan

1 : 500

Utskriftsdato: 15.06.2021 10:34:03

Rev.	Dato	Beskrivelse	Sign	Kontr

Fase:
BYGGESØKNAD

Lokalisering:
Alver kommune
Gnr.323 Bnr.364

Tittel:
Lingjerde Eiendom AS

Påbygg
Havnevegen 29-31
Frekhaug

Tegn.:	Rev.
sm	
Dato: 15.06.21	

Format: A3

Målestokk: 1 : 500

Kontroll prosjekt

Sign.:	Kontroll:
sm	re

Prosjektnr.:	Tegningsnr.:
1120	A-30 10 01

Type tegning:
Situasjonsplan

ARKITEKT ROLV EIDE AS
Tel: 56332380
Postboks 325 5343 Straume
E-post: post@arkrolveide.no
www.arkrolveide.no