




Sørvest

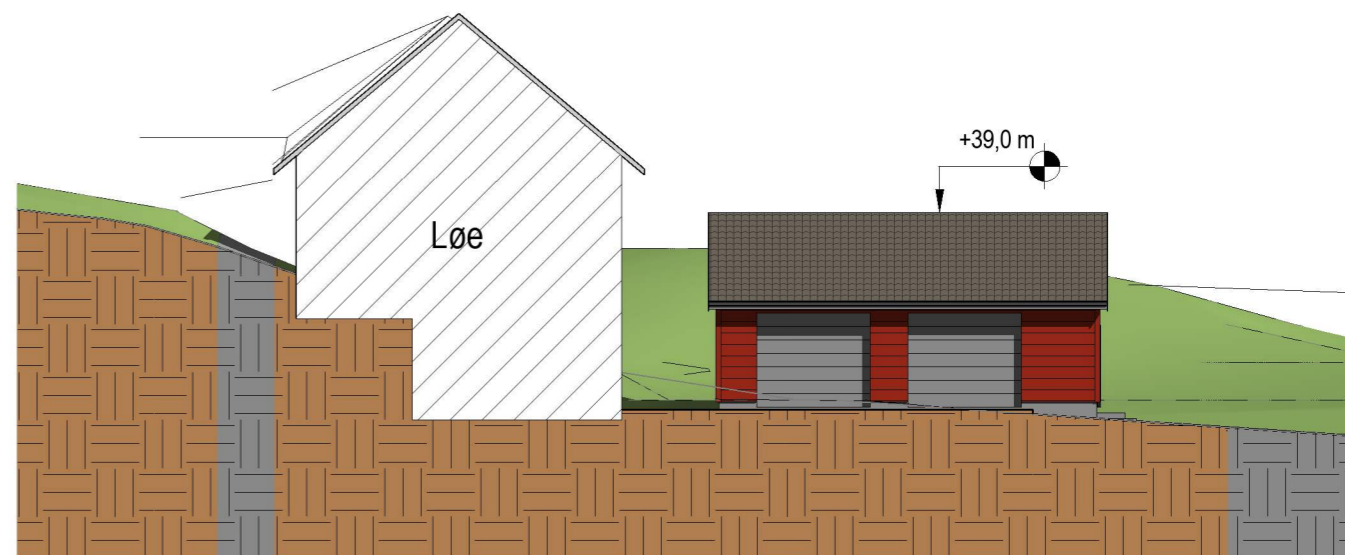

Nordvest

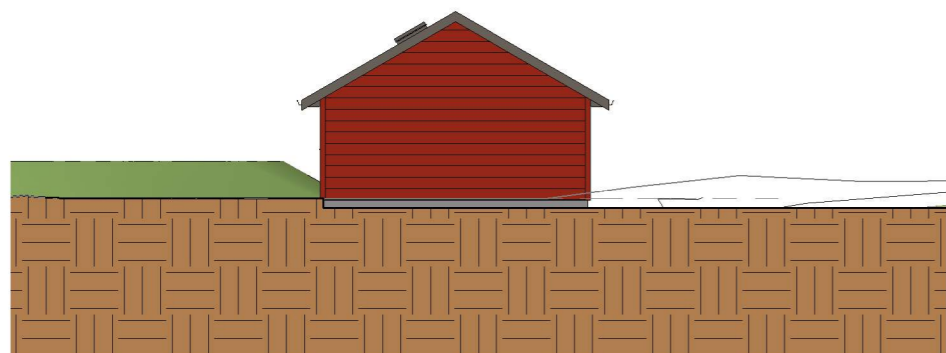

Nordøst

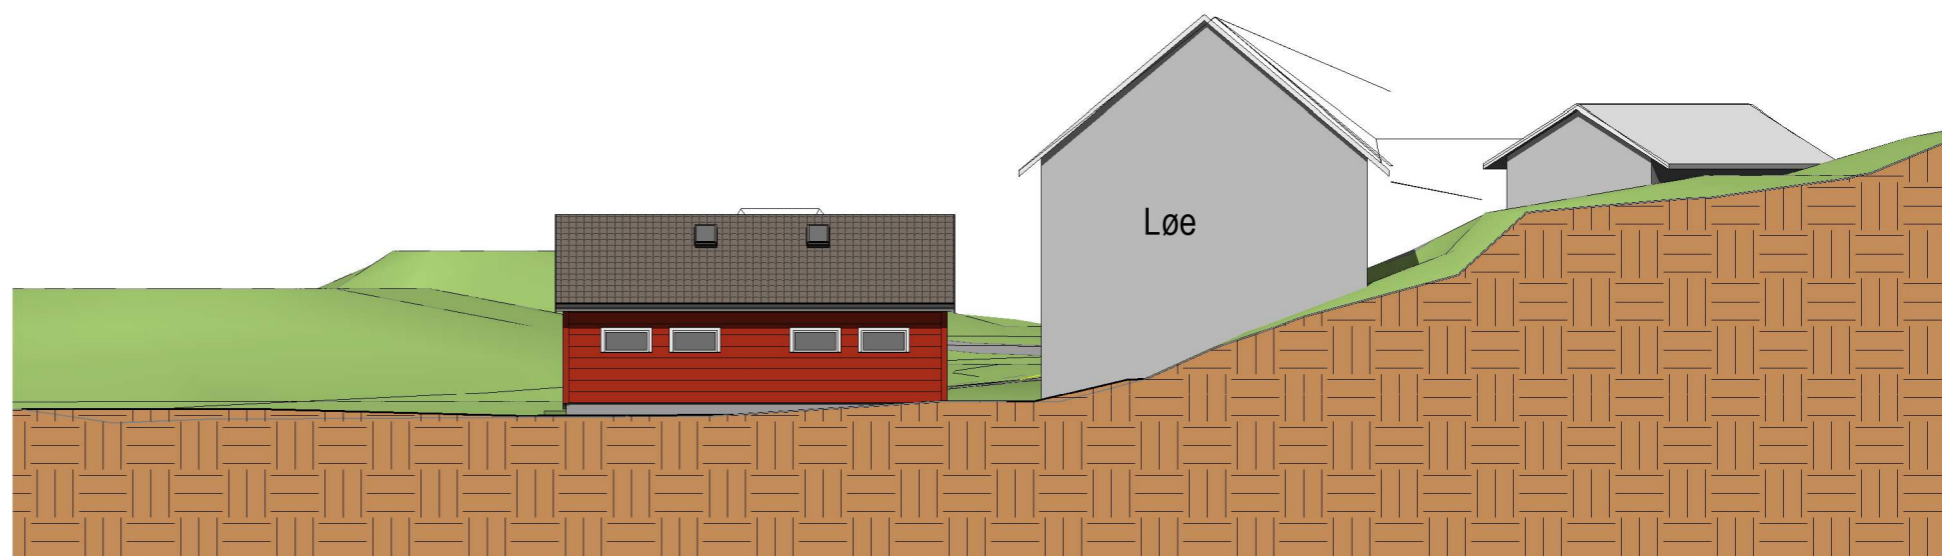

Sørøst

Garasje/redskapsbod	Fasader	Mål 1 : 200 / A3
Gnr 441 Bnr 3, 16 - Byrkjeland	SØKNAD	Tegn.nr A-300
Alver kommune	Turid og Vidar Helland	Rev B
P. nr. 2105	Heimlivegen 2, 5300 Kleppestø	Dato 30.5.2021
Arkitekt Mette Kyed Thorson	Sivilarkitekt MNAL Medlem av Arkitektbedriftene	Org.nr 987 788 682
	Kvalen 16, N-5955 Lindås Tlf +47 901 48 834	mktho@online.no