


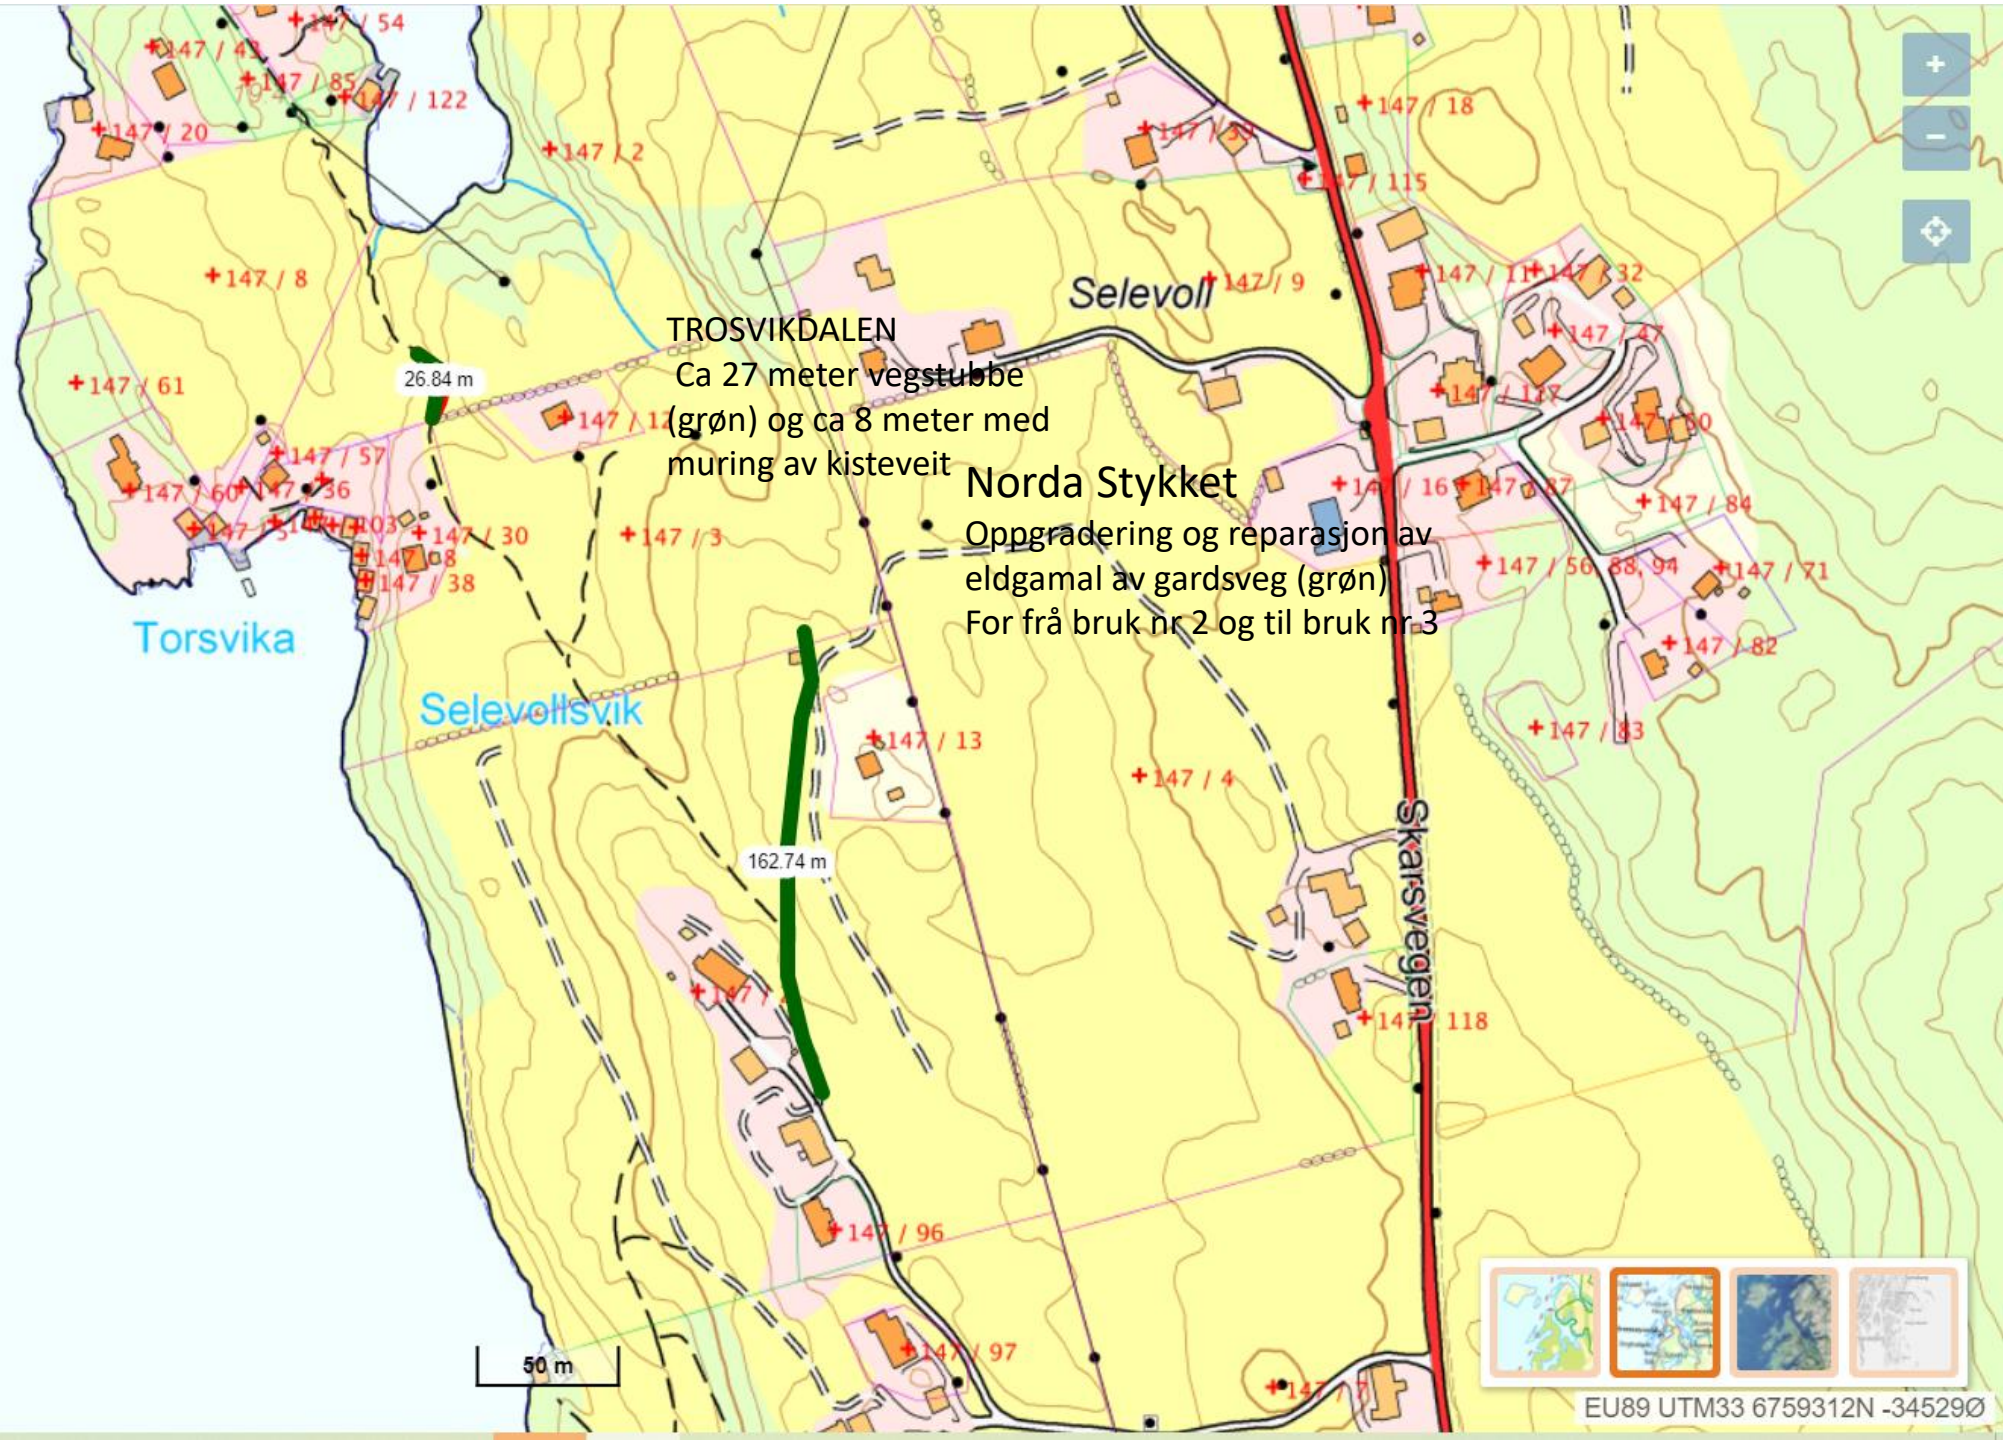

TROSVIKDALEN

Ca 27 meter vegstolpe
(grøn) og ca 8 meter med
muring av kisteveit

Norda Stykket

Oppgradering og reparasjon av
eldgamal av gardsveg (grøn)
For frå bruk nr 2 og til bruk nr 3

Torsvika

Selevollsvik

Selevoll

Skarsvegen

50 m



EU89 UTM33 6759312N -34529Ø