

SITUASJONSKART

Gnr/Bnr: 424/252 - 424/253
Adresse: Nordbøvegen 156,158
Eigar/søkar: Øyeflaten - Bilsback

Kvalitet :

Målestokk: 1:500
Dato: 07.07.2021




Gjeldande plan :
Planformål :

Vår referanse: rahoas

// — Gjerde
— Usikker eigedomsgranse
— Målt eigedomsgranse

 Bolighus
 Andre bygg

Sign.

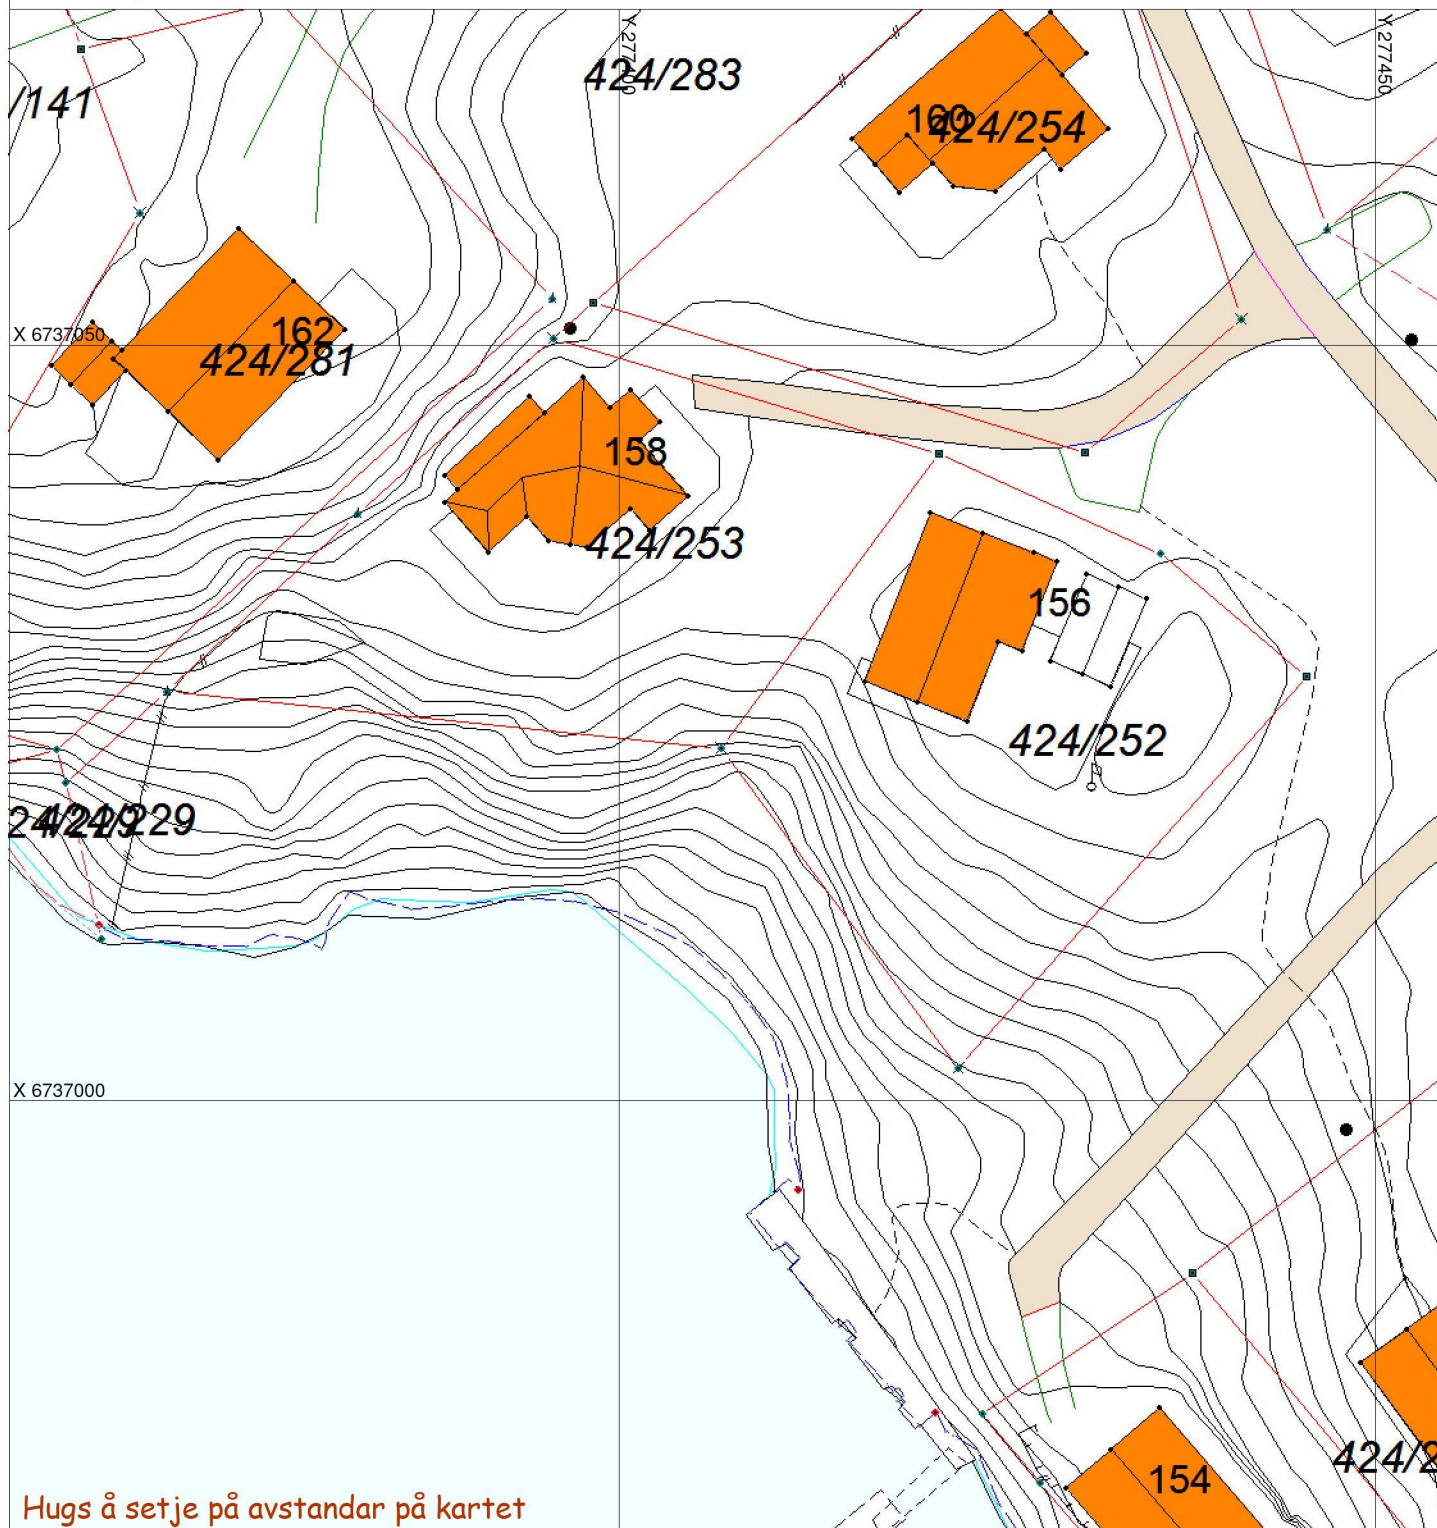

SITUASJONSPLAN



Tiltak

Underskrift Situasjonsplan

Dato