


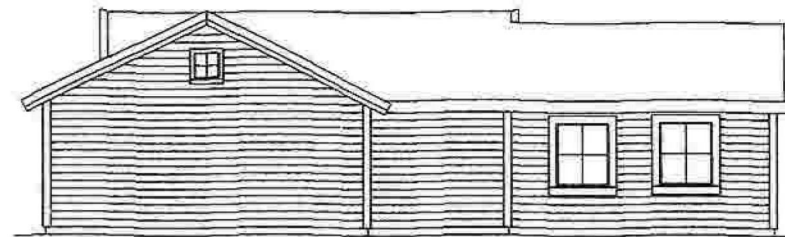


FASADE MOT VEST



FASADE MOT NORD



FASADE MOT ØST

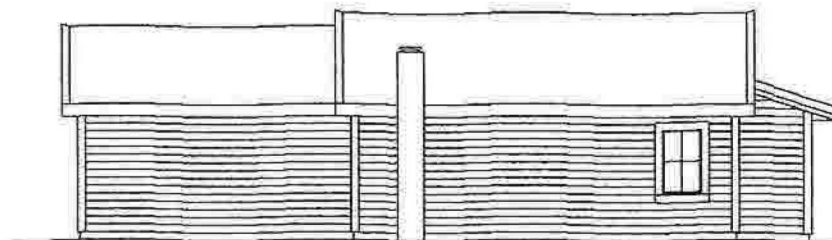

FASADE MOT SØR

Prosjekt: TILBYGG
Tegning vedr.: FASADER

Tiltakshaver:
Byggested: Manger, RADDØY


G.nr.: 34/28 B.nr.: 125

Dato: 09.02.15
Tegnet av: Erik Wallem

Tegning nr.: 02
Målestokk: 1:100




FASADE MOT VEST

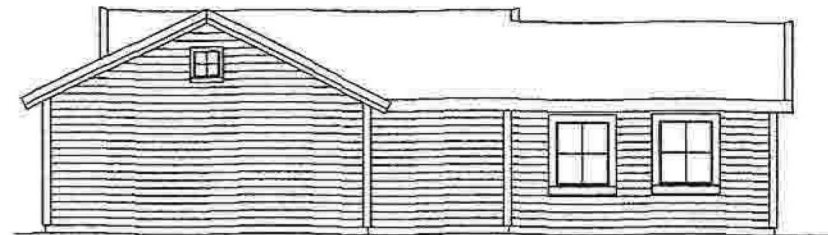

FASADE MOT NORD



FASADE MOT ØST

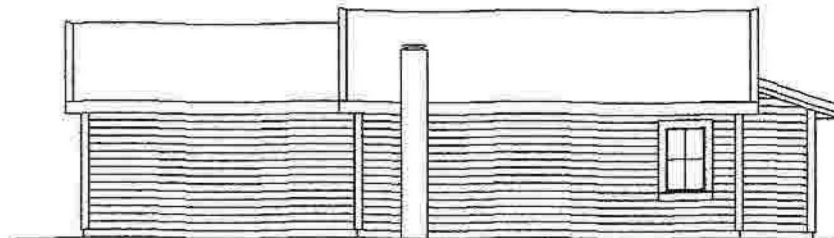



FASADE MOT SØR

Prosjekt: TILBYGG
Tegning vedr.: FASADER


Tiltakshaver:
Byggested: Manger, RADØY

G.nr.: 34/28 B.nr.: 125

Tegning nr.: 02
Målestokk: 1:100
Dato: 09.02.15
Tegnet av: Erik Wallem

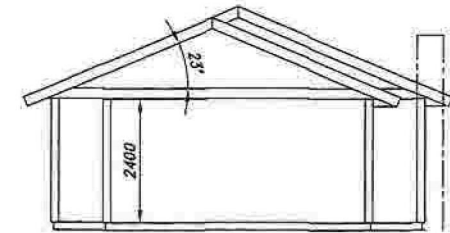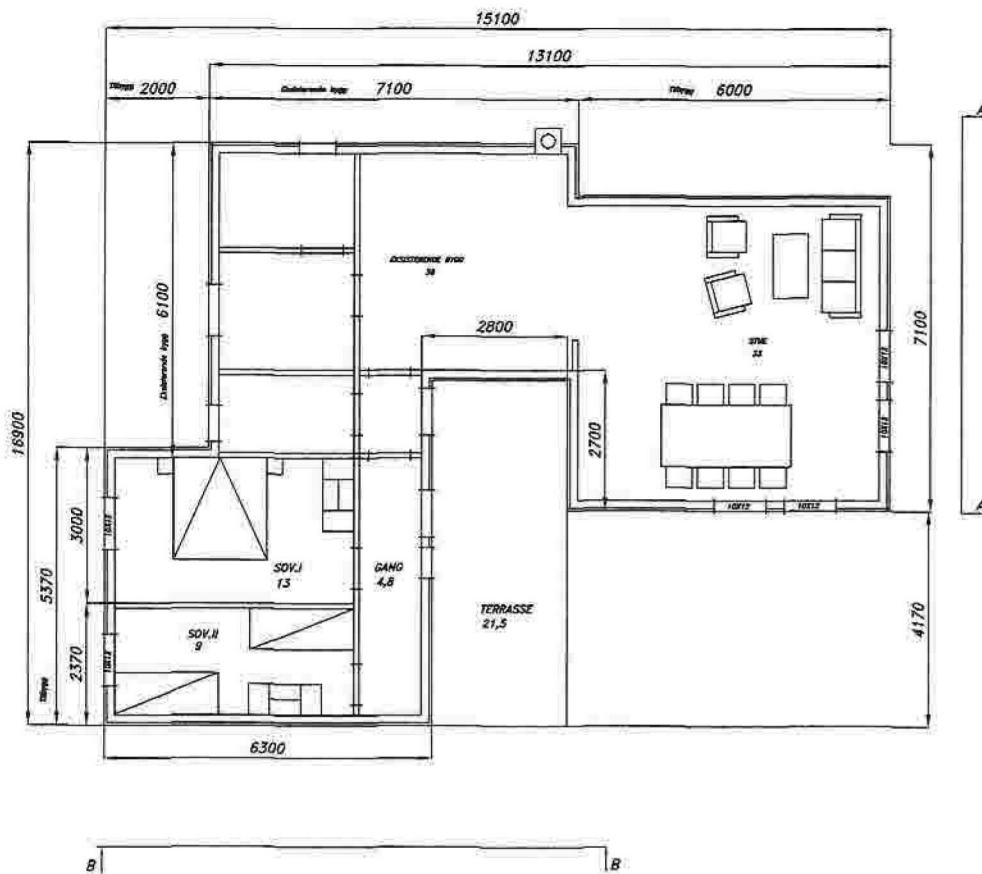

SNITT A-A

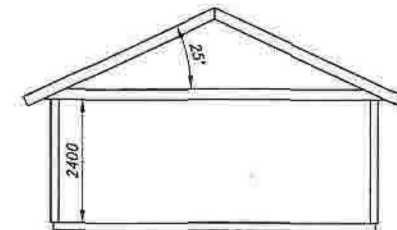

SNITT B-B

Prosjekt: TILBYGG
 Tegning vedr.: PLAN og SNITT

Tiltakshaver: Manger, RADØY
 Byggested: G.nr.:34/28 B.nr.: 125

Tegning nr.: 01
 Målestokk: 1:100
 Dato: 09.02.15
 Tegnet av: Erik Wallem