


420/11,15,18

SPV: Tilkobles eks. overløpsledning - Ø110/75

VL: Tilkobles eks, vannledning

Utv. stoppekran m/ teleskop

Biovac FD 5 N Minirensanlegg

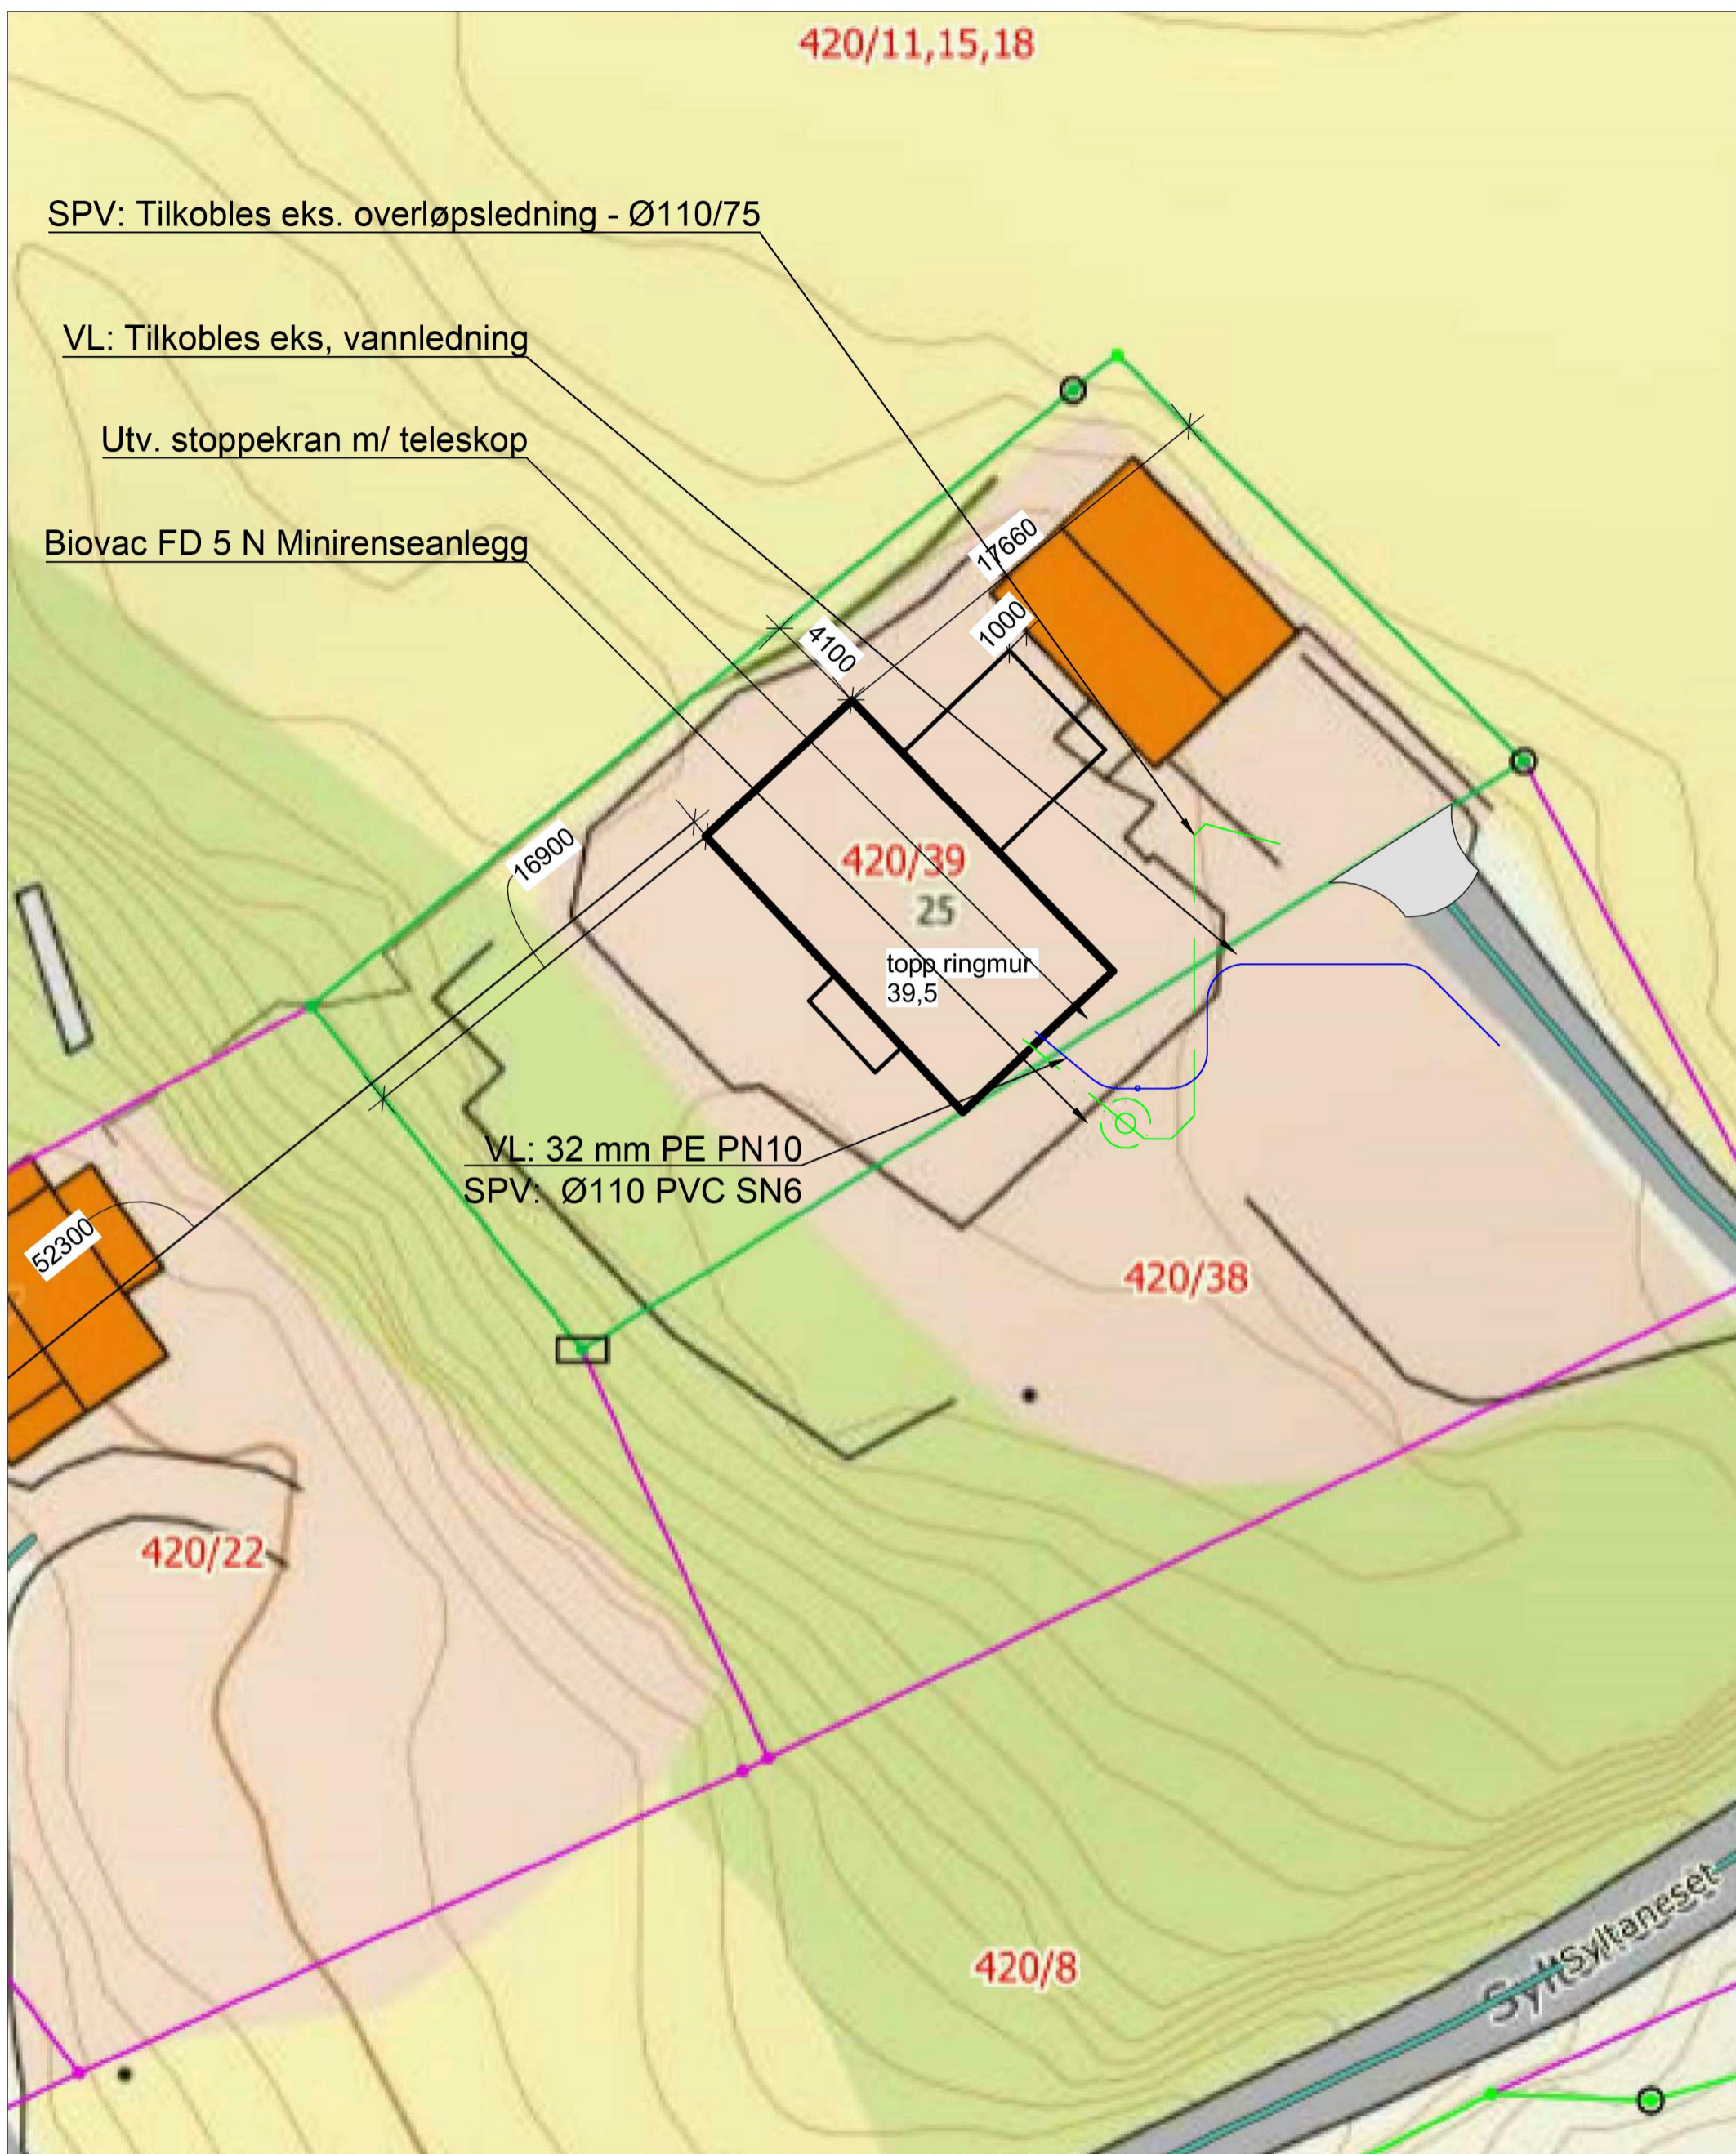

VL: 32 mm PE PN10
SPV: Ø110 PVC SN6

topp ringmur
39,5

52300

420/22

420/38

420/8

Syltaneset

Utv. ledningsnett		
Utstyr	Info	DIM
Vannledning	PE 80 PN10	32 mm
Utv. stoppekran	Ulefos	1"
Teleskop	Ulefos / Helnor	> 120 cm
Minirensanlegg	Biovac	FD5 N
Spillvannsledning	PVC	Ø 110
Overløpsledning	PVC	Ø 110

Utv. ledningsnett / VA-anlegg

Anlegg skal tilkobles eks. ledningsnett for vannledning og overløpsledning spillvann.

Ved tilkobling til vannledning, monteres det ny utv. stoppekran m/ teleskop (Samt skilt med plasseringshenvisning på vegg)

Spillvann tilkobles nytt minirensanlegg, type Biovac FD 5 N for 1 boenhet. Etterpoleringstank kan forekomme i evt. krav etter behandling av utsløppssøknad av Alver Kommune. Ledningsnett tilkobles eks. overløpsledning fra tidligere slamavskiller.

02				H.M.N.	H.M.N.			
01	24.06.21	Rev. plassering etter kundemøte		H.M.N.	H.M.N.			
REV.	DATO	REVISJONS TEKST		TEGN.	SAKSB.	KONTR.	DATO	GODKJ.
Oppdrag	Enebolig - Hella		Oppdrag nr.	Målestokk				
Oppdragsgiver	Reknes Byggevarer LL		Dato	22.06.2021		A3 - 1:100		
Gbnr 420 / 39 - Alver Kommune			Syltaneset 25, 5937 Bøvågen			Utv. VA-ledningsnett		
Hensvisninger			Tegnet av		Godkjent av		Filnavn	
Lindås Rør & Sanitær AS			H.Milde Nævdal				va og vvs - syltaneset.dwg	
Erst. for						Erst. av		
Tegningsnr.						Rev. nr.		
VA 01.01						01		