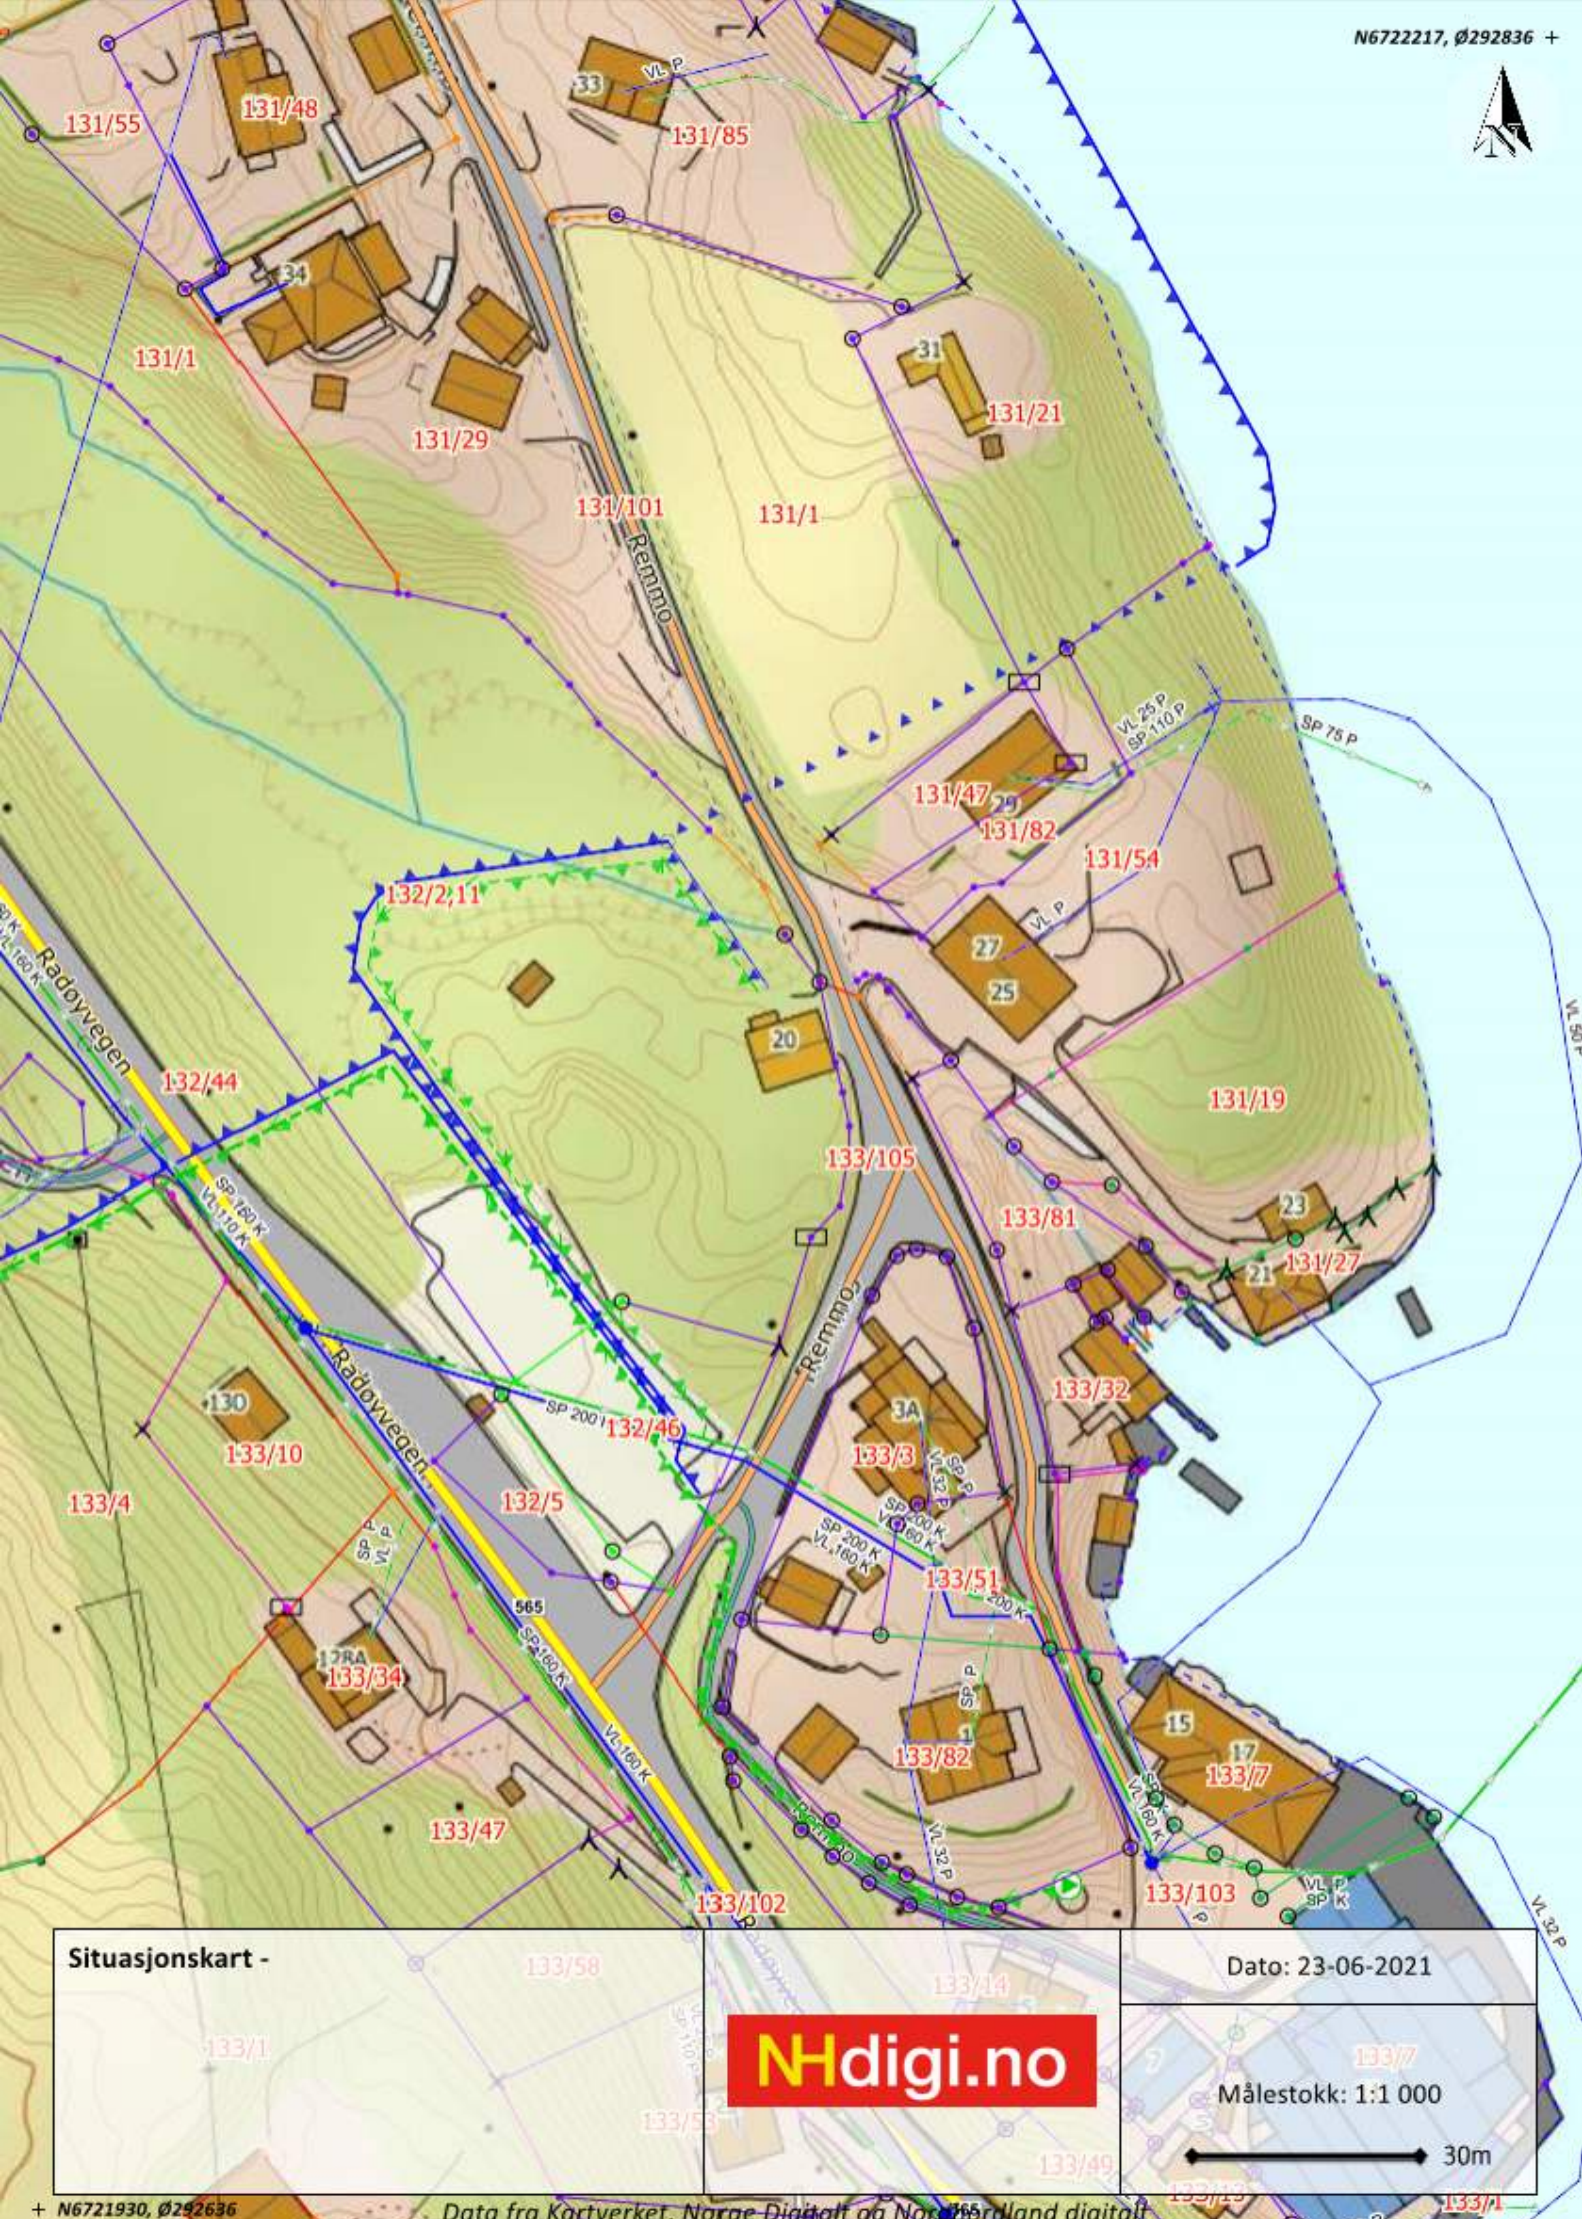


**Situasjonskart -**

Dato: 23-06-2021

NHdigi.no

Målestokk: 1:1 000

30m

| PROFIL NR. | 0 · 50 · 100 · 150 · 200 · 250 · 300 · 350 · 400 · 450 · 500 · 550 · 600 · 650 · 700 |
|---|---|
| Grunneier | |
| Markslag | |
| Grunnforhold | |
| TERRENG H./TOPP VEGDEKKE | 0,72 · 0,68 · 0,68 · 1,04 · 1,10 · 0,97 · 0,85 · 4,75 · 10,11 · 13,44 · 13,37 · 14,46 · 16,20 · 17,00 · 17,00 · 14,42 · 10,26 · 9,09 · 9,21 · 9,84 · 9,99 · 11,08 · 11,69 · 11,86 · 12,33 · 13,74 · 13,93 · 14,19 · 14,26 · 14,17 |
| Hor.vinkelpunktavstand i m | 17,4 · 29,7 · 117,3 · 4,8 · 1,8 · 8,1 · 10,2 · 13,1 · 3,8 · 2,8 · 8,0 · 7,8 · 33,3 · 20,2 · 6,2 · 1,8 |
| Vannledning til borhull – Kumavstand i m | 17,4 · 3,4 · 17,0 · 6,2 · 3,0 · 2,1 · 3,2 · 104,2 · 3 · 4 · 8,7 · 1,4 · 3,2 · 5,4 · 1,0 · 8,9 · 7,7 · 5,4 · 5,3 · 4,2 · 3,0 · 4,8 · 33,1 · 20,5 · 6,1 · 1,4 |
| Vannledning til borhull – Fall i ‰ | 34,4 · 49,0 · 60,6 · 162,3 · 295,9 · 471,8 · 152,4 · 3 · 2 · 7,7 · 5,7 · 7,8 · 26,4 · 34,5 · 20,4 · 21,7 · 37,0 · 28,1 · 99,1 · 38,6 · 39,3 · 24,9 · 25,3 · 26,4 |
| Vannledning til borhull – Kote utv. bunn | 8,37 · 8,18 · 8,14 · 8,18 · 7,96 · 9,08 · 7,86 · 8,00 · 8,03 · 12,56 |
| Vannledning til borhull – Type og dim | 225PE 100RC+ SDR 11 med blå-kappe · 225PE 100RC+ SDR 11 med blå-kappe |
| Vannledning 2 for fremtidig videreføring – Kumavstand i m | 1,5 · 33,0 · 8,5 · 15,3 · 2,9 · 1,7 |
| Vannledning 2 for fremtidig videreføring – Fall i ‰ | 26,6 · 31,9 · 23,0 · 25,9 · 33,8 · 3,0 |
| Vannledning 2 for fremtidig videreføring – Kote utv. topp | 12,56 |
| Vannledning 2 for fremtidig videreføring – Type og dim | 225PE 100RC+ SDR 11 med blå-kappe |
| Pumpeledning spillvann for fremtidig videreføring – Kumavstand i m | 58,5 · 3,0 · 0,3 |
| Pumpeledning spillvann for fremtidig videreføring – Fall i ‰ | 55,2 · 23,0 · 22,6 |
| Pumpeledning spillvann for fremtidig videreføring – Kote innv. bunn | 10,20 · 29,7 · 12,00 |
| Pumpeledning spillvann for fremtidig videreføring – Type og dim | 160PE 100 SDR 11 |
| Pumpeledning spillvann for enebolig – Kumavstand i m | 1 · 4 · 2,0 · 8,2 · 15,1 · 5,1 · 6,1 · 4,1 · 5,7 · 3,1 · 4,3 · 33,3 · 20,5 · 6,1 |
| Pumpeledning spillvann for enebolig – Fall i ‰ | 2,8 · 1,1 · 126,5 · 21,0 · 91,2 · 23,9 · 19,9 · 106 · 140,4 · 39,8 · 29,6 · 105,1 |
| Pumpeledning spillvann for enebolig – Kote utv. topp | 12,89 |
| Pumpeledning spillvann for enebolig – Type og dim | 63PE 100 SDR 11 · 200PVC SN8 |

131/ 2,11




## TEGNFORKLARING

| | Prosjektert | Eksisterende | Sanert |
|---|---|---|---|
| Vannledning | | | |
| Vannledning - Tunnel | | | |
| Spillvann | | | |
| Spillvann - Pumpe | | | |
| Avløpfelles | | | |
| Ledning utgår el. fjernes | | | |
| Kum (AF/OV/V/SP) | | | |
| Brannuttak Kum/Hydrant | | | |
| Sandfang Grøft / Gate | | | |
| Eiendomsgrense | | | |
| Enteprisegrense | | | |

| | Luft | Bakken | Ukjent |
|---|---|---|---|
| Høyspent 45-300kV | | | |
| Høyspent 11 - 22kV | | | |
| Lavspent (240V-400V) | | | |
| Tele Vanlig (Kobber) | | | |
| Tele Fiber | | | |
| Coax kabel | | | |
| Stolpe | | | |

| Rev | Endring | Utført | Kontr. | Godkjent | Dato |
|---|---|---|---|---|---|
| A1 | For oppdragsgivers kommentar | NOMHOL | NOTODR | NOTODR | 2021-06-21 |

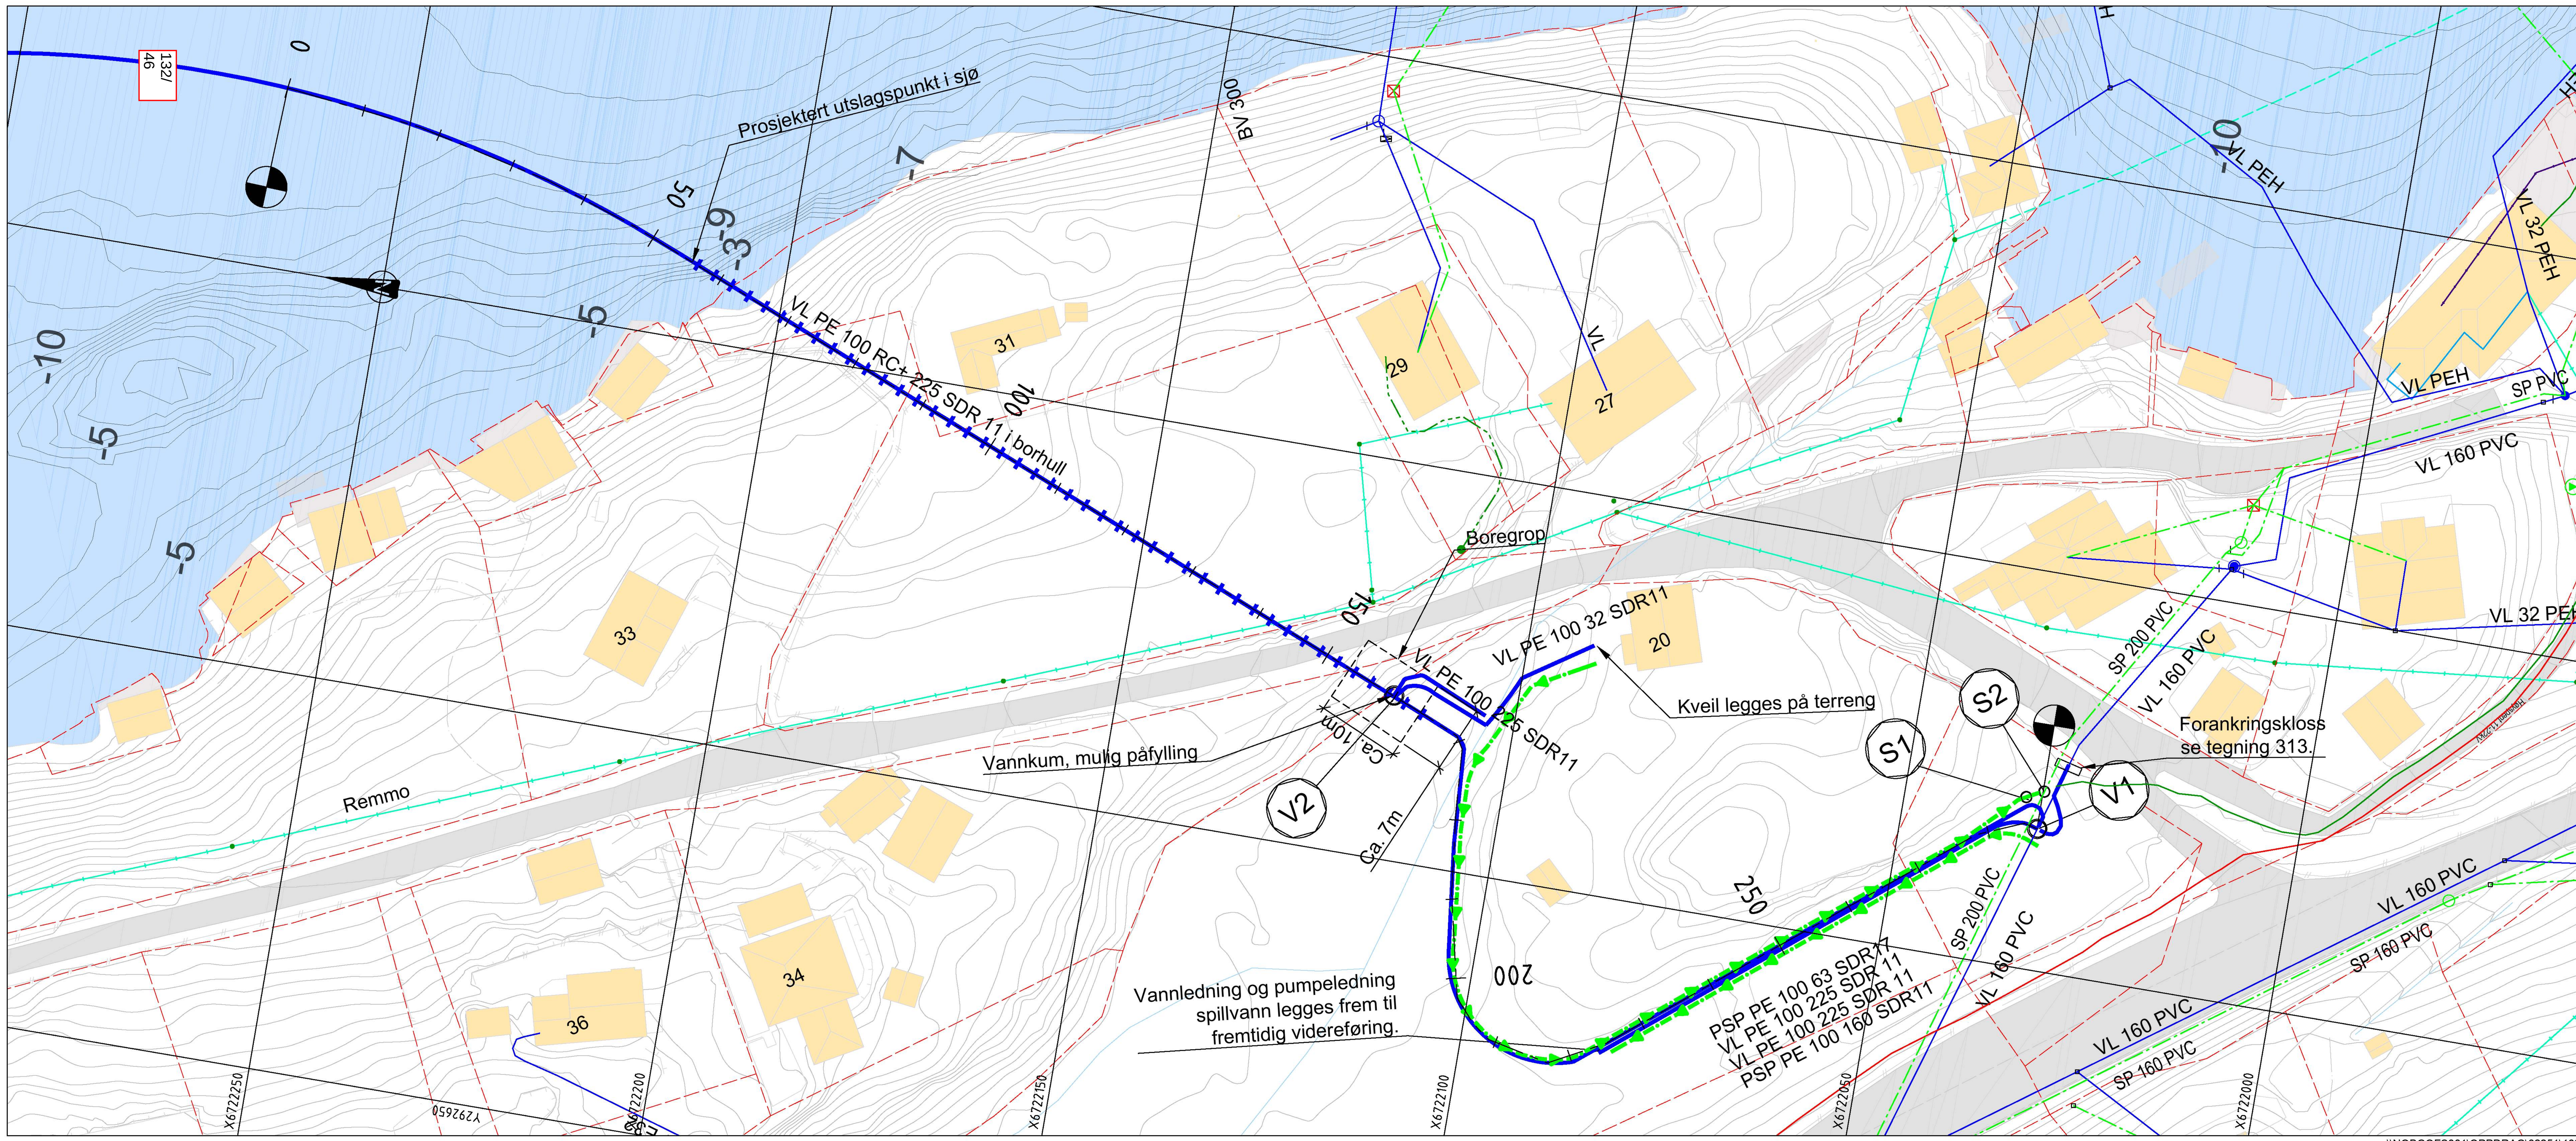**Oppdragsgiver**
Alver kommune

**Prosjekteier** NOTODR

**Prosjektnavn**
Alverstraumen Ringledning

**Målestokk** 1:500 / 1:100

Plan og profil

**Arkformat** A1

Trasé VL og SP ved Remmo

**Koordinatsystem** UTM 32/NN2000

**Oppdragsnr.** 10223270

SWECO

**Oppdragsleder** Torstein Dalen

**Tegningsstatus** Utkast

| Fagdisiplin | Tegningsnummer | Status | Rev |
|---|---|---|---|
| VA | 120 | A | 01 |

\\NOBGOFS001\OPPDRAG\32251\10223270_ALVERSTRAUMEN_RINGLEDNING\000\07 MODELLER OG TEGNINGER\01 GRUNNLAGSMODELLER
mandag 21. juni 2021