

SITUASJONSKART

Gnr/Bnr: Gbnr 188/546
Adresse: Klubben 12
Eigar/søkar:
Kvalitet :

Gjeldande plan :
Planformål :

Vår referanse: km


Sign.



Målestokk: 1:500
Dato: 09.07.2021



// — //	Gjerde		Bolighus
- - - -	Usikker eigedomsgrense		Andre bygg
— — — —	Målt eigedomsgrense		

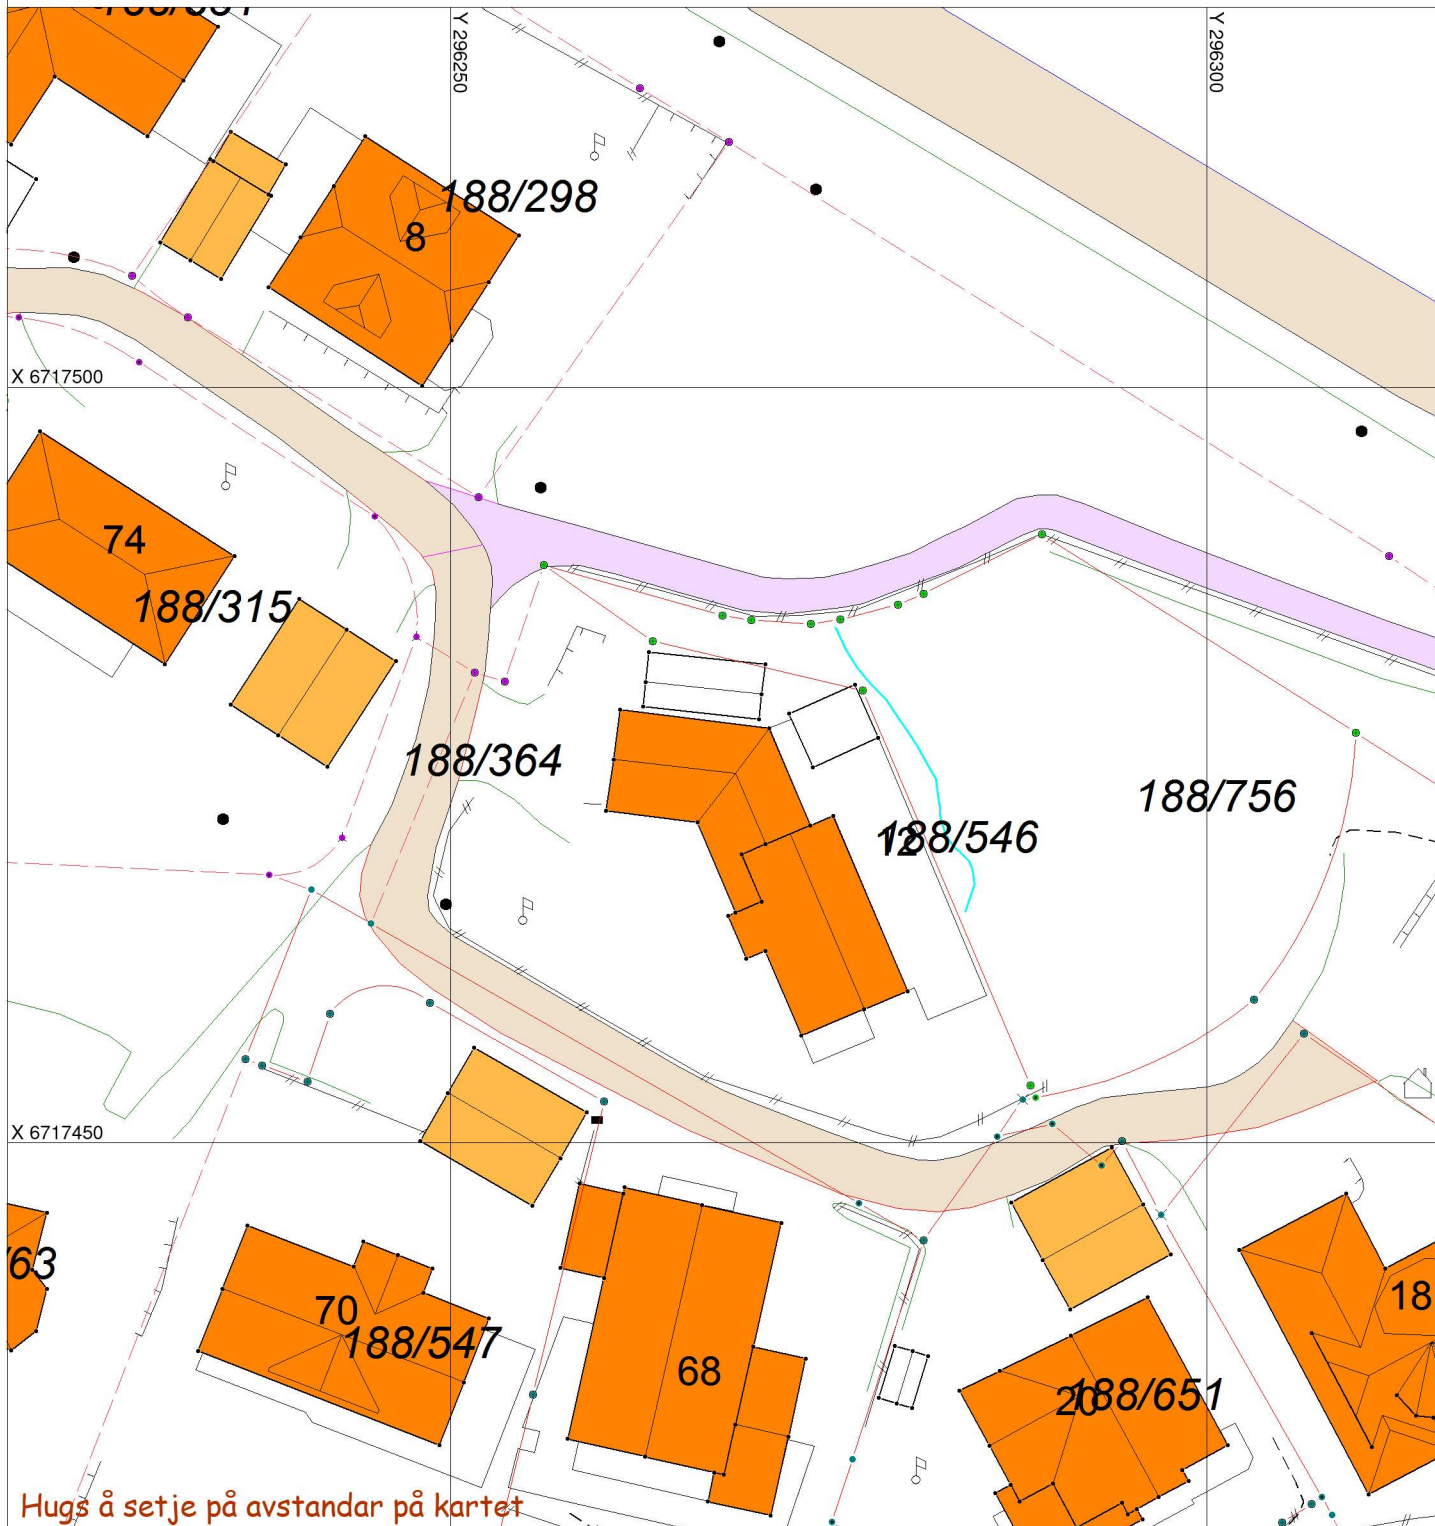

SITUASJONSPLAN

Tiltak

Underskrift Situasjonsplan

Dato