


6-65-6 4-6 3-6 2-6 1-6

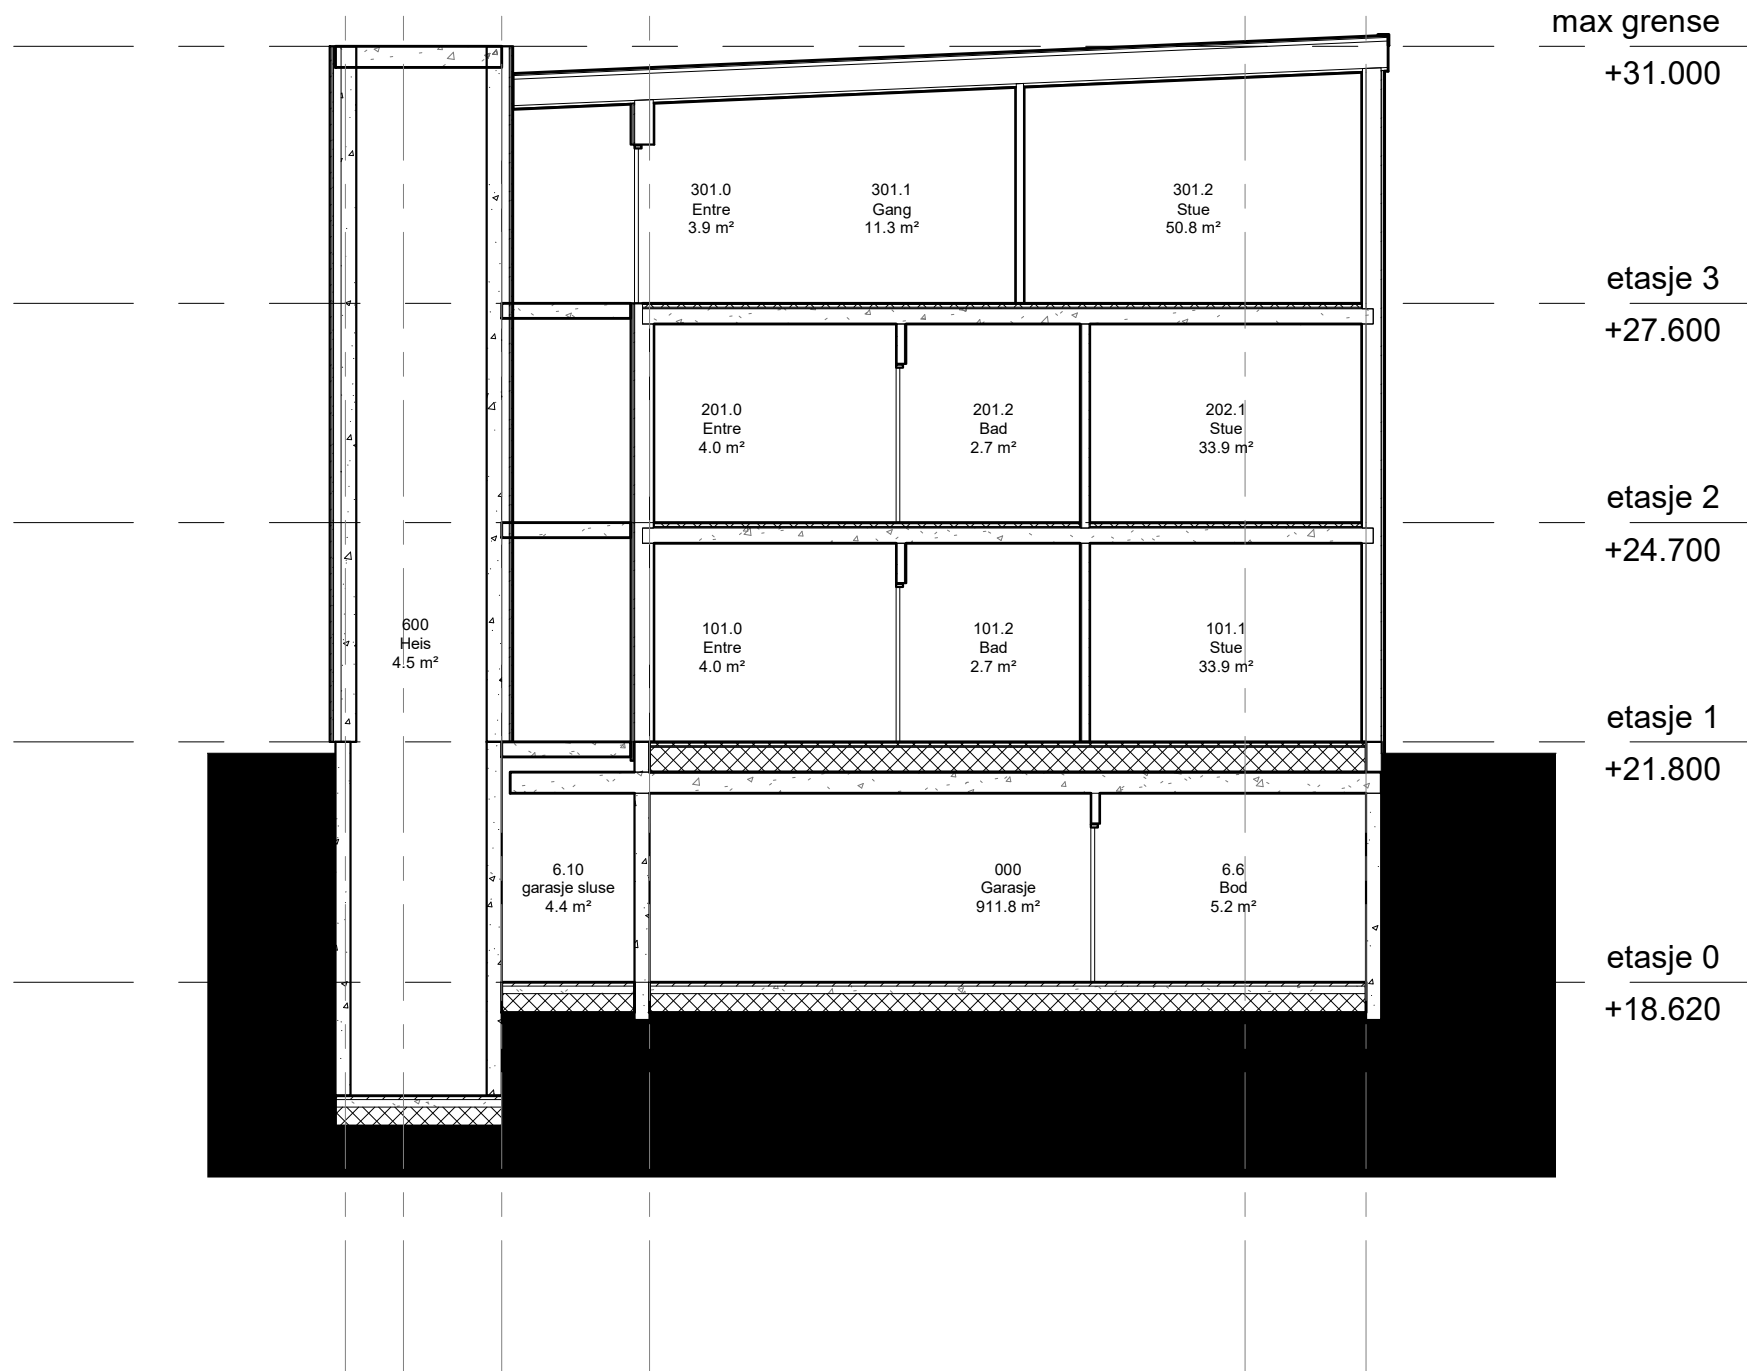

Alverparken bygg 6 og 7 - gnr 137 bnr 803			
Prosjekteringstegninger			
Bygg 6 Snitt B-B			
MALETTID: 1 : 100	PROSJEKT NR:	TEGN NR:	REVISJON:
TEGNET AV: KR		201 - 6	
AVTILBEIDRET: Checker			
DATE: 07.07.2021			
TITTEL:			