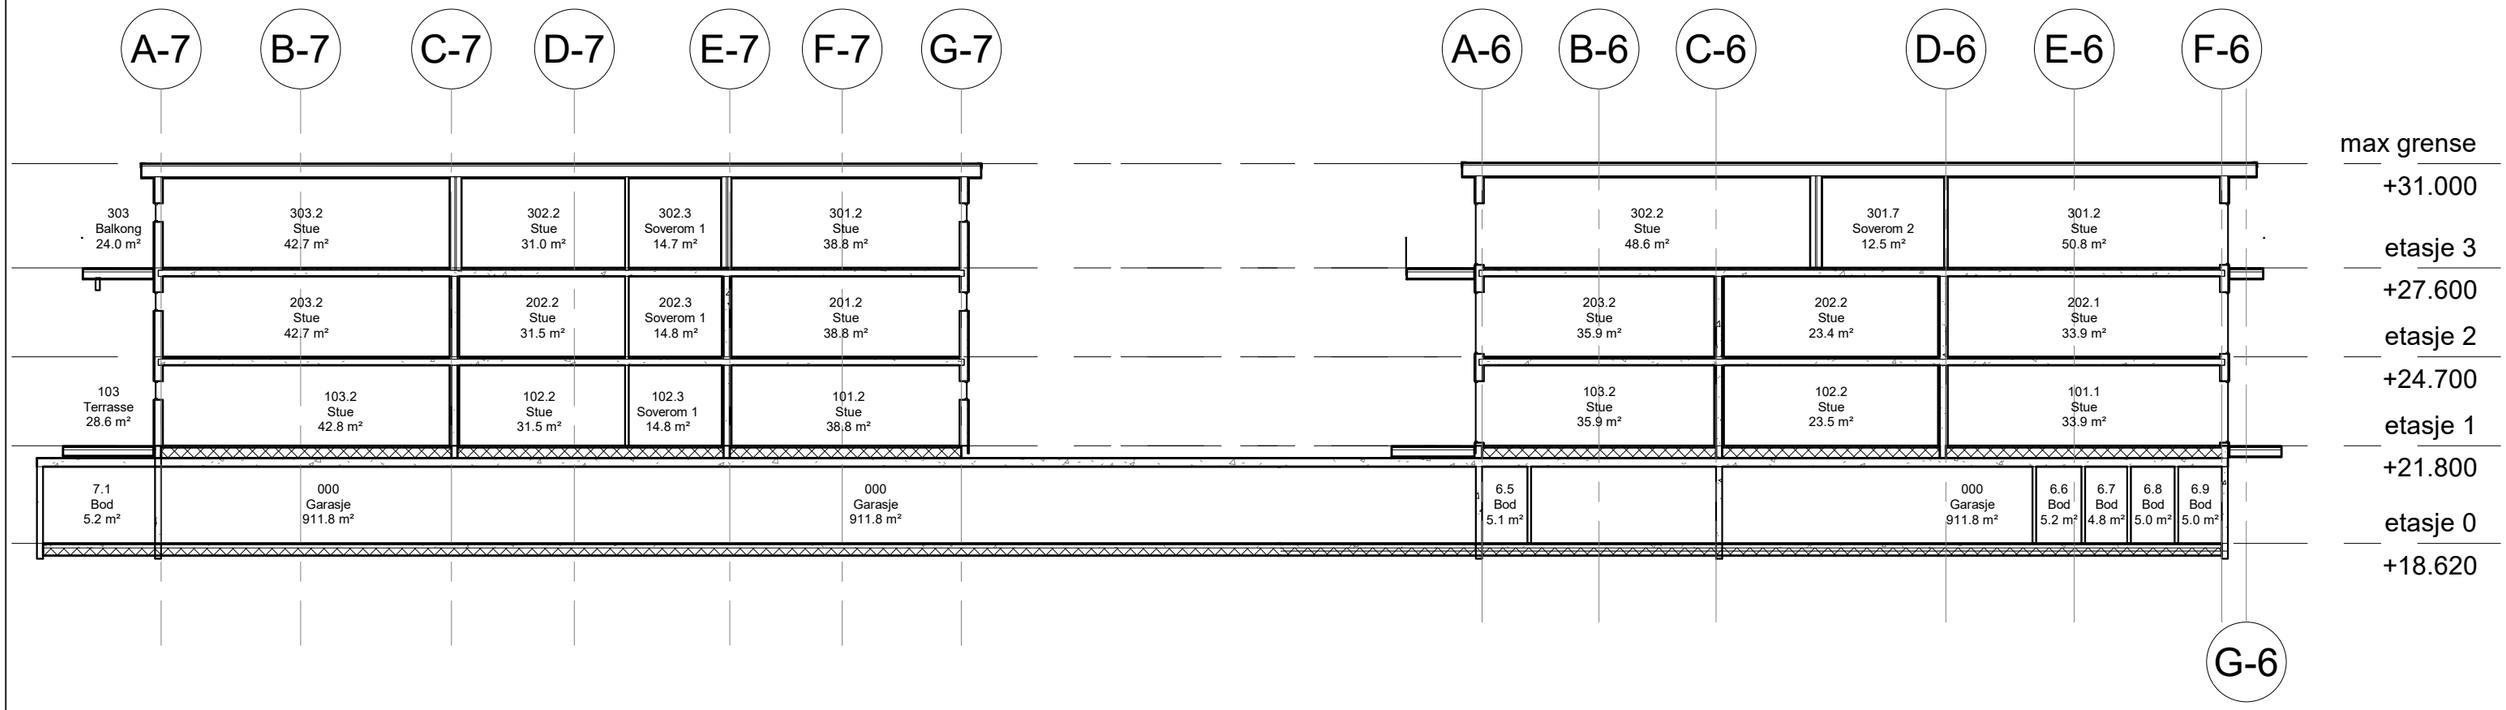

Alverparken bygg 6 og 7 - gnr 137 bnr 803
Prosjekteringstegninger
Bygg 6 og 7 Snitt D-D

MÅLESTOKK 1 : 200	PROSJEKT NR	TEGN NR	REVISJON
TEGNET AV KR		203	
KONTROLLERT			
DATO 07.07.2021			
FILNAVN			

Åsane Byggmesterforretning AS
Hesthaugvegen 18, 5119 Ulset; 55 39 39 00