


6-65-6 4-6 3-6 2-6 1-6

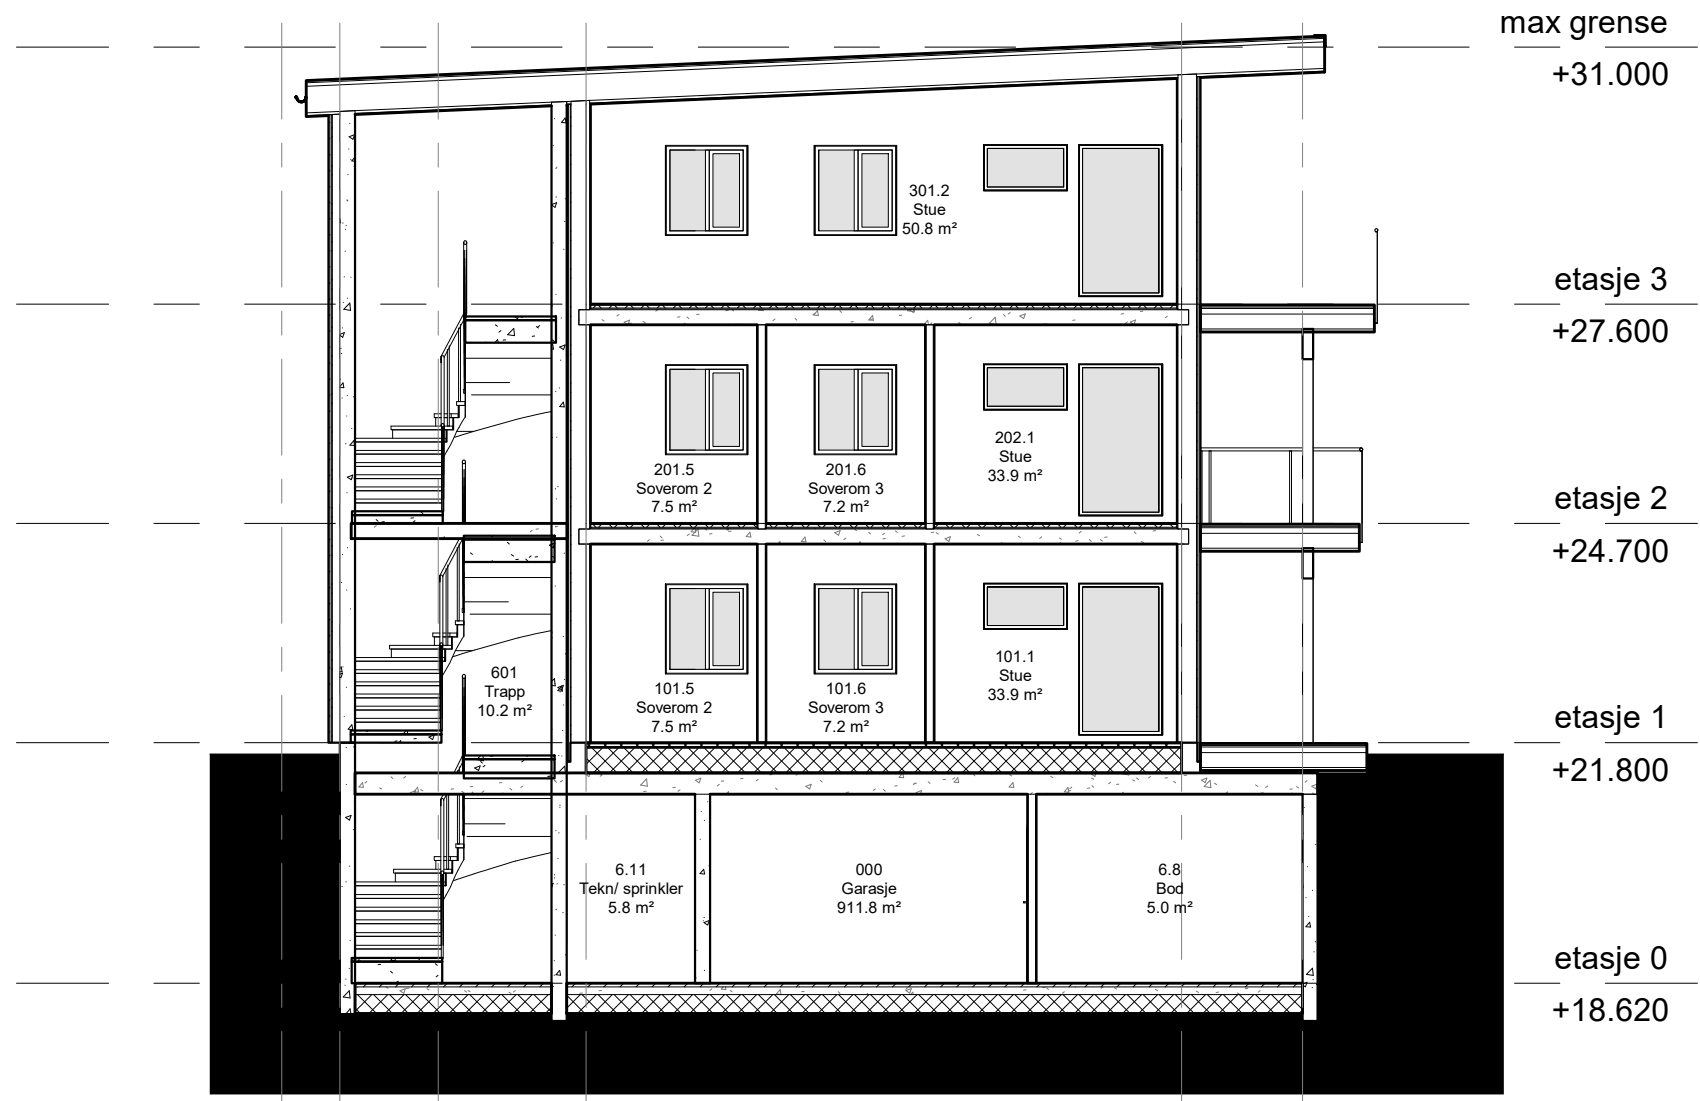

max grense
+31.000

etasje 3
+27.600

etasje 2
+24.700

etasje 1
+21.800

etasje 0
+18.620

Alverparken bygg 6 og 7 - gnr 137 bnr 803			
Prosjekteringstegninger			
Bygg 6 Snitt C-C			
MALETTORV	1 : 100	PROSJEKT NR	TEK. NR
TEK. AV	KR		202 - 6
AKTIVITET	Checker		
DATE	07.07.2021		
PROSJEKT			