


6-7 5-7 4-7 3-7 2-7 1-7

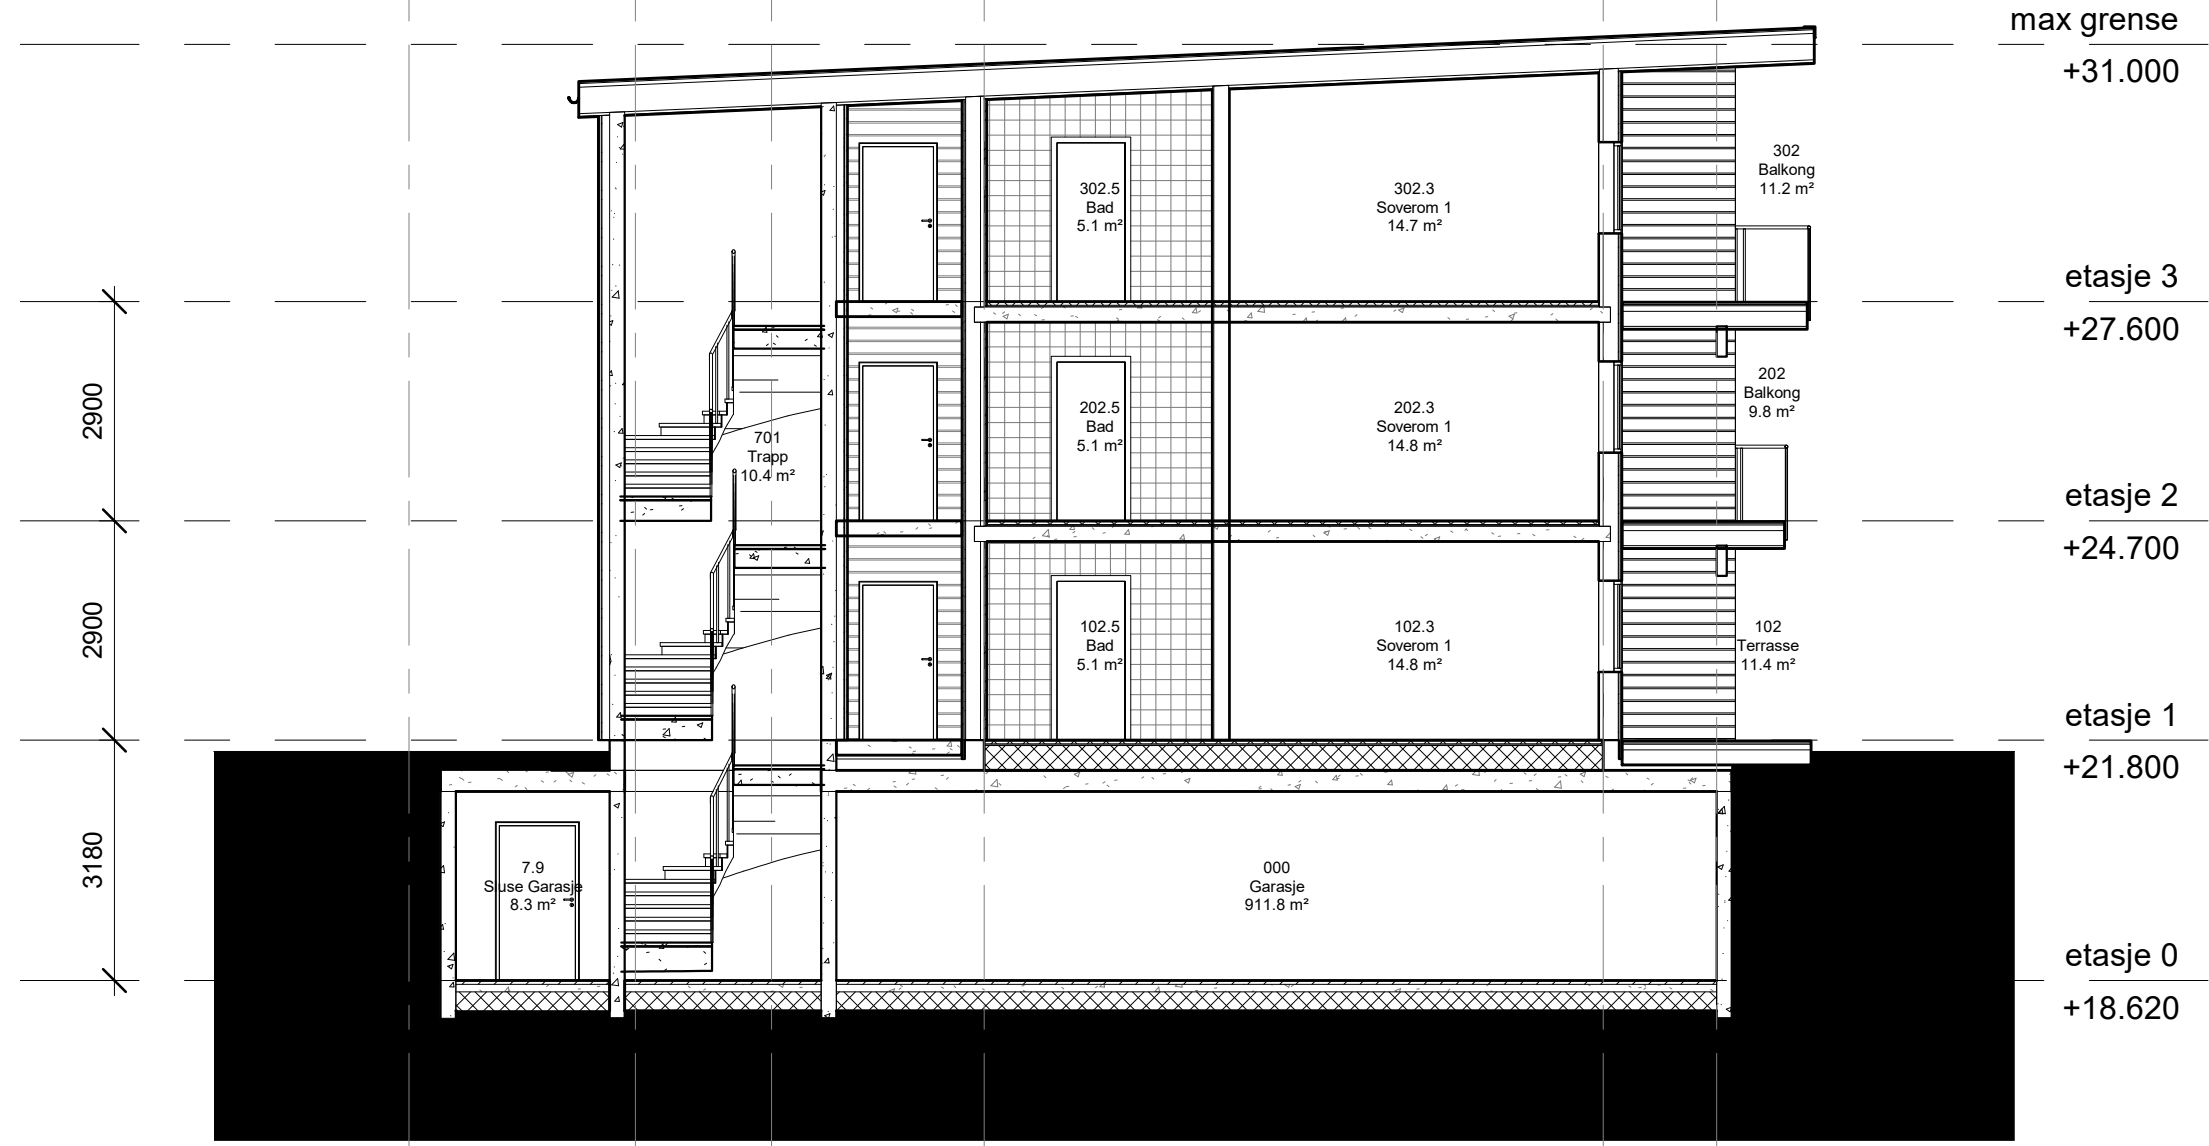

max grense
+31.000

etasje 3
+27.600

etasje 2
+24.700

etasje 1
+21.800

etasje 0
+18.620

Alverparken bygg 6 og 7 - gnr 137 bnr 803			
Prosjekteringstegninger			
Bygg 7 Snitt C-C			
MALETTID: 1 : 100	PROSJEKT NR:	TEGN NR:	REVISJON:
TEGNET AV: KR			
APPROBUSERT: GC		202 - 7	
DATO: 07.07.2021			
TITTEL:			