


420/11,15,18

SPV: Tilkobles eks. overløpsledning - Ø110/75

VL: Tilkobles eks, vannledning

Utv. stoppekran m/ teleskop

Biovac FD 5 N Minirensanlegg

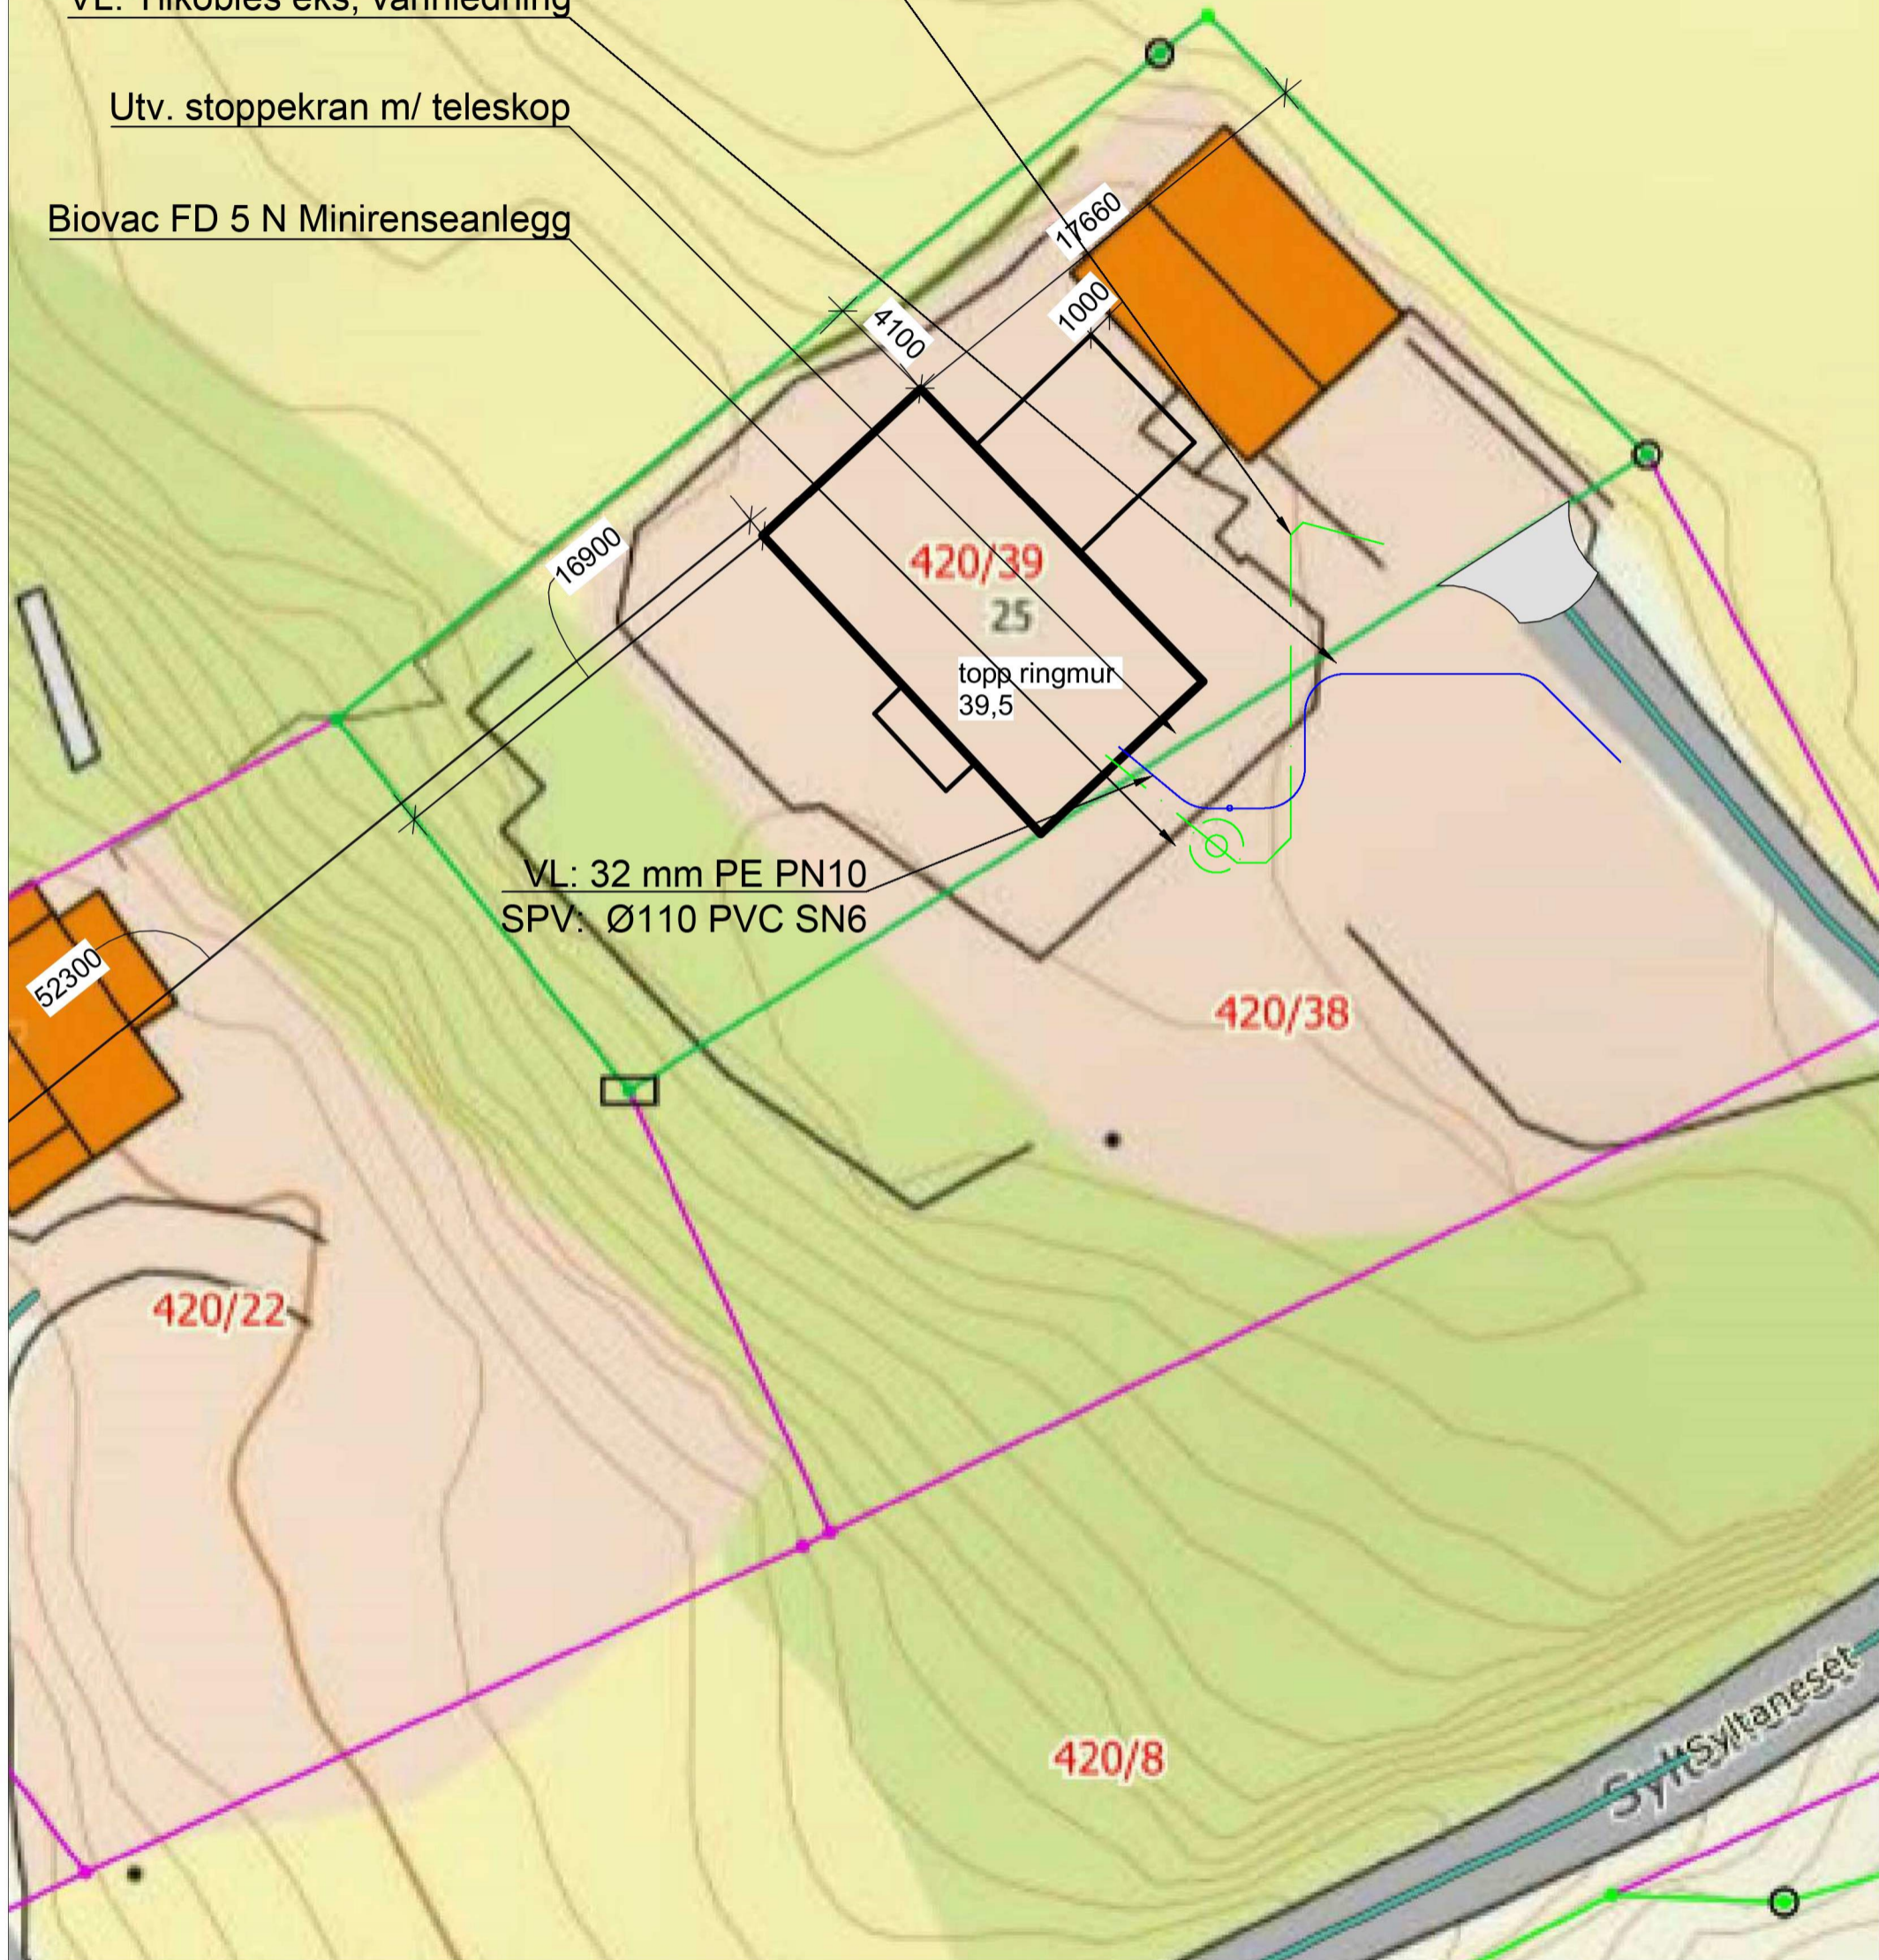

VL: 32 mm PE PN10  
SPV: Ø110 PVC SN6

Utv. ledningsnett / VA-anlegg

Anlegg skal tilkobles eks. ledningsnett for vannledning og overløpsledning spillvann.

Ved tilkobling til vannledning, monteres det ny utv. stoppekran m/ teleskop (Samt skilt med plasseringshenvisning på vegg)

Spillvann tilkobles nytt minirensanlegg, type Biovac FD 5 N for 1 boenhet. Etterpoleringstank kan forekomme i evt. krav etter behandling av utsløppssøknad av Alver Kommune. Ledningsnett tilkobles eks. overløpsledning fra tidligere slamavskiller.

Utv. ledningsnett		
Utstyr	Info	DIM
Vannledning	PE 80 PN10	32 mm
Utv. stoppekran	Ulefos	1"
Teleskop	Ulefos / Helnor	> 120 cm
Minirensanlegg	Biovac	FD5 N
Spillvannsledning	PVC	Ø 110
Overløpsledning	PVC	Ø 110

02			H.M.N.	H.M.N.			
01	24.06.21	Rev. plassering etter kundemøte	H.M.N.	H.M.N.			
REV.	DATE	REVISJONS TEKST	TEGN.	SAKSB.	KONTR.	DATO	GODKJ.

Oppdrag	Oppdrag nr.	Målestokk	Erst. for	Erst. av
Enebolig - Hella		A3 - 1:100		
Oppdragsgiver	Dato		Tegningsnr.	Rev. nr.
Reknes Byggevarer LL	22.06.2021		VA 01.01	01
Hensvisninger	Tegnet av	Godkjent av	Filnavn	
Lindås Rør & Sanitær AS	H.Milde Nævdal		va og vvs - syltaneset.dwg	