

23.06.2021

AVTALE VEDRØRENDE VEI- VANN OG AVLØPSANLEGG.

Gnr. 420 Brn 38, gir herved Gnr. 420 Brn. 39 i Alver Kommune rettighet til å legge avløpsanlegg, samt vannledning, strøm/fiber eller lignende over Gnr.420 Brn. 38 -som vist på situasjonsplan av dato 22.06.21.

Gnr. 420 Brn. 39 skal ha rettighet til fremtidig vedlikehold.

Gnr. 420 Brn 39 skal ha veirett på eksisterende tilkomstvei som går over Gnr. 420 Brn. 38 som vist på vedlagt situasjonsplan datert 22.06.2021.

Denne avtalen er utskrevet i 2 eksemplarer, og kan tinglyses på Gnr. 420 Brn. 39 og Gnr. 420 Brn. 38.

Sted/Dato: BØVÅGEN, 23.06.2021

Underskrifter:



Eier av Gnr. 420 Brn 38.

JAN HELLA



Eier av Gnr. 420 Brn. 39

JAN HELLA


420/11,15,18

SPV: Tilkobles eks. overløpsledning - Ø110/75

VL: Tilkobles eks, vannledning

Utv. stoppekran m/ teleskop

Biovac FD 5 N Minirensanlegg

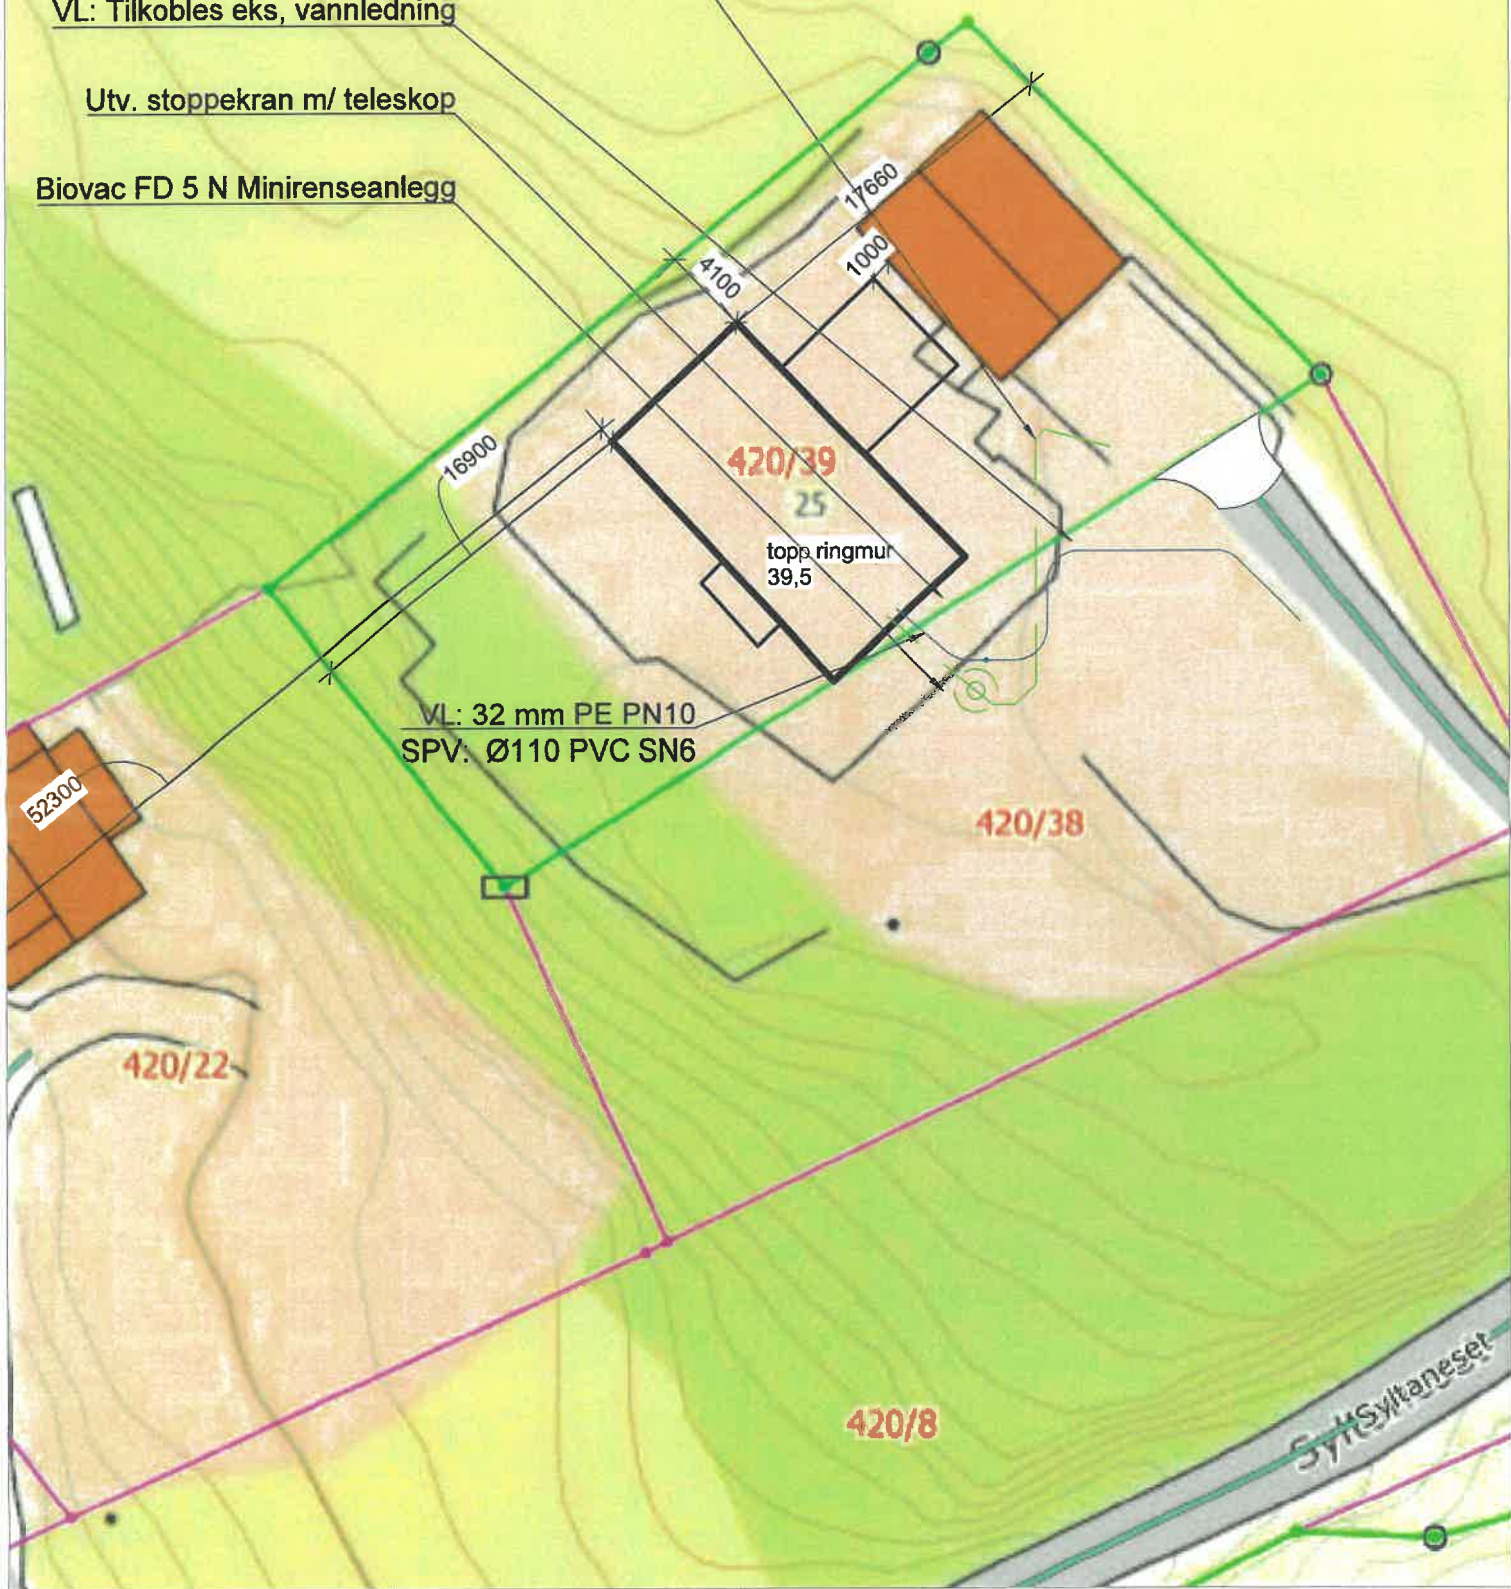

VL: 32 mm PE PN10
SPV: Ø110 PVC SN6

52300

420/22

420/38

420/8

Syltaneset

Utv. ledningsnett		
Utstyr	Info	DIM
Vannledning	PE 80 PN10	32 mm
Utv. stoppekran	Utefos	4"
Teleskop	Utefos / Helnor	> 120 cm
Minirensanlegg	Biovac	FD5 N
Spillvannsledning	PVC	Ø 110
Overløpsledning	PVC	Ø 110

Utv. ledningsnett / VA-anlegg

Anlegg skal tilkobles eks. ledningsnett for vannledning og overløpsledning spillvann.

Ved tilkobling til vannledning, monteres det ny utv. stoppekran m/ teleskop (Samt skilt med plasseringshenvisning på vegg)

Spillvann tilkobles nytt minirensanlegg, type Biovac FD 5 N for 1 boenhet. Etterpoleringstank kan forekomme i evt. krav etter behandling av utleppssøknad av Alver Kommune. Ledningsnett tilkobles eks. overløpsledning fra tidligere slamavskiller.

02																				
01	24.06.21	Rev. plassering etter kundemøte																		
REV.	DATE	REVISJONS TEKST										TEGN.	AKSB	ONTR	DATE	PROJK				
Oppdrag			Oppdrag nr.			Målestokk														
Enebolig - Hella						A3 - 1:100														
Oppdragsgiver			Dato																	
Reknes Byggevarer LL			22.06.2021																	
Gbnr 420 / 39 - Alver Kommune												Erst. for		Erst. av						
Syltaneset 25, 5937 Bøvågen												Tegningsnr.		Rev. nr.						
Utv. VA-ledningsnett												VA 01.01		01						
Henvvisninger				Tegnet av				Godkjent av				Fålnavn								
Lindås Rør & Sanitær AS				H.Milde Nævdal				Godkjent av				va og vvs - syltaneset.dwg								