




PLAN 2.E.T.

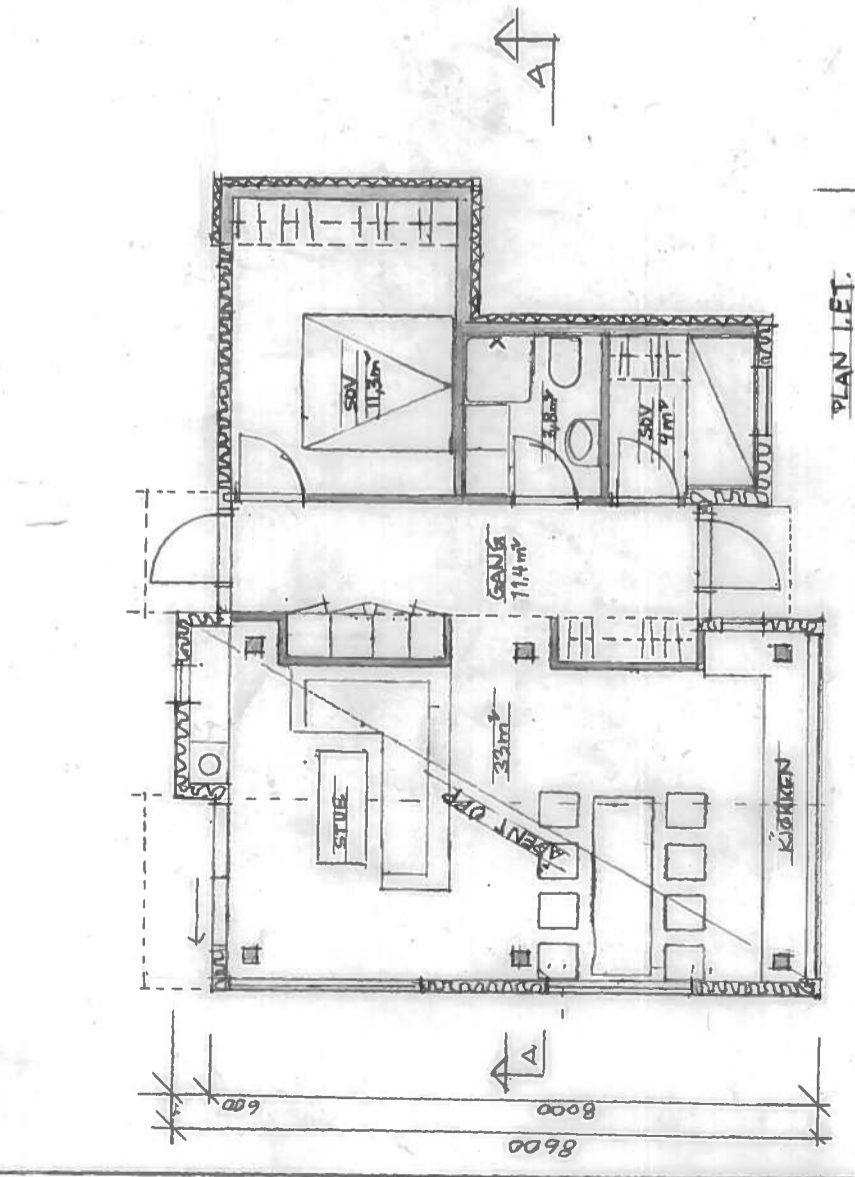

PLAN 1.E.T.

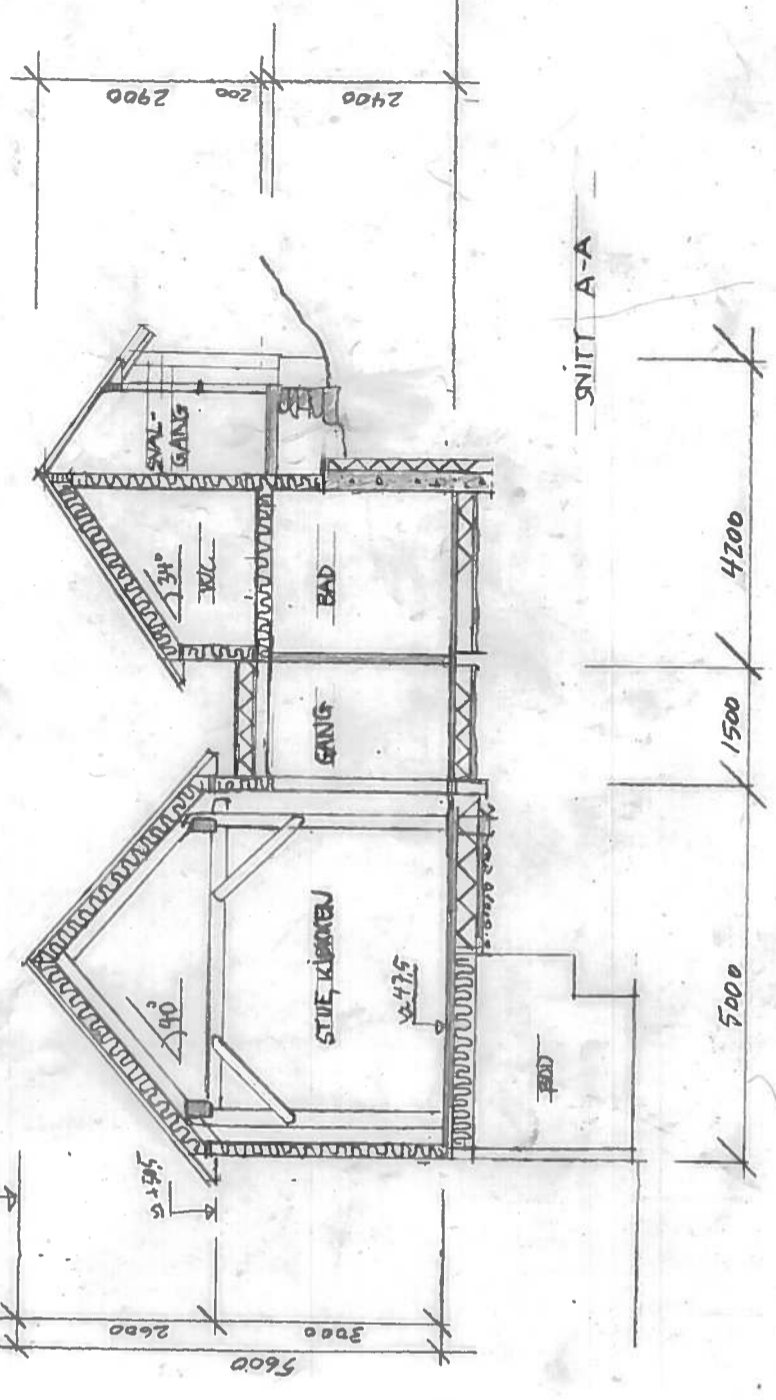

SNITT A-A

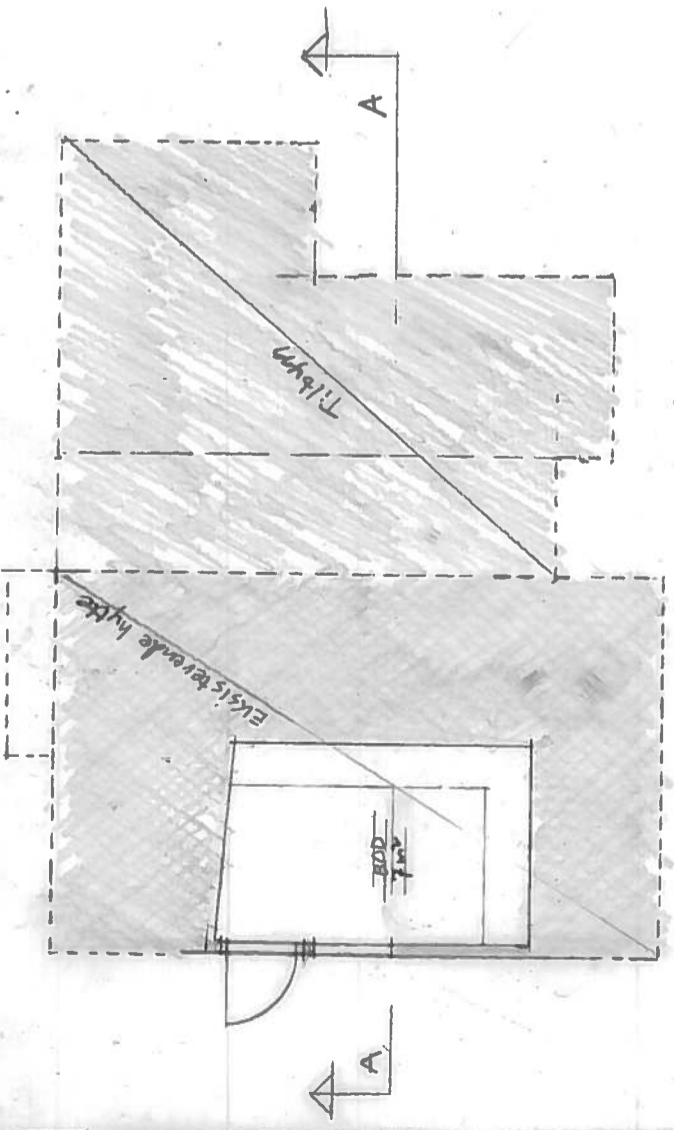

PLAN KJELLER

UTMARK

GRIPAVEGEN 64, GNR 31, BNR 15

PLAN OG SNITT, FREMTIDIG

Målestokk 1:100
 Tegnet av HFS
 Dato 10.06.2011
 Forret A3

Rev. 2/1

Dato

Orientation N

Tegn. nummer 2.100