




FASADE ØST

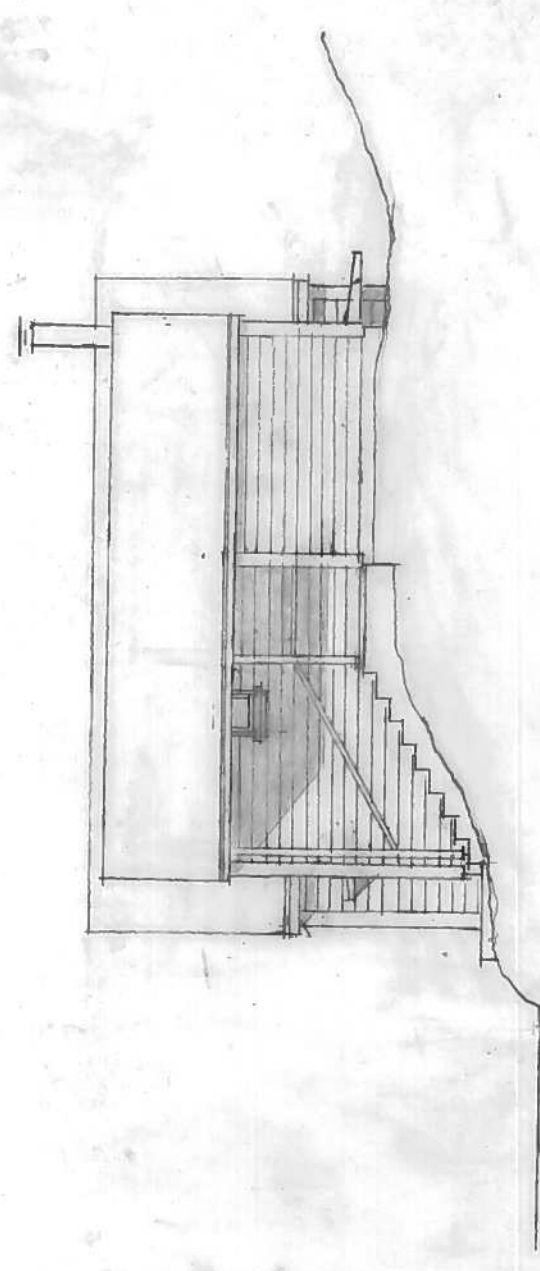

FASADE NORD

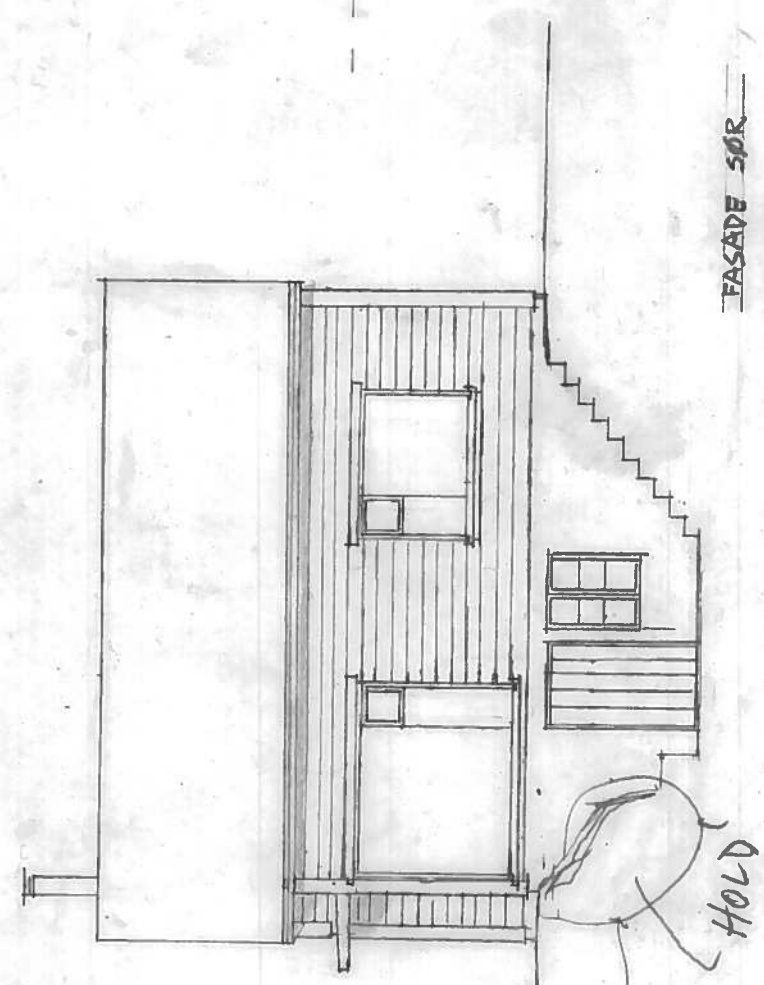

FASADE SØR

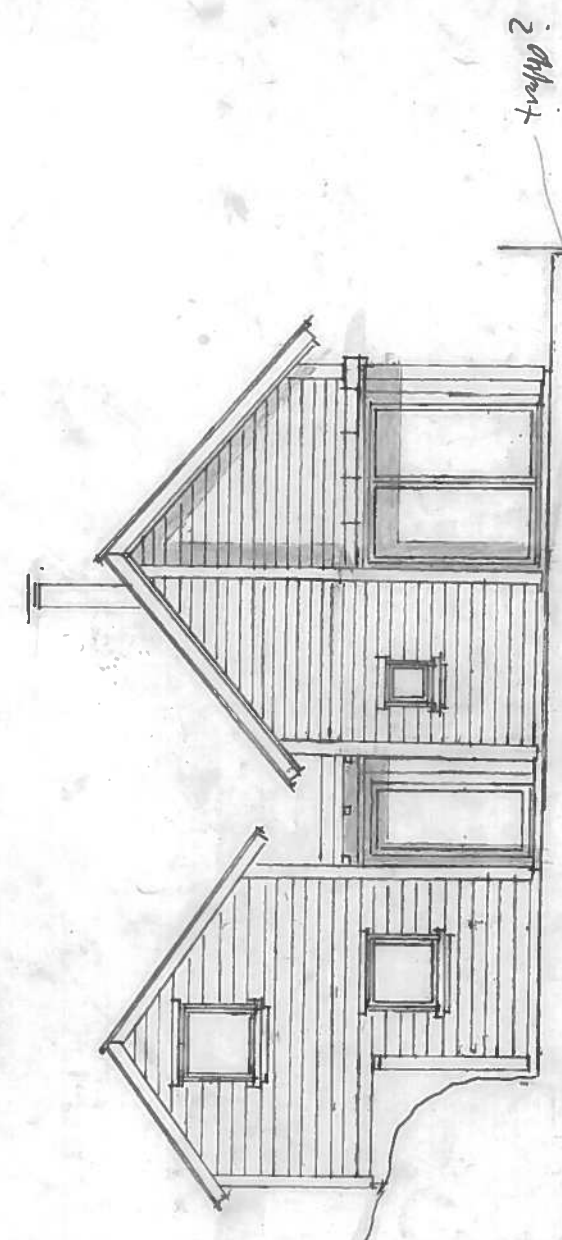

FASADE VEST

UTMARK

GRIPAVEGEN 64, GNR 31, BNR 15 FASADER, FREMTIDIG

Målestokk
1:100
Format
A3

Tegnet av
HKS

Dato
09.06.2021

REV av

Dato

Orientering

Tegn.-nummer
2.160

2. etasje

MUR
HOLD