

FORKLARINGER

ALLE MÅL I MILLIMETER MED MINDRE ANNET ER ANGITT.

FORSKRIFTER


TAK AV SKIFFER.

FASADE AV HORIZONTALT TREPANEL, SORT.

SOKKELETASJE HORIZONTALT TREPANEL, SORT.

VINDUER OG DØRER AV TRE, HVITE.

PIPEBESLAG OG TAKRENNER, SORTE.

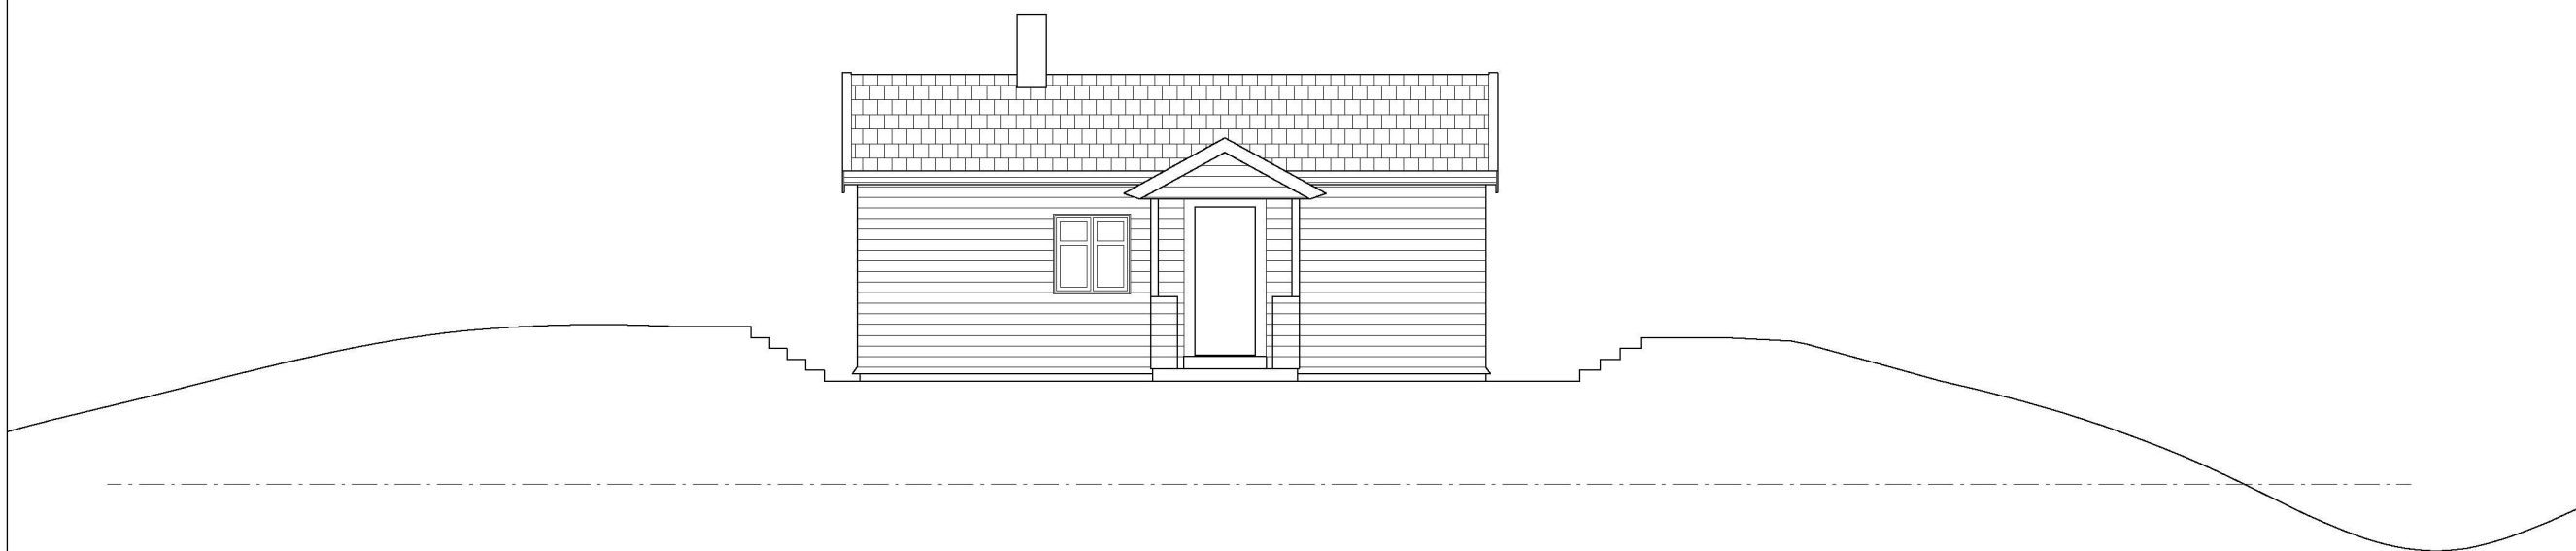

REV A 2020-XX-XX

BYGGESAK

DATUM 04-05-2021	ARKITEKT K I N I C O VILHELM BJERKNES VEI 58A 5081 BERGEN TEL +47 40 52 50 26
---------------------	---

TILTAKSHAVER:	ALI OG PIA MEKKI KALFARVEIEN 80, 5022 BERGEN TLF: 971 78 135
---------------	---

BYGGEPLASS:
FLATØYVEGEN 226, 5918 FREKHAUG
BRUKSENDRING AV HYTTE TIL PERMANENT BOLIG,
PÅBYGG OG TILBYGG

EKSISTERENDE FASADE NORDVEST

SKALA 1:100 (A3)	NR E-EF4	BET X
---------------------	-------------	----------

