


FASADE NORD-VEST

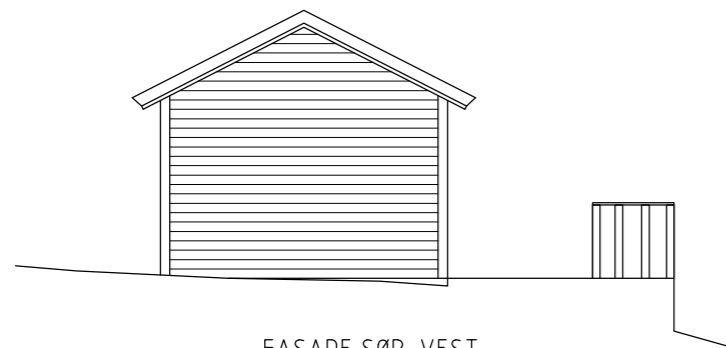




FASADE SØR-VEST



FASADE SØR-ØST



FASADE NORD-ØST

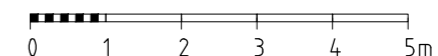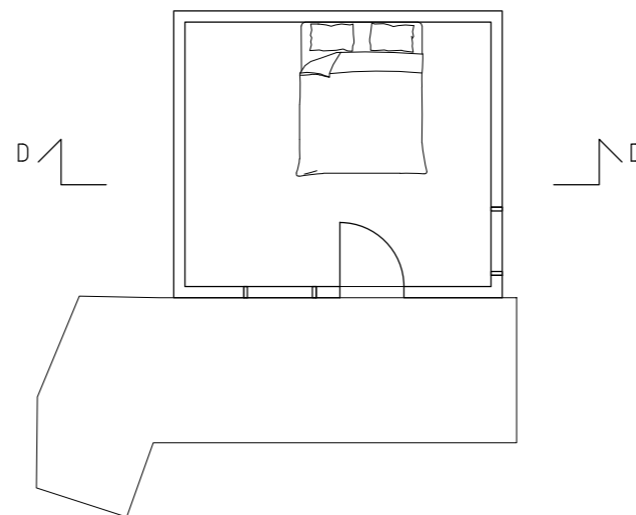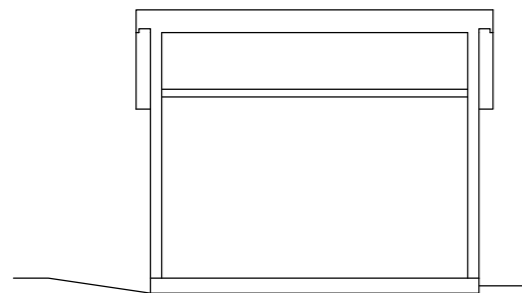

FORKLARINGER

ALLE MÅL I MILLIMETER MED MINDRE ANNET ER ANGITT.

FORSKRIFTER

TAK AV SKIFFER.

FASADE AV HORIZONTALT TREPANEL, SORT.

VINDUER AV TRE, HVITE.

INRAMMING VINDUER OG DØR AV TRE, RØDE

TAKRENNER, SORTE.

REV A 2020-XX-XX

BYGGESAK

DATUM 04-05-2021	ARKITEKT K I N I C O VILHELM BJERKNES VEI 58A 5081 BERGEN TEL +47 40 52 50 26
---------------------	---

TILTAKSHAVER:	ALI OG PIA MEKKI KALFARVEIEN 80, 5022 BERGEN TLF: 971 78 135
---------------	---

BYGGEPLASS:
FLATØYVEGEN 226, 5918 FREKHAUG

BRUKSENDRING AV HYTTE TIL PERMANENT BOLIG,
PÅBYGG OG TILBYGG

EKSISTERENDE ANNEKS

SKALA 1:100 (A3)	NR E-EUH2	BET X
---------------------	--------------	----------