
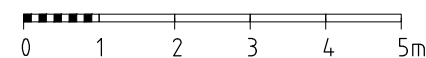


FORKLARINGER

ALLE MÅL I MILLIMETER MED MINDRE ANNET ER ANGITT.

FORSKRIFTER

-

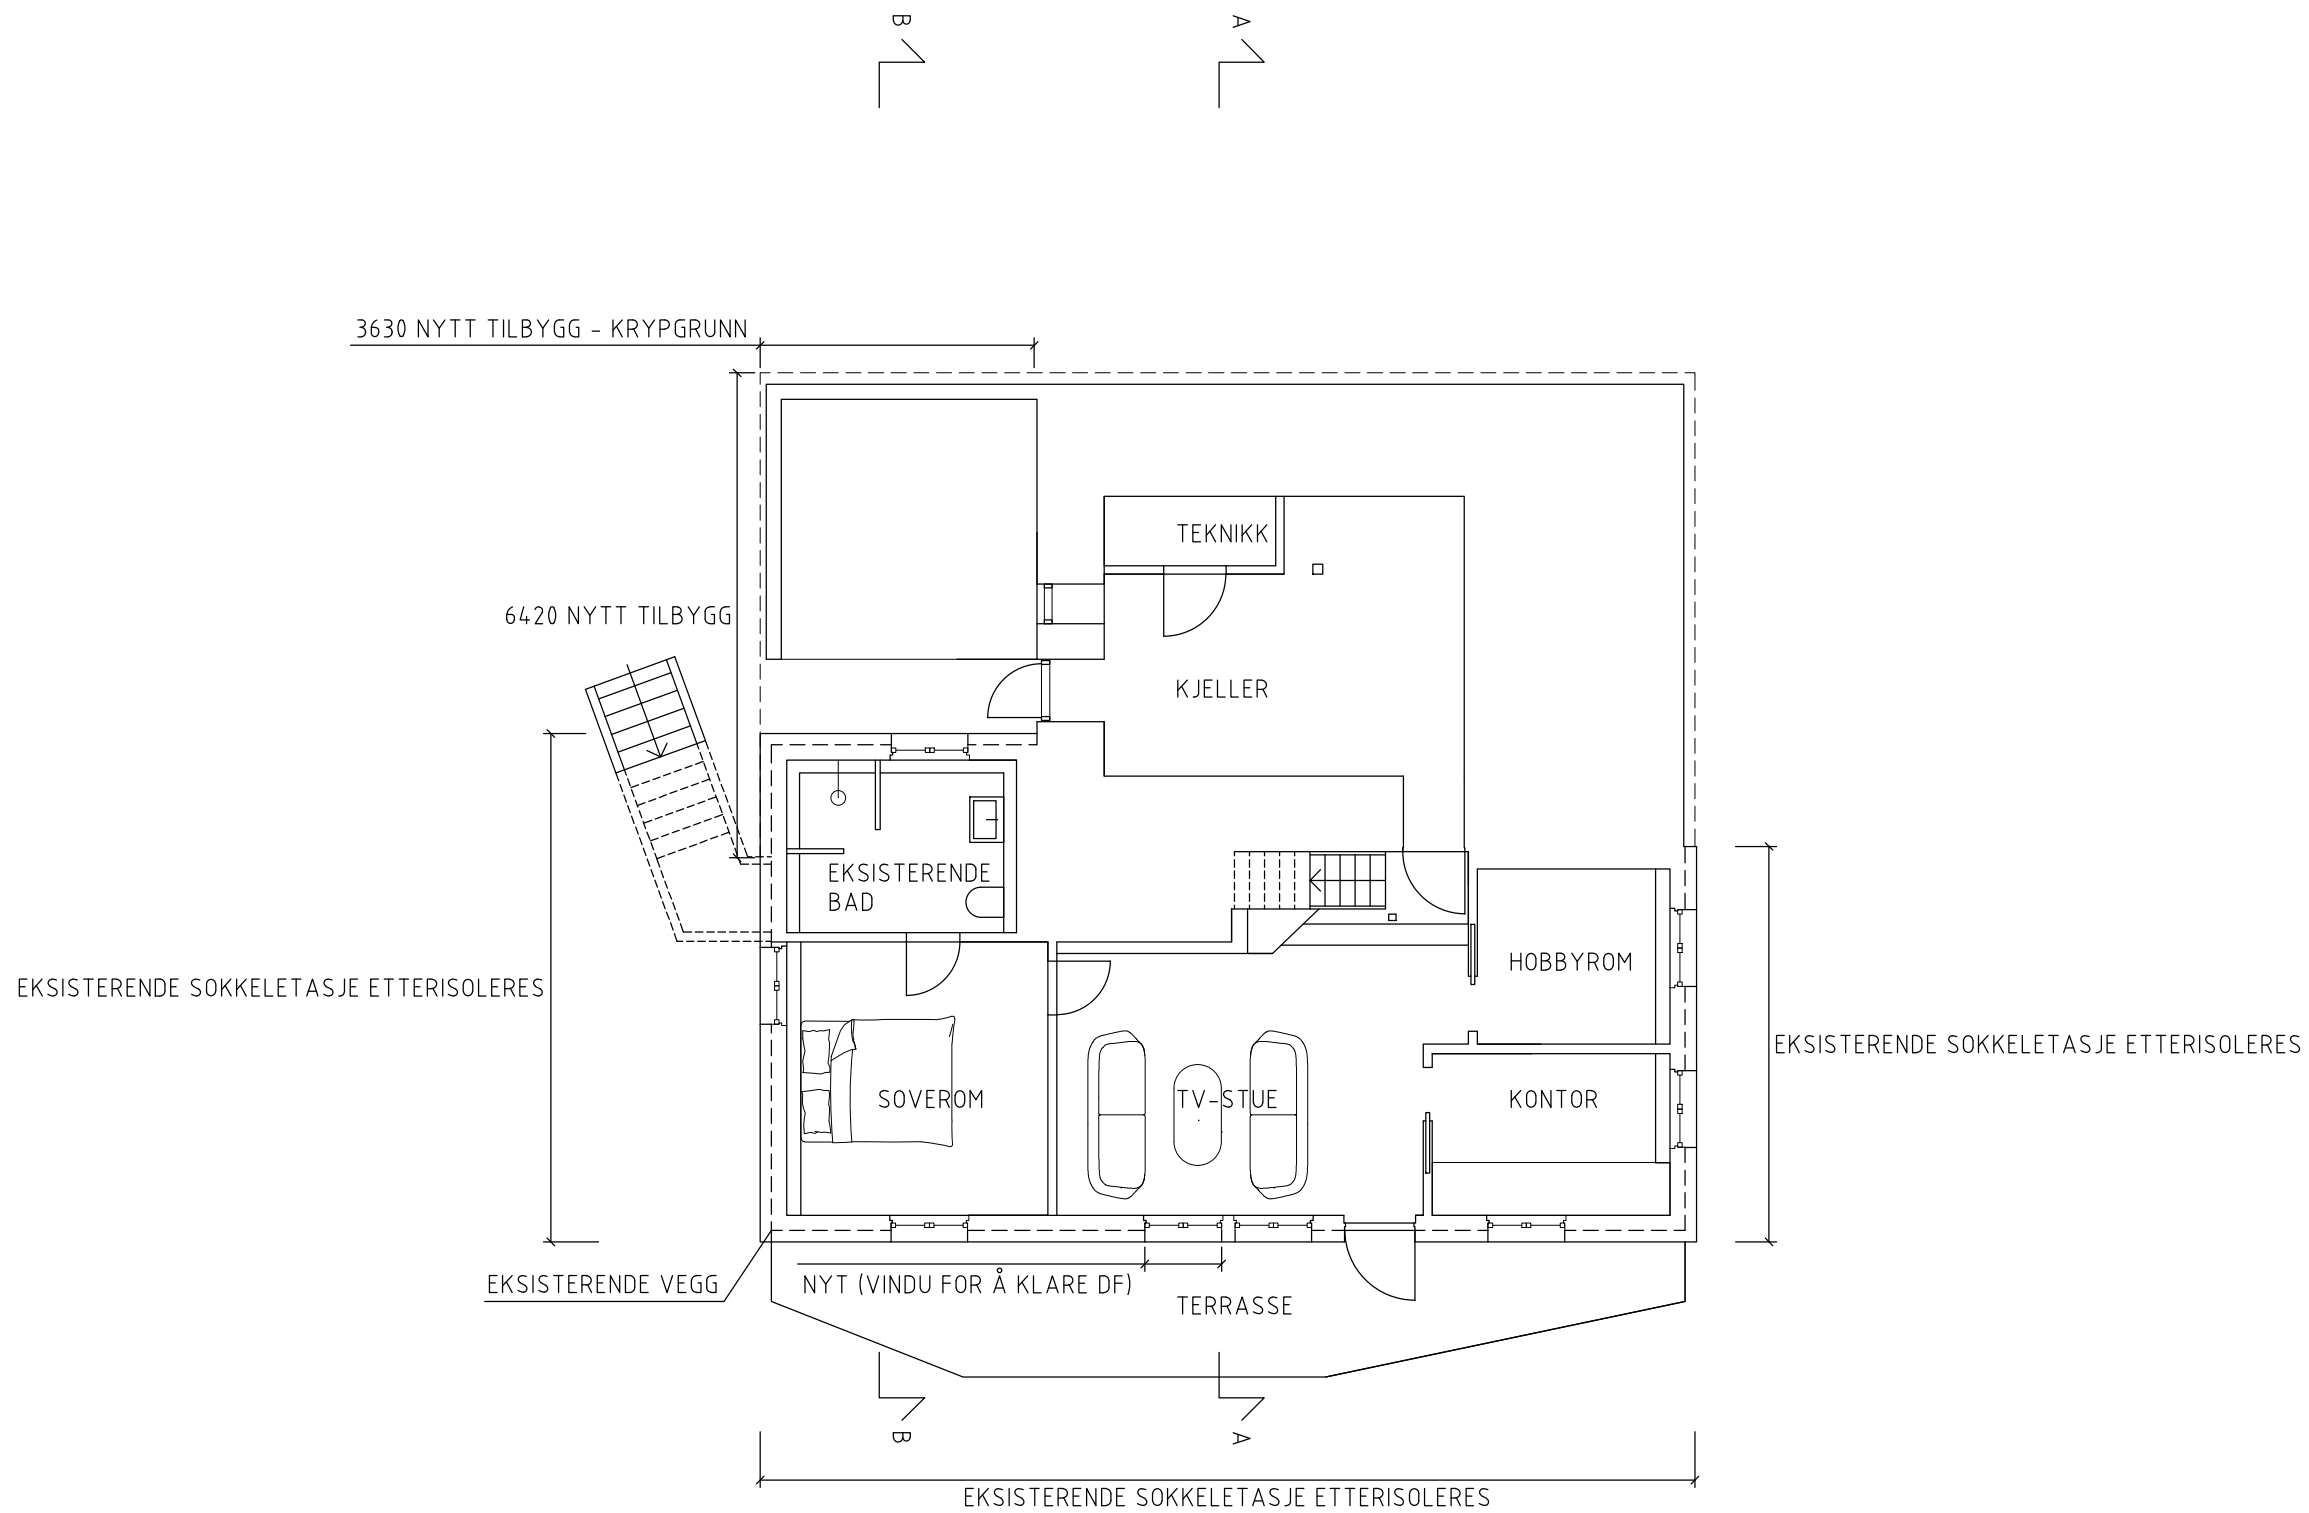

REV A 2020-XX-XX

BYGGESAK

DATUM
04-05-2021

ARKITEKT
K I N I C O
VILHELM BJERKNES VEI 58A
5081 BERGEN
TEL +47 40 52 50 26

TILTAKSHAVER:

ALI OG PIA MEKKI
KALFARVEIEN 80,
5022 BERGEN
TLF: 971 78 135

BYGGEPLASS:
FLATØYVEGEN 226, 5918 FREKHAUG

BRUKSENDRING AV HYTTE TIL PERMANENT BOLIG,
PÅBYGG OG TILBYGG

PLAN - SOKKELETASJE

SKALA
1:100 (A3)

NR
E-PU

BET
X