

FORKLARINGER

ALLE MÅL I MILLIMETER MED MINDRE ANNET ER ANGITT.








FORSKRIFTER

TAK - METALLPLATER AV ALUMINIUM/ZINK

FASADE - HORIZONTALT SORT TREPANEL.

STØTTEMUR - HVIT PUSSET.

TAKRENNER - AV ALUMINIUM/ZINK

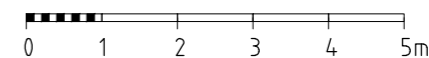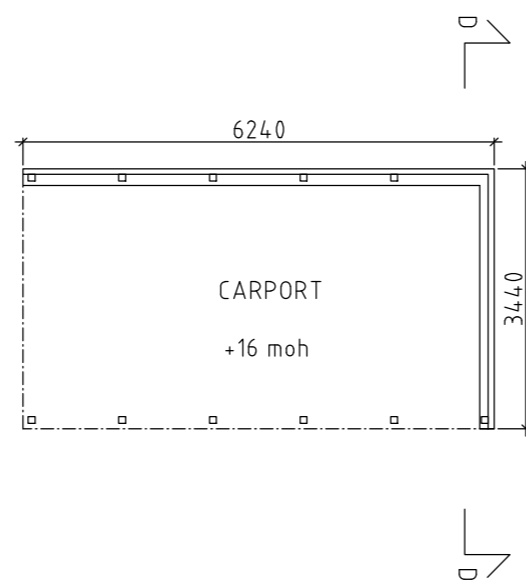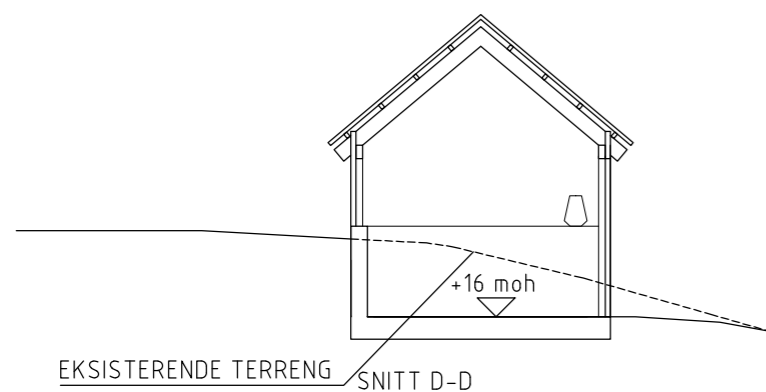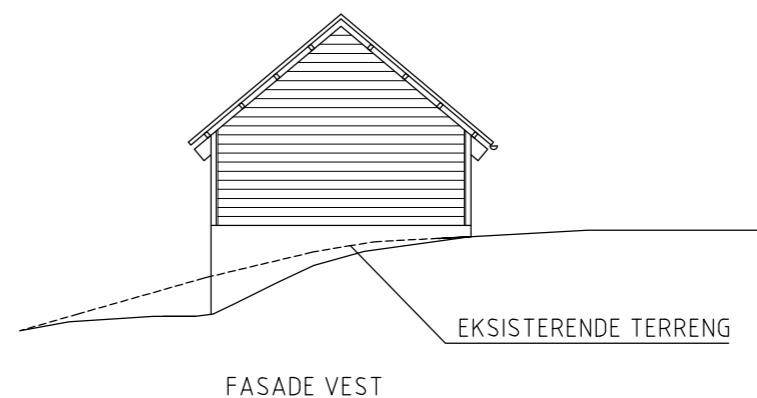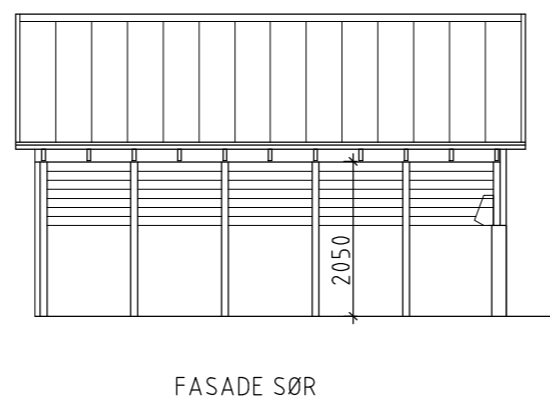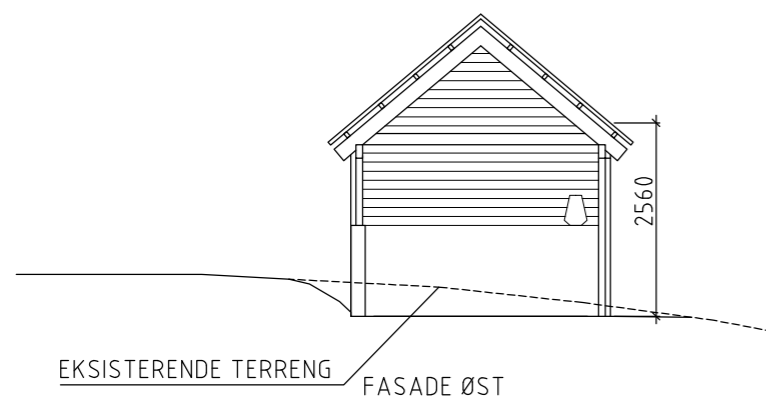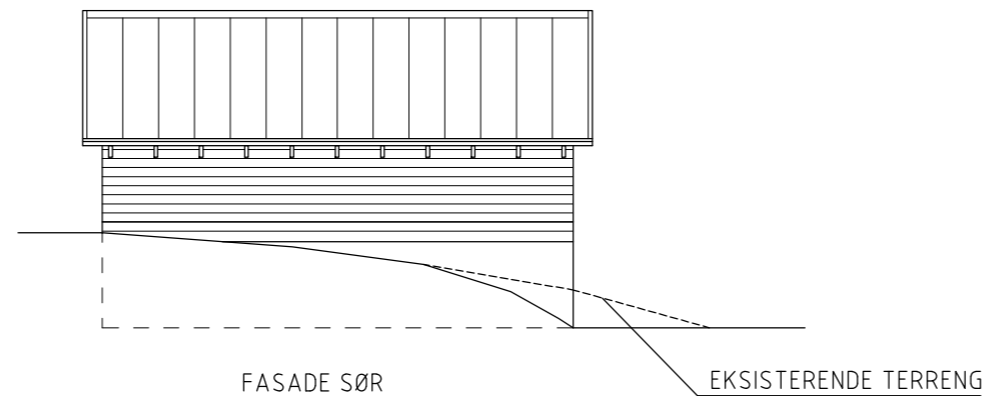

REV A 2020-XX-XX

BYGGESAK

DATUM 04-05-2021	ARKITEKT K I N I C O VILHELM BJERKNES VEI 58A 5081 BERGEN TEL: +47 40 52 50 26
---------------------	--

TILTAKSHAVER:	ALI OG PIA MEKKI KALFARVEIEN 80, 5022 BERGEN TLF: 971 78 135
---------------	---

BYGGEPLASS:
FLATØYVEGEN 226, 5918 FREKHAUG

BRUKSENDRING AV HYTTE TIL PERMANENT BOLIG,
PÅBYGG OG TILBYGG

SKALA 1:100 (A3)	NR E-UH1	BET X
---------------------	-------------	----------