


EKSISTERENDE TERRENG BEVARES

FASADE NORD-VEST

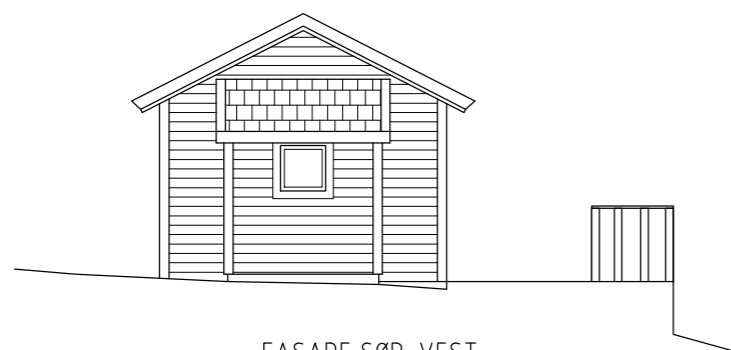


FASADE SØR-VEST




FASADE SØR-ØST



FASADE NORD-ØST

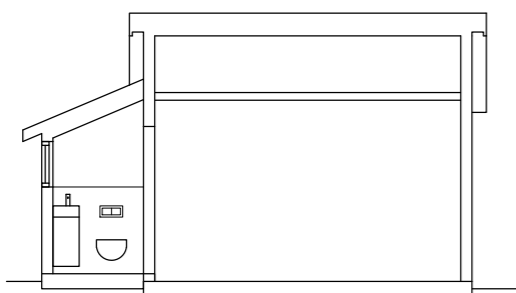

SNITT

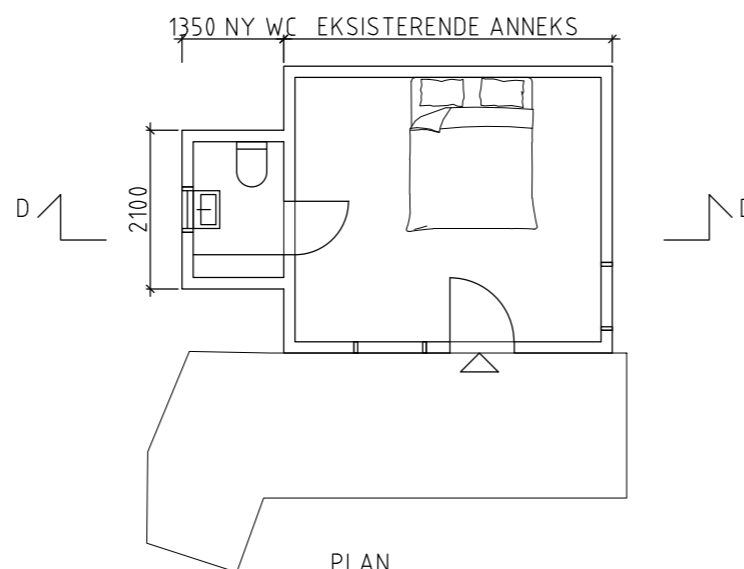

PLAN



FORKLARINGER

ALLE MÅL I MILLIMETER MED MINDRE ANNET ER ANGIT.

FORSKRIFTER

TAK- OG FASADEMATERIALER

LIKE SOM PÅ EKSISTERENDE ANNEKS:

TAK - SKIFER.

FASADE - HORIZONTALT SORT TREPANEL.

VINDU - HVITMALT AV TRE.

VINDUSGERIKTER - RØDE.

TAKRENNER - SORTE.

REV A 2020-XX-XX

BYGGESAK

DATUM
04-05-2021

ARKITEKT
K I N I C O
VILHELM BJERKNES VEI 58A
5081 BERGEN
TEL +47 40 52 50 26

TILTAKSHAVER:

ALI OG PIA MEKKI
KALFARVEIEN 80,
5022 BERGEN
TLF: 971 78 135

BYGGEPLASS:
FLATØYVEGEN 226, 5918 FREKHAUG

BRUKSENDRING AV HYTTE TIL PERMANENT BOLIG,
PÅBYGG OG TILBYGG

TILBYGG, NY WC TIL ANNEKS

SKALA
1:100 (A3)

NR
E-UH2

BET
X