

Vedlegg E1



Bebyggelse og anlegg	Råstoffutvinning	Veg
Busladdbygging	Næringsbebyggelse framtidig	Havn
Fritidsbebyggelse	Ideettsanlegg	Parkering
Sentrumsformål	Andre typer nærmere angitt b	Elanlegg
Forretnings	Grav og umekund framtidig	Grenstruktur
Offentleg eller privat tenestey	ekstremt nær bebyggelse og ankk	Støttemråde
Fritids- og turistformål framtid	Semferdsel og teknisk infrastr	Friområde



Lindås kommune
Byggesak




Beliggenhet og høyer må oppfattes som orienterende.
Koordinatsystem: UTM(EUREF89) - SONE 32 (EPSG:32632)
Høydssystem: (EPSG:)

Dato: 2020.09.16
Stift: 111n

Målestokk
1:500

81

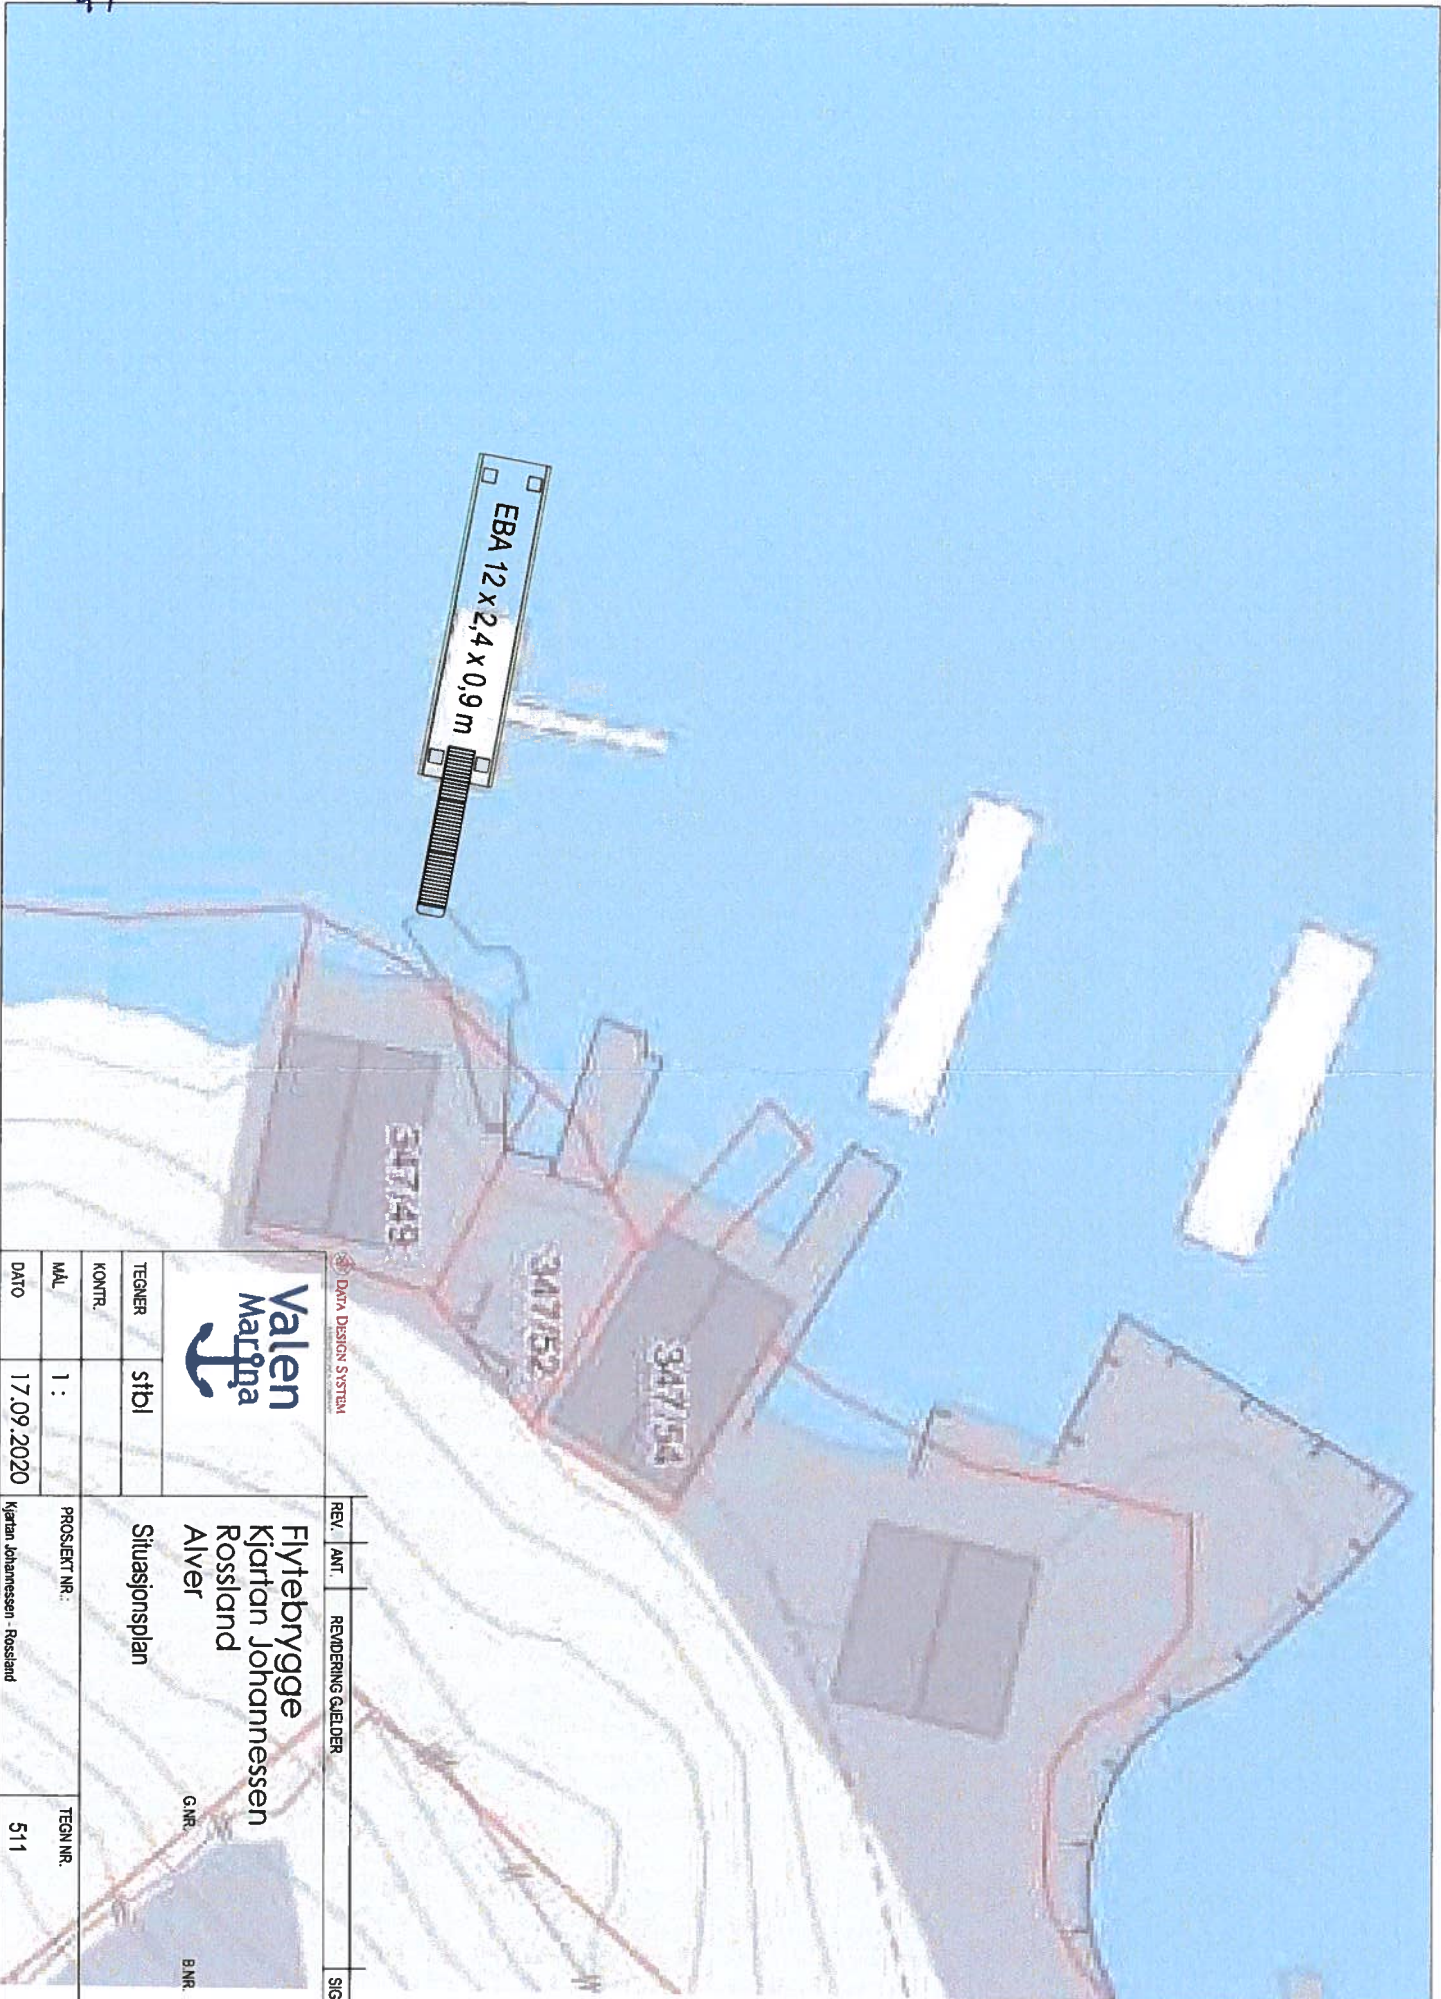

EBA 12 x 2,4 x 0,9 m

DATA DESIGN SYSTEM



TEGNER	stbl
KONTR.	
MÅL	1 :
DATO	17.09.2020

REV.	ANT.	REVIDERING	GJELDER	SIGN.	DATO

Flytebrygge
Kjartan Johannessen
Rosslund
Aliver

Situasjonsplan

PROSJEKT NR.:	TEGN NR.:	REV.
Kjartan Johannessen - Rosslund	511	