


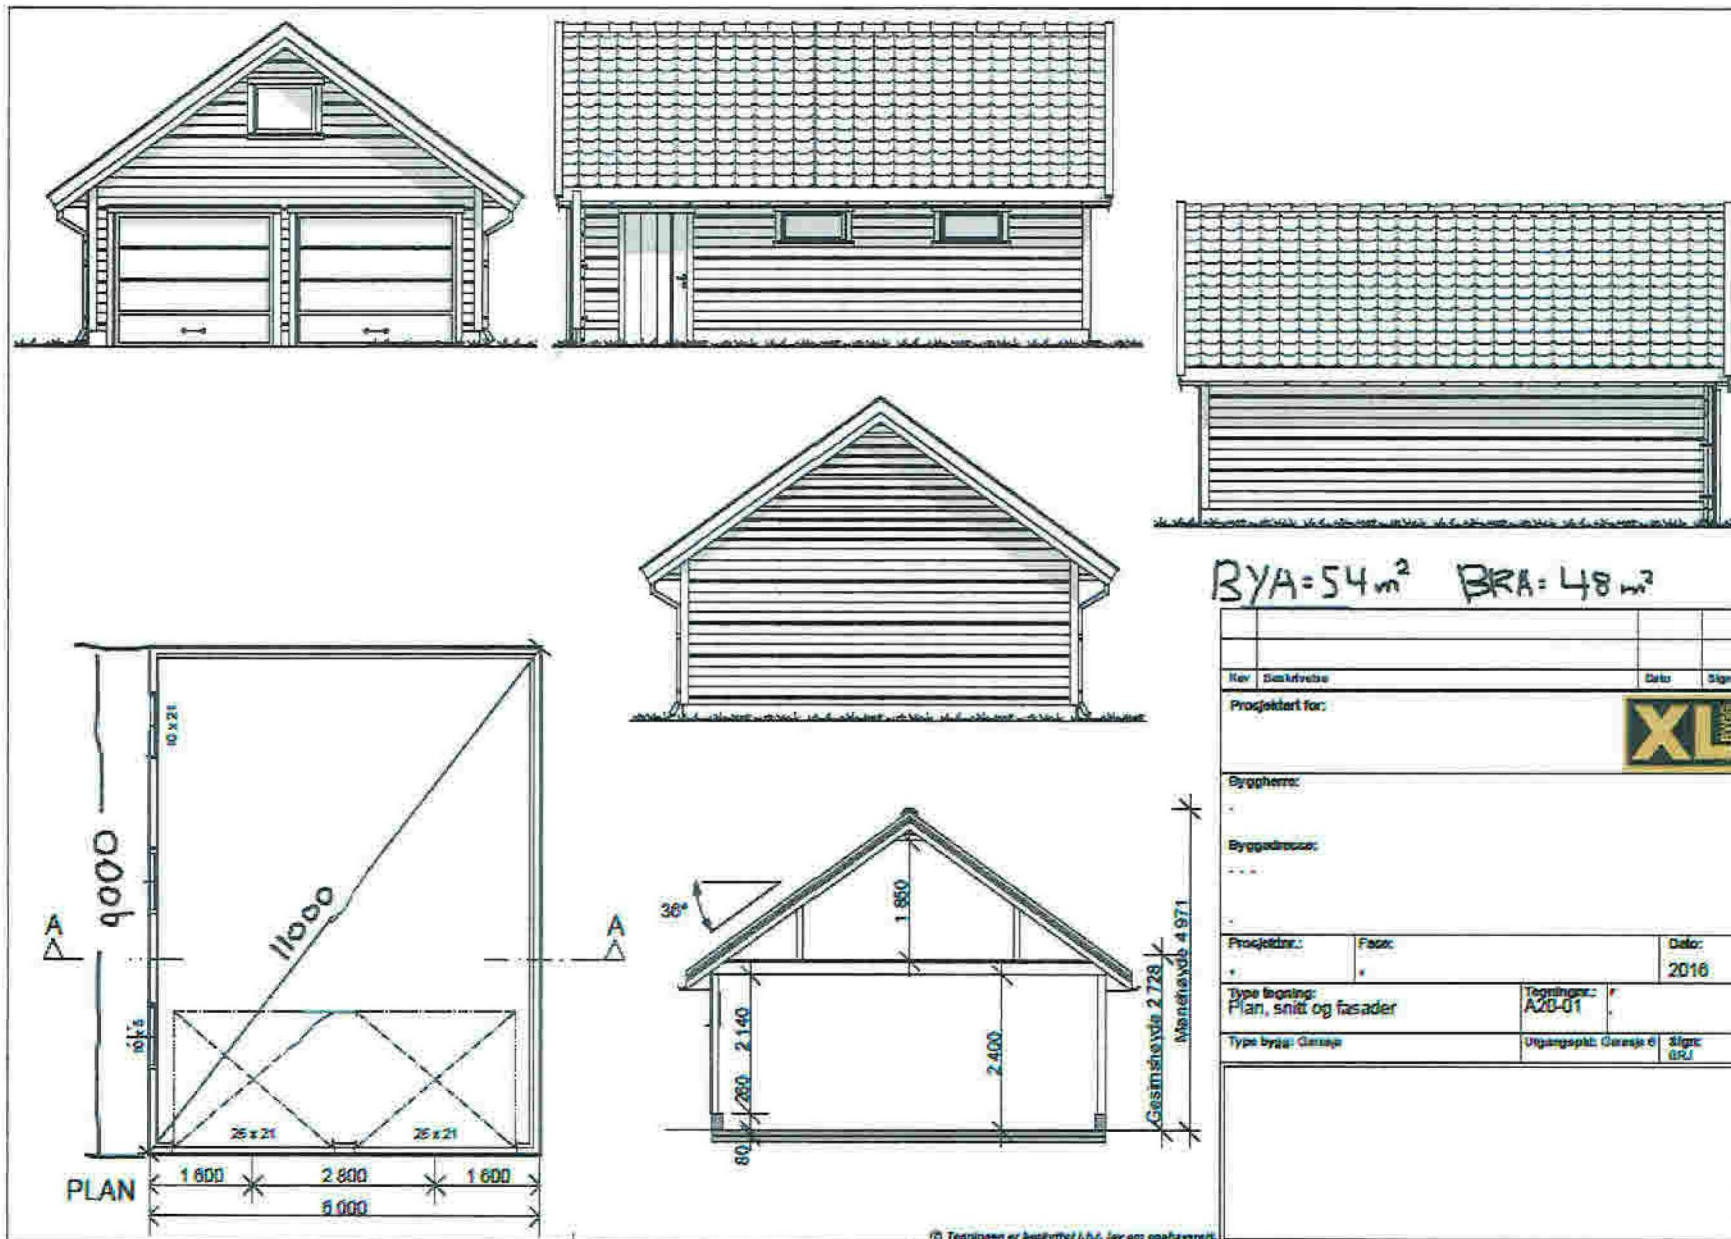

BYA=54 m² BRA=48 m²

Rev	Beskrivelse	Dato	Sign
Projektet for: XL BYGGS			
Bygherre:			
Byggedirekte:			
Projekt nr.:		Fase:	
Type tegning:		Dato:	
Plan, snit og fasader		2016	
Type bygn: Garage		Tegningsnr: A20-01	
Udgangspunkt: Garasje 0		Sign: BRU	