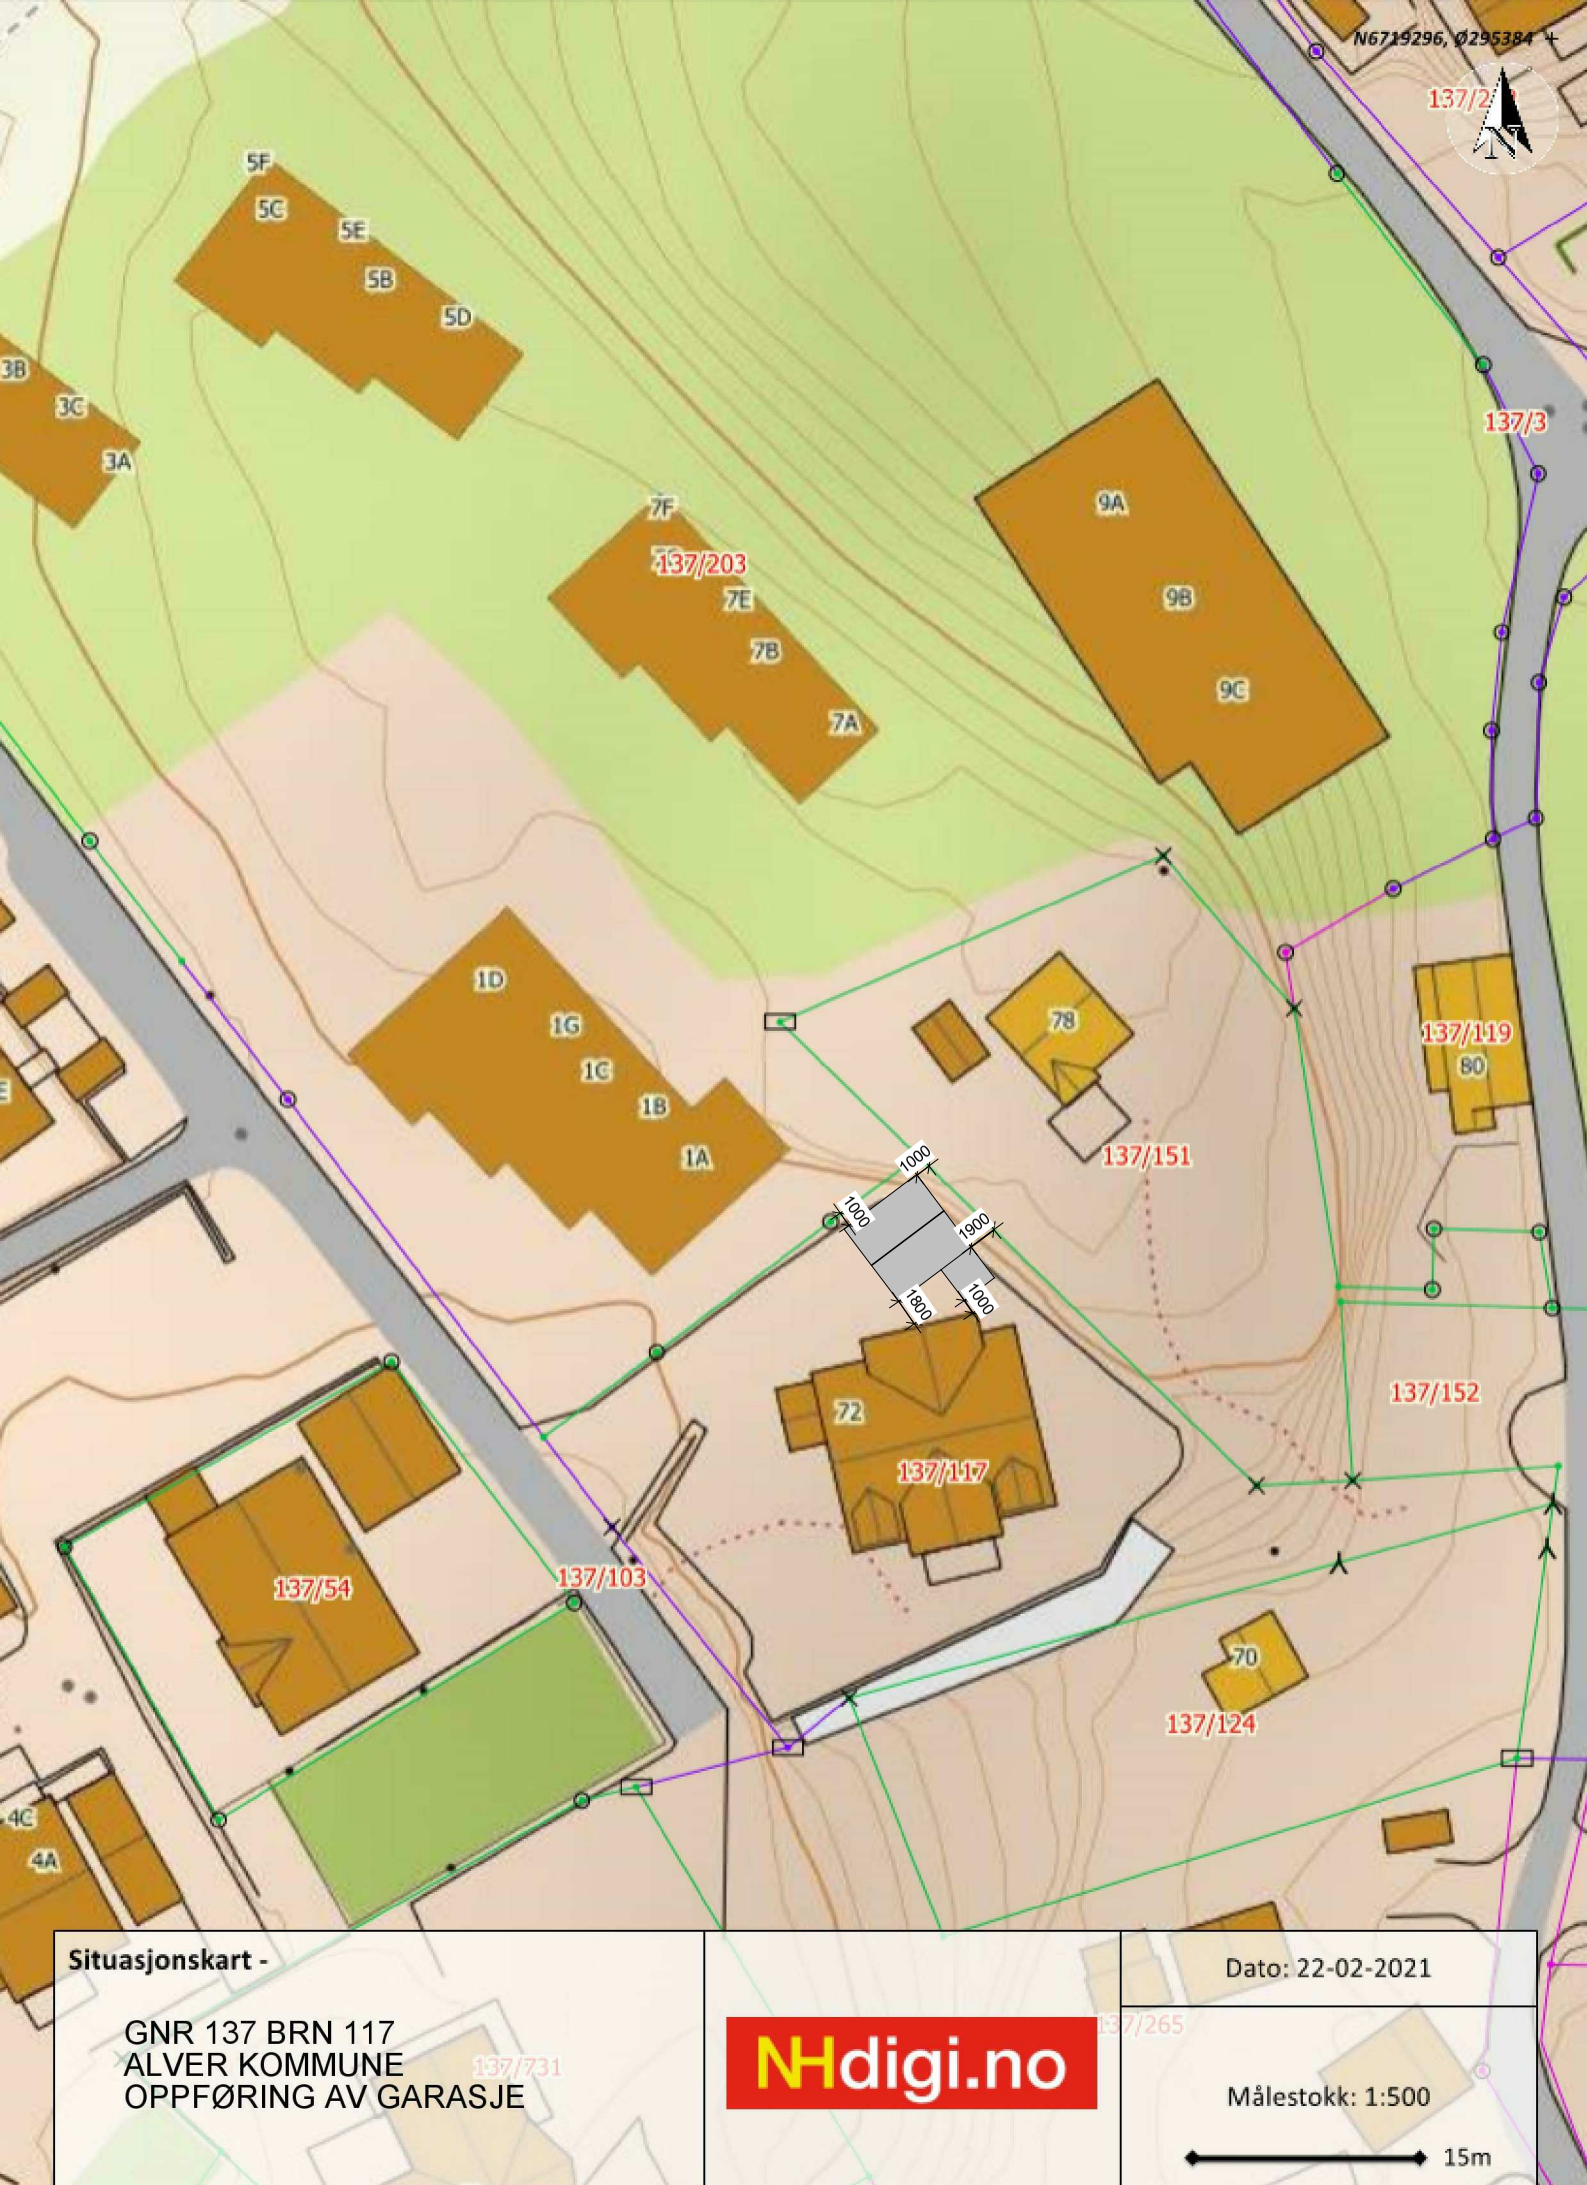

Situasjonskart -

GNR 137 BRN 117
ALVER KOMMUNE
OPPFØRING AV GARASJE

NHdigi.no

Dato: 22-02-2021

Målestokk: 1:500

15m