

1:100 U.etasje

Merknad

BYA er beregnet til utside underliggende støtte.
Ved utkragede bygningsdeler trekkes BYA inn opptil 1 meter.
BYA: 208 (207,4)m²

Åpent overbygget areal er ikke medregnet i BRA.

Arealtebell (BRA)

Leilighets ID	Etasje	Type	Areal
	U.etasje	Åpent overbygd areal	35,9
	1. Etasje	Bruksareal	116,5
	1. Etasje	Åpent overbygd areal	7,6
	U.etasje	Bruksareal	112,6
	U.etasje	Garasje/carport utv. bod	26,5
			299,1 m²


Rev	Nr	Beskrivelse	Dato	Sign	Kontr
3	06	Endringer iht. mail i fra forhandler datert 21.04.21	28.04.21	MAB	
2	05	Endringer iht. mail i fra forhandler datert 16.02.21	18.02.21	MAB	
1	04	Endringer iht. mail i fra forhandler datert 19.01.21	08.02.21	MAB	
0	03	Endringer iht. mail i fra forhandler datert 26.11.20	08.02.21	MAB	

Fase	Arkitekt:
	Lokalisering:
	

Tiltakshaver: Maya Jakobsen Sudmann Hjelten, Flatøy 5918 Frekhaug	Kommune: Alver
Forhandler: Villanger & Sønner AS	Gnr./Bnr./Festnr.: Gnr/Bnr/Festnr
Prosjekterende: Nordbohus AS Strandveien 43, 7067 Trondheim	DAK av: Dak. dato: MAB 23.11.20
Hustype: LUN var.	Kontr.: Kontr. dato: .
Arkivnr.: 20201310	Rev. ID. Rev. dato: 3 28.04.21
Tegningsnr.: A20-1	Ark: Målestokk A3 1:100

Type tegning:
Plan underetasje

Denne tegningen tilhører Nordbohus AS. Etterligning krf. lov om åndsverk av 12.5.1961

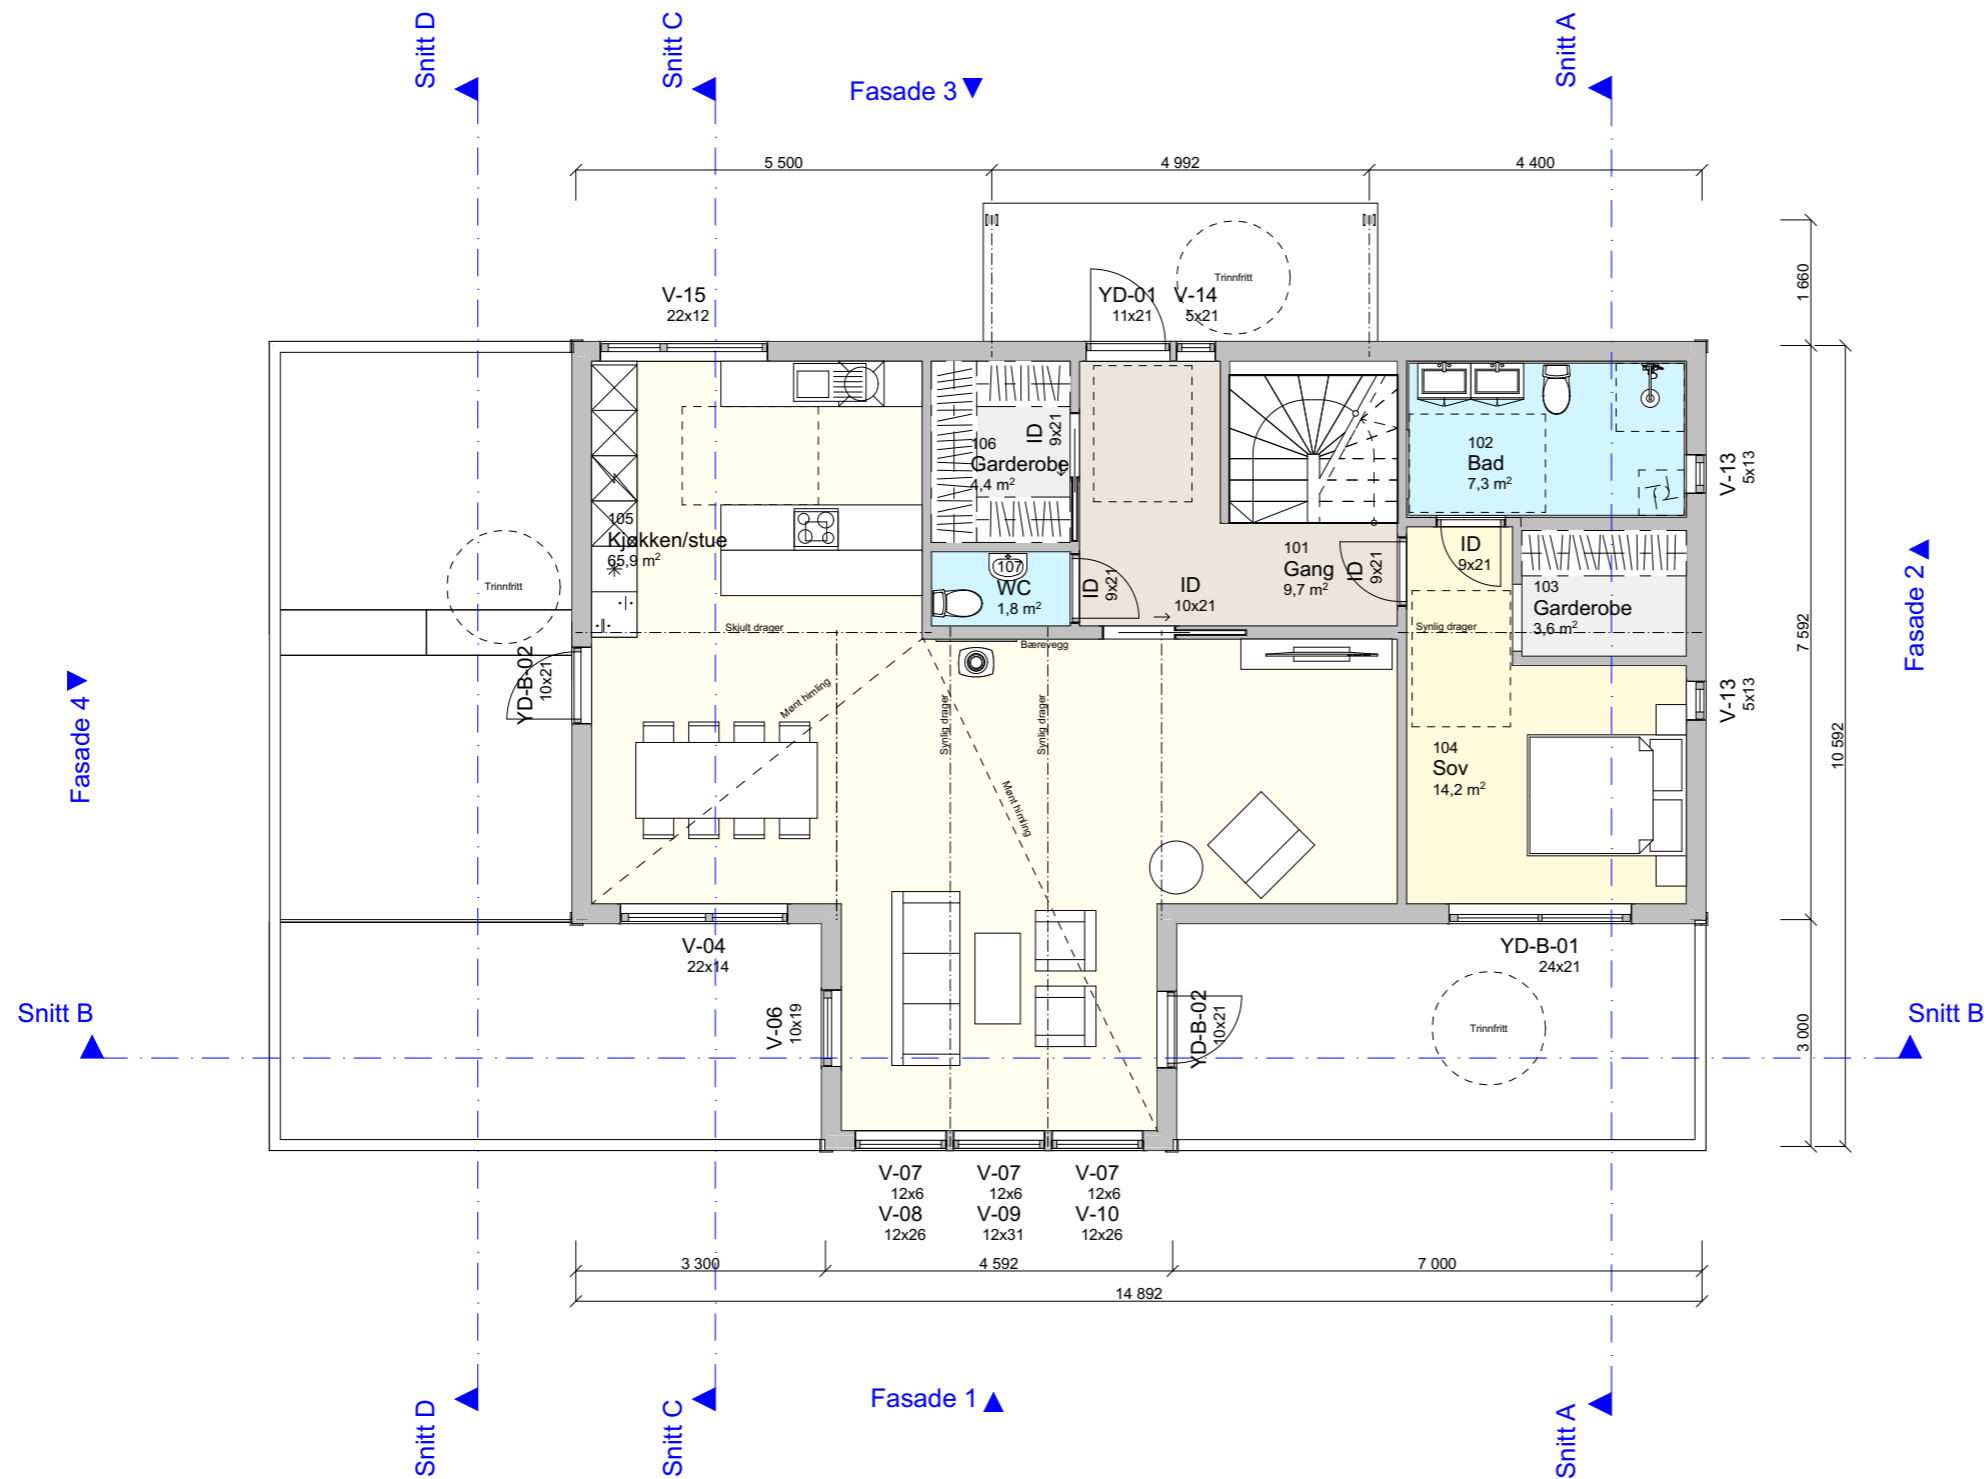

1:100 1. Etasje

Merknad

BYA er beregnet til utside underliggende støtte.
Ved utkragede bygningsdeler trekkes BYA inn opptil 1 meter.
BYA: 208 (207,4)m²

Åpent overbygget areal er ikke medregnet i BRA.

Arealtebell (BRA)


Leilighets ID	Etasje	Type	Areal
	U.etasje	Åpent overbygd areal	35,9
	1. Etasje	Bruksareal	116,5
	1. Etasje	Åpent overbygd areal	7,6
	U.etasje	Bruksareal	112,6
	U.etasje	Garasje/carport utv. bod	26,5
			299,1 m²

Rev	Nr	Beskrivelse	Dato	Sign	Kontr
3	06	Endringer iht. mail i fra forhandler datert 21.04.21	28.04.21	MAB	
2	05	Endringer iht. mail i fra forhandler datert 16.02.21	18.02.21	MAB	
1	04	Endringer iht. mail i fra forhandler datert 19.01.21	08.02.21	MAB	
0	03	Endringer iht. mail i fra forhandler datert 26.11.20	08.02.21	MAB	


Fase	Arkitekt:
	Lokalisering:
	

Tiltakshaver: Maya Jakobsen Sudmann Hjelten, Flatøy 5918 Frekhaug	Kommune: Alver
Forhandler: Villanger & Sønner AS	Gnr./Bnr./Festenr.: Gnr/Bnr/Festennr
Prosjekterende: Nordbohus AS Strandveien 43, 7067 Trondheim	DAK av: Dak. dato: MAB 23.11.20
Hustype: LUN var.	Kontr.: Kontr. dato: .
Arkivnr.: 20201310	Rev. ID: Rev. dato: 3 28.04.21
Tegningsnr.: A20-2	Ark: Målestokk: A3 1:100


Type tegning:
Plan 1. Etasje
Denne tegningen tilhører Nordbohus AS. Etterligning krf. lov om åndsverk av 12.5.1961

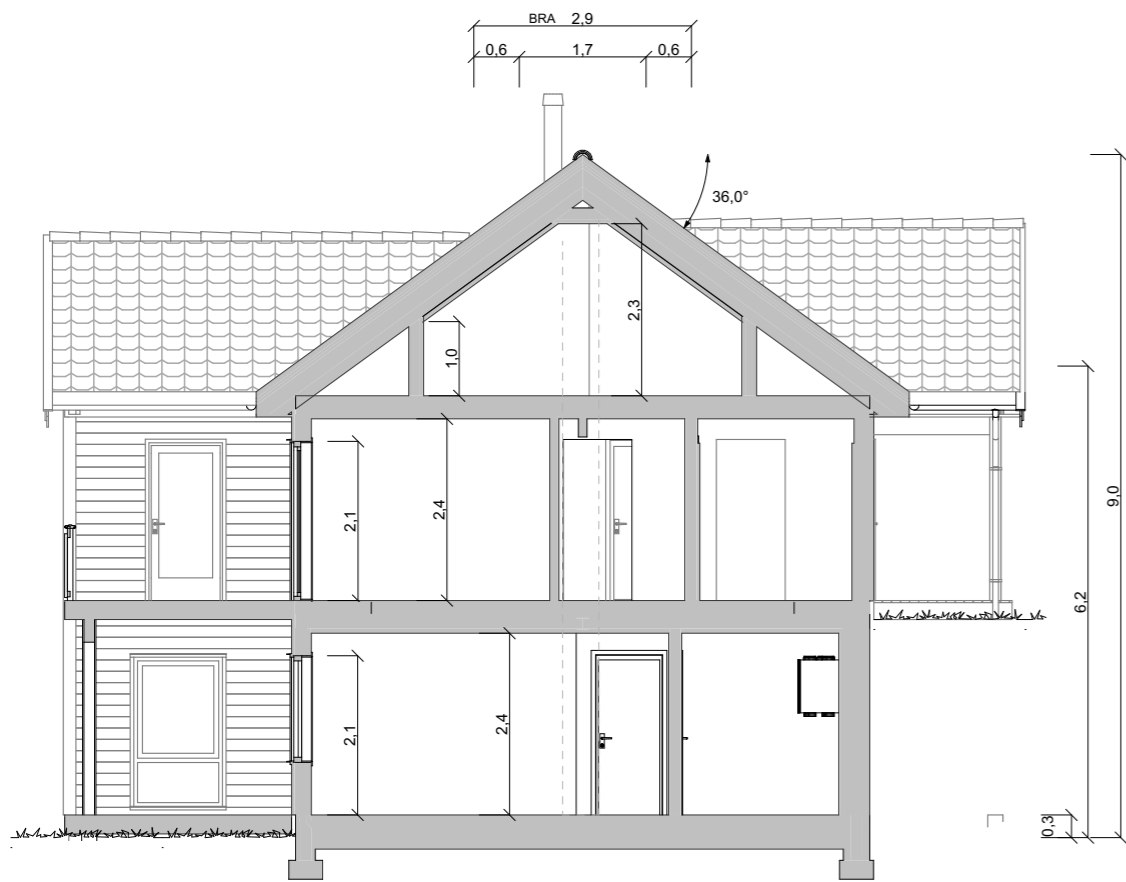

1:100 Snitt A

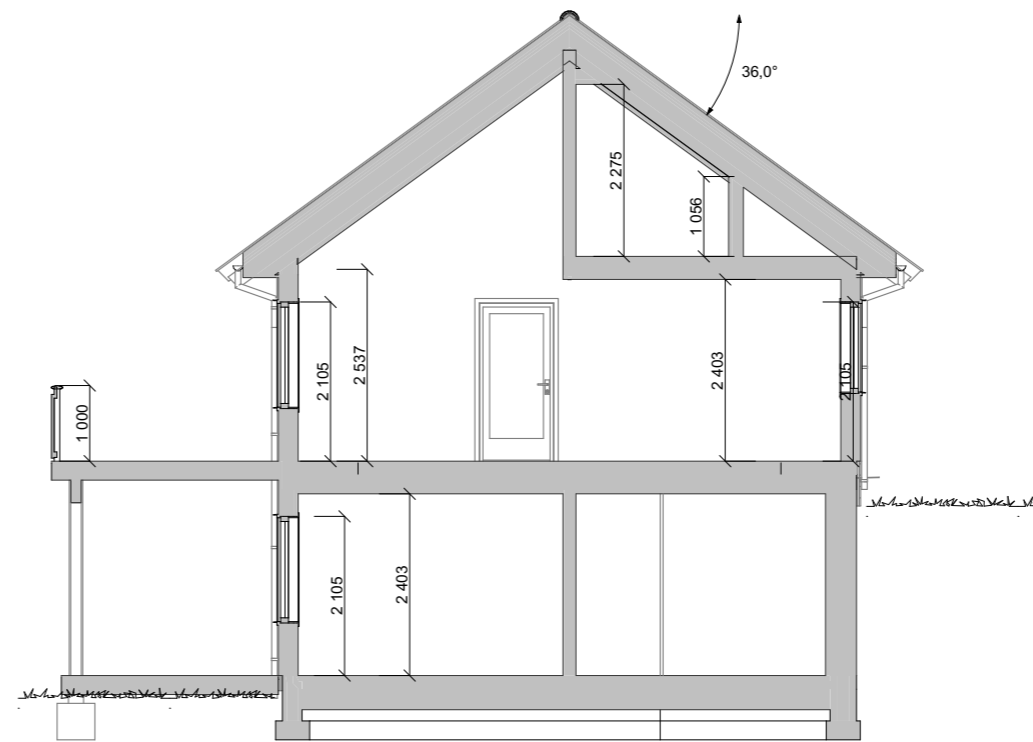

1:100 Snitt C

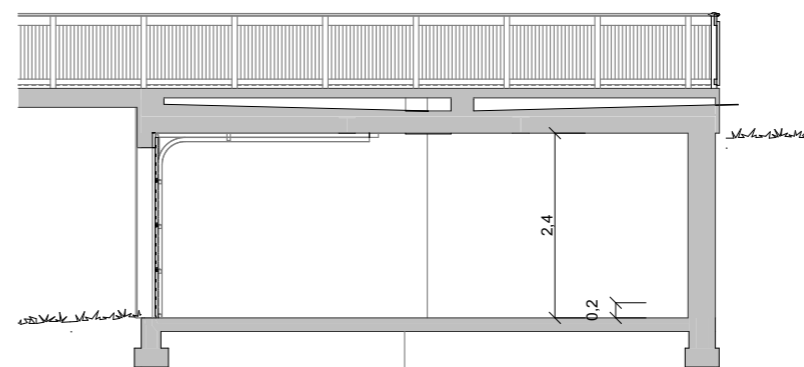

1:100 Snitt D



1:100 Snitt B

Merknad

BYA er beregnet til utside underliggende støtte.
Ved utkragede bygningsdeler trekkes BYA inn opptil 1 meter.
BYA: 208 (207,4)m²

Åpent overbygget areal er ikke medregnet i BRA.

Arealtabell (BRA)

Leilighets ID	Etasje	Type	Areal
	U.etasje	Åpent overbygd areal	35,9
	1. Etasje	Bruksareal	116,5
	1. Etasje	Åpent overbygd areal	7,6
	U.etasje	Bruksareal	112,6
	U.etasje	Garasje/carport utv. bod	26,5
			299,1 m²

Rev	Nr	Beskrivelse	Dato	Sign	Kontr
3	06	Endringer iht. mail i fra forhandler datert 21.04.21	28.04.21	MAB	
2	05	Endringer iht. mail i fra forhandler datert 16.02.21	18.02.21	MAB	
1	04	Endringer iht. mail i fra forhandler datert 19.01.21	08.02.21	MAB	
0	03	Endringer iht. mail i fra forhandler datert 26.11.20	08.02.21	MAB	

Fase

Arkitekt:

Lokalisering:



Tiltakshaver:
Maya Jakobsen Sudmann
Hjelten, Flatøy
5918 Frekhaug

Kommune:

Alver

Gnr./Bnr./Festnr.:

Gnr/Bnr/Festnr

Forhandler:
Villanger & Sønner AS

DAK av:

MAB

Dak. dato:

23.11.20

Prosjekterende:
Nordbohus AS
Strandveien 43, 7067 Trondheim

Kontr.:

Kontr. dato:

Hustype:
LUN var.

Rev. ID:

3

Rev. dato:

28.04.21

Arkivnr.:
20201310

Tegningsnr.:
A30-1

Ark:

A3

Målestokk

1:100

Type tegning:
Snitt A, B, C og D

Denne tegningen tilhører Nordbohus AS. Etterligning krf. lov om åndsverk av 12.5.1961



1:100 Fasade 1



1:100 Fasade 2

Merknad

BYA er beregnet til utside underliggende støtte.
Ved utkragede bygningsdeler trekkes BYA inn opptil 1 meter.
BYA: 208 (207,4)m²


Åpent overbygget areal er ikke medregnet i BRA.

Arealtabell (BRA)


Leilighets ID	Etasje	Type	Areal
	U.etasje	Åpent overbygd areal	35,9
	1. Etasje	Bruksareal	116,5
	1. Etasje	Åpent overbygd areal	7,6
	U.etasje	Bruksareal	112,6
	U.etasje	Garasje/carport utv. bod	26,5
			299,1 m²

Rev	Nr	Beskrivelse	Dato	Sign	Kontr
3	06	Endringer iht. mail i fra forhandler datert 21.04.21	28.04.21	MAB	
2	05	Endringer iht. mail i fra forhandler datert 16.02.21	18.02.21	MAB	
1	04	Endringer iht. mail i fra forhandler datert 19.01.21	08.02.21	MAB	
0	03	Endringer iht. mail i fra forhandler datert 26.11.20	08.02.21	MAB	

Fase		Arkitekt:
		Lokalisering:
Tiltakshaver: Maya Jakobsen Sudmann Hjelten, Flatøy 5918 Frekhaug		Kommune: Alver
Forhandler: Villanger & Sønner AS		Gnr./Bnr./Festnr.: Gnr/Bnr/Festnr
Prosjekterende: Nordbohus AS Strandveien 43, 7067 Trondheim		DAK av: MAB Dak. dato: 23.11.20
		Kontr.: Kontr. dato:
Hustype: LUN var.		Rev. ID: 3 Rev. dato: 28.04.21
Arkivnr.: 20201310	Tegningsnr.: A40-2	Ark: A3 Målestokk: 1:100
Type tegning: Fasade 1 og 2		
Denne tegningen tilhører Nordbohus AS. Etterligning krf. lov om åndsverk av 12.5.1961		

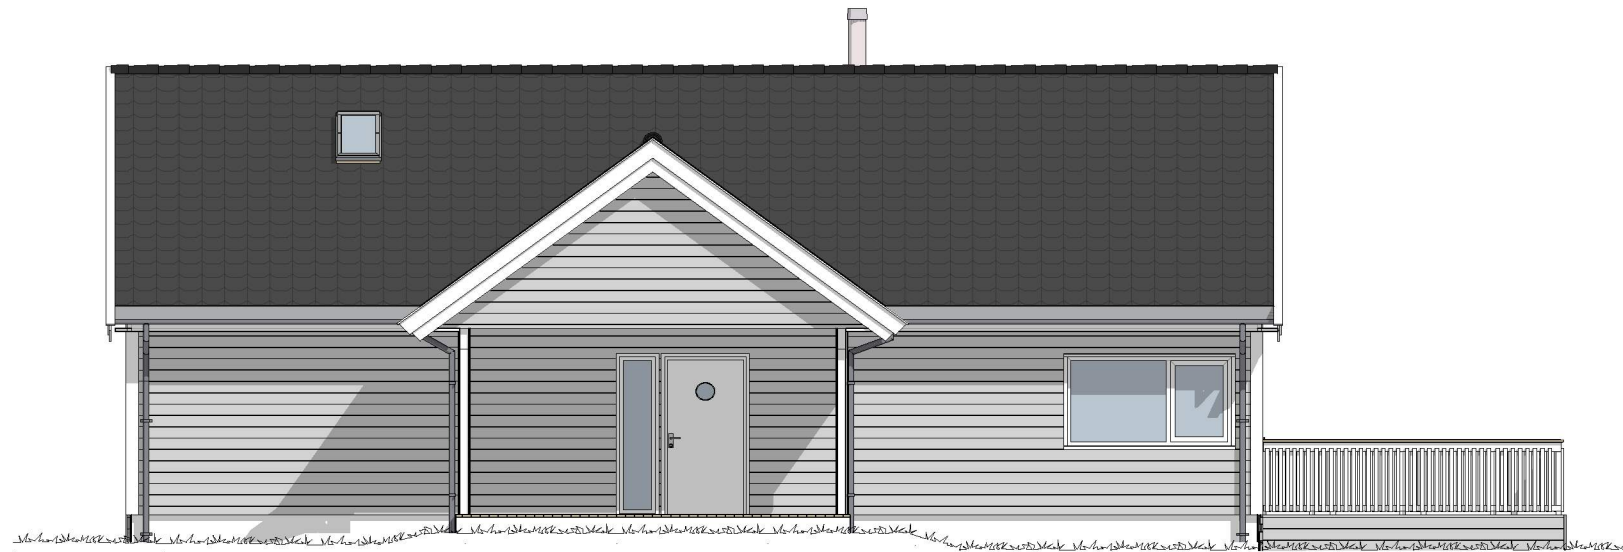

1:100 Fasade 3

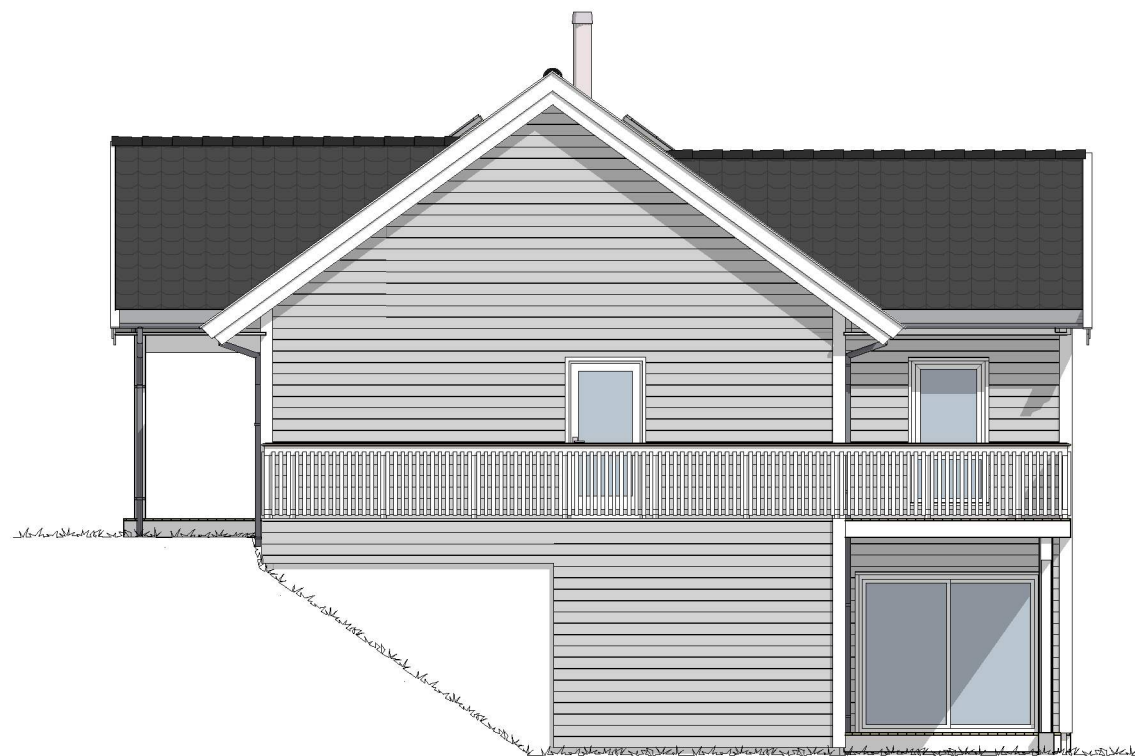

1:100 Fasade 4

Merknad

BYA er beregnet til utside underliggende støtte.
Ved utkragede bygningsdeler trekkes BYA inn opptil 1 meter.
BYA: 208 (207,4)m²

Åpent overbygget areal er ikke medregnet i BRA.

Arealtabell (BRA)

Leilighets ID	Etasje	Type	Areal
	U.etasje	Åpent overbygd areal	35,9
	1. Etasje	Bruksareal	116,5
	1. Etasje	Åpent overbygd areal	7,6
	U.etasje	Bruksareal	112,6
	U.etasje	Garasje/carport utv. bod	26,5
			299,1 m²

Rev	Nr	Beskrivelse	Dato	Sign	Kontr
3	06	Endringer iht. mail i fra forhandler datert 21.04.21	28.04.21	MAB	
2	05	Endringer iht. mail i fra forhandler datert 16.02.21	18.02.21	MAB	
1	04	Endringer iht. mail i fra forhandler datert 19.01.21	08.02.21	MAB	
0	03	Endringer iht. mail i fra forhandler datert 26.11.20	08.02.21	MAB	

Fase		Arkitekt:
		Lokalisering:
Tiltakshaver: Maya Jakobsen Sudmann Hjelten, Flatøy 5918 Frekhaug		Kommune: Alver
Forhandler: Villanger & Sønner AS		Gnr./Bnr./Festnr.: Gnr/Bnr/Festnr
Prosjekterende: Nordbohus AS Strandveien 43, 7067 Trondheim		DAK av: MAB
		Dak. dato: 23.11.20
		Kontr.: .
		Kontr. dato: .
Hustype: LUN var.		Rev. ID: 3
		Rev. dato: 28.04.21
Arkivnr.: 20201310	Tegningsnr.: A40-3	Ark.: A3
		Målestokk: 1:100
Type tegning: Fasade 3 og 4		
Denne tegningen tilhører Nordbohus AS. Etterligning krf. lov om åndsverk av 12.5.1961		