



PROFIL: Snitt A-A
SKALA L= 500 H= 500

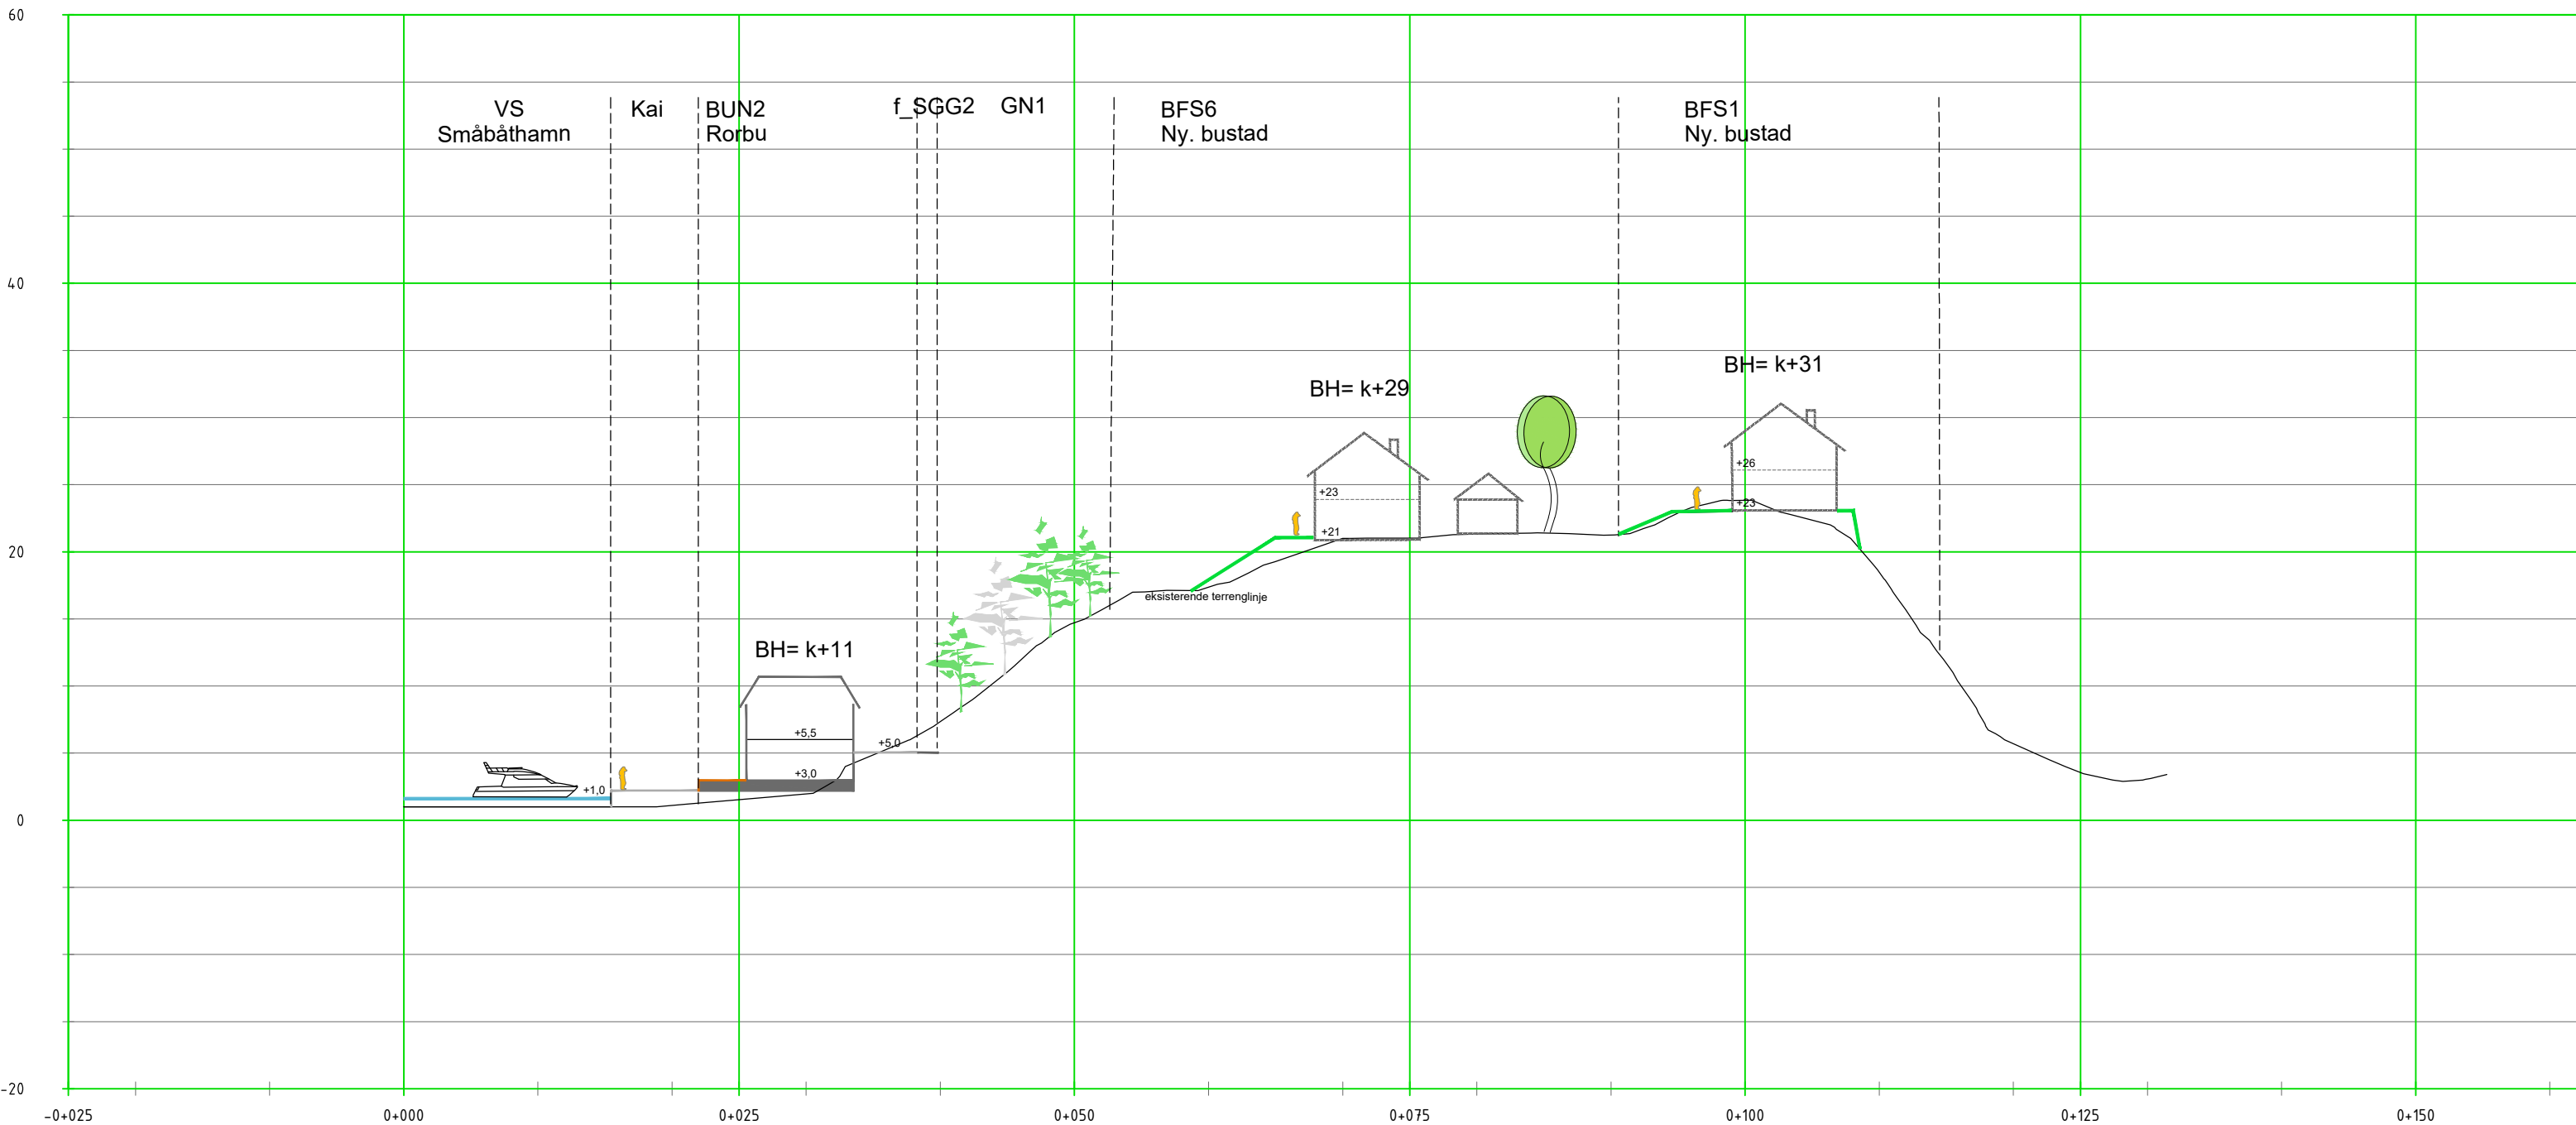

L 131/15


Oppdragsgiver: Jan Rune Hosøy		Utarb.: VW/MZ	
Prosjektnavn: Sjursneset, Regulering		Kontr:	
Plantype: Snitt A-A		Godkj:	
Utførende firma: Weglo Design Plan & Landskap AS Strandgaten 50, 5004 Bergen Mobil: 93094525 www.weglo-design.no		Mål.: A3 1:500	
		Dato: 23.11.2016	
		Filnavn:	
		Tegn. nr.	Rev.
		02	21.06.2021

PROFIL: Snitt B-B
SKALA L= 500 H= 500

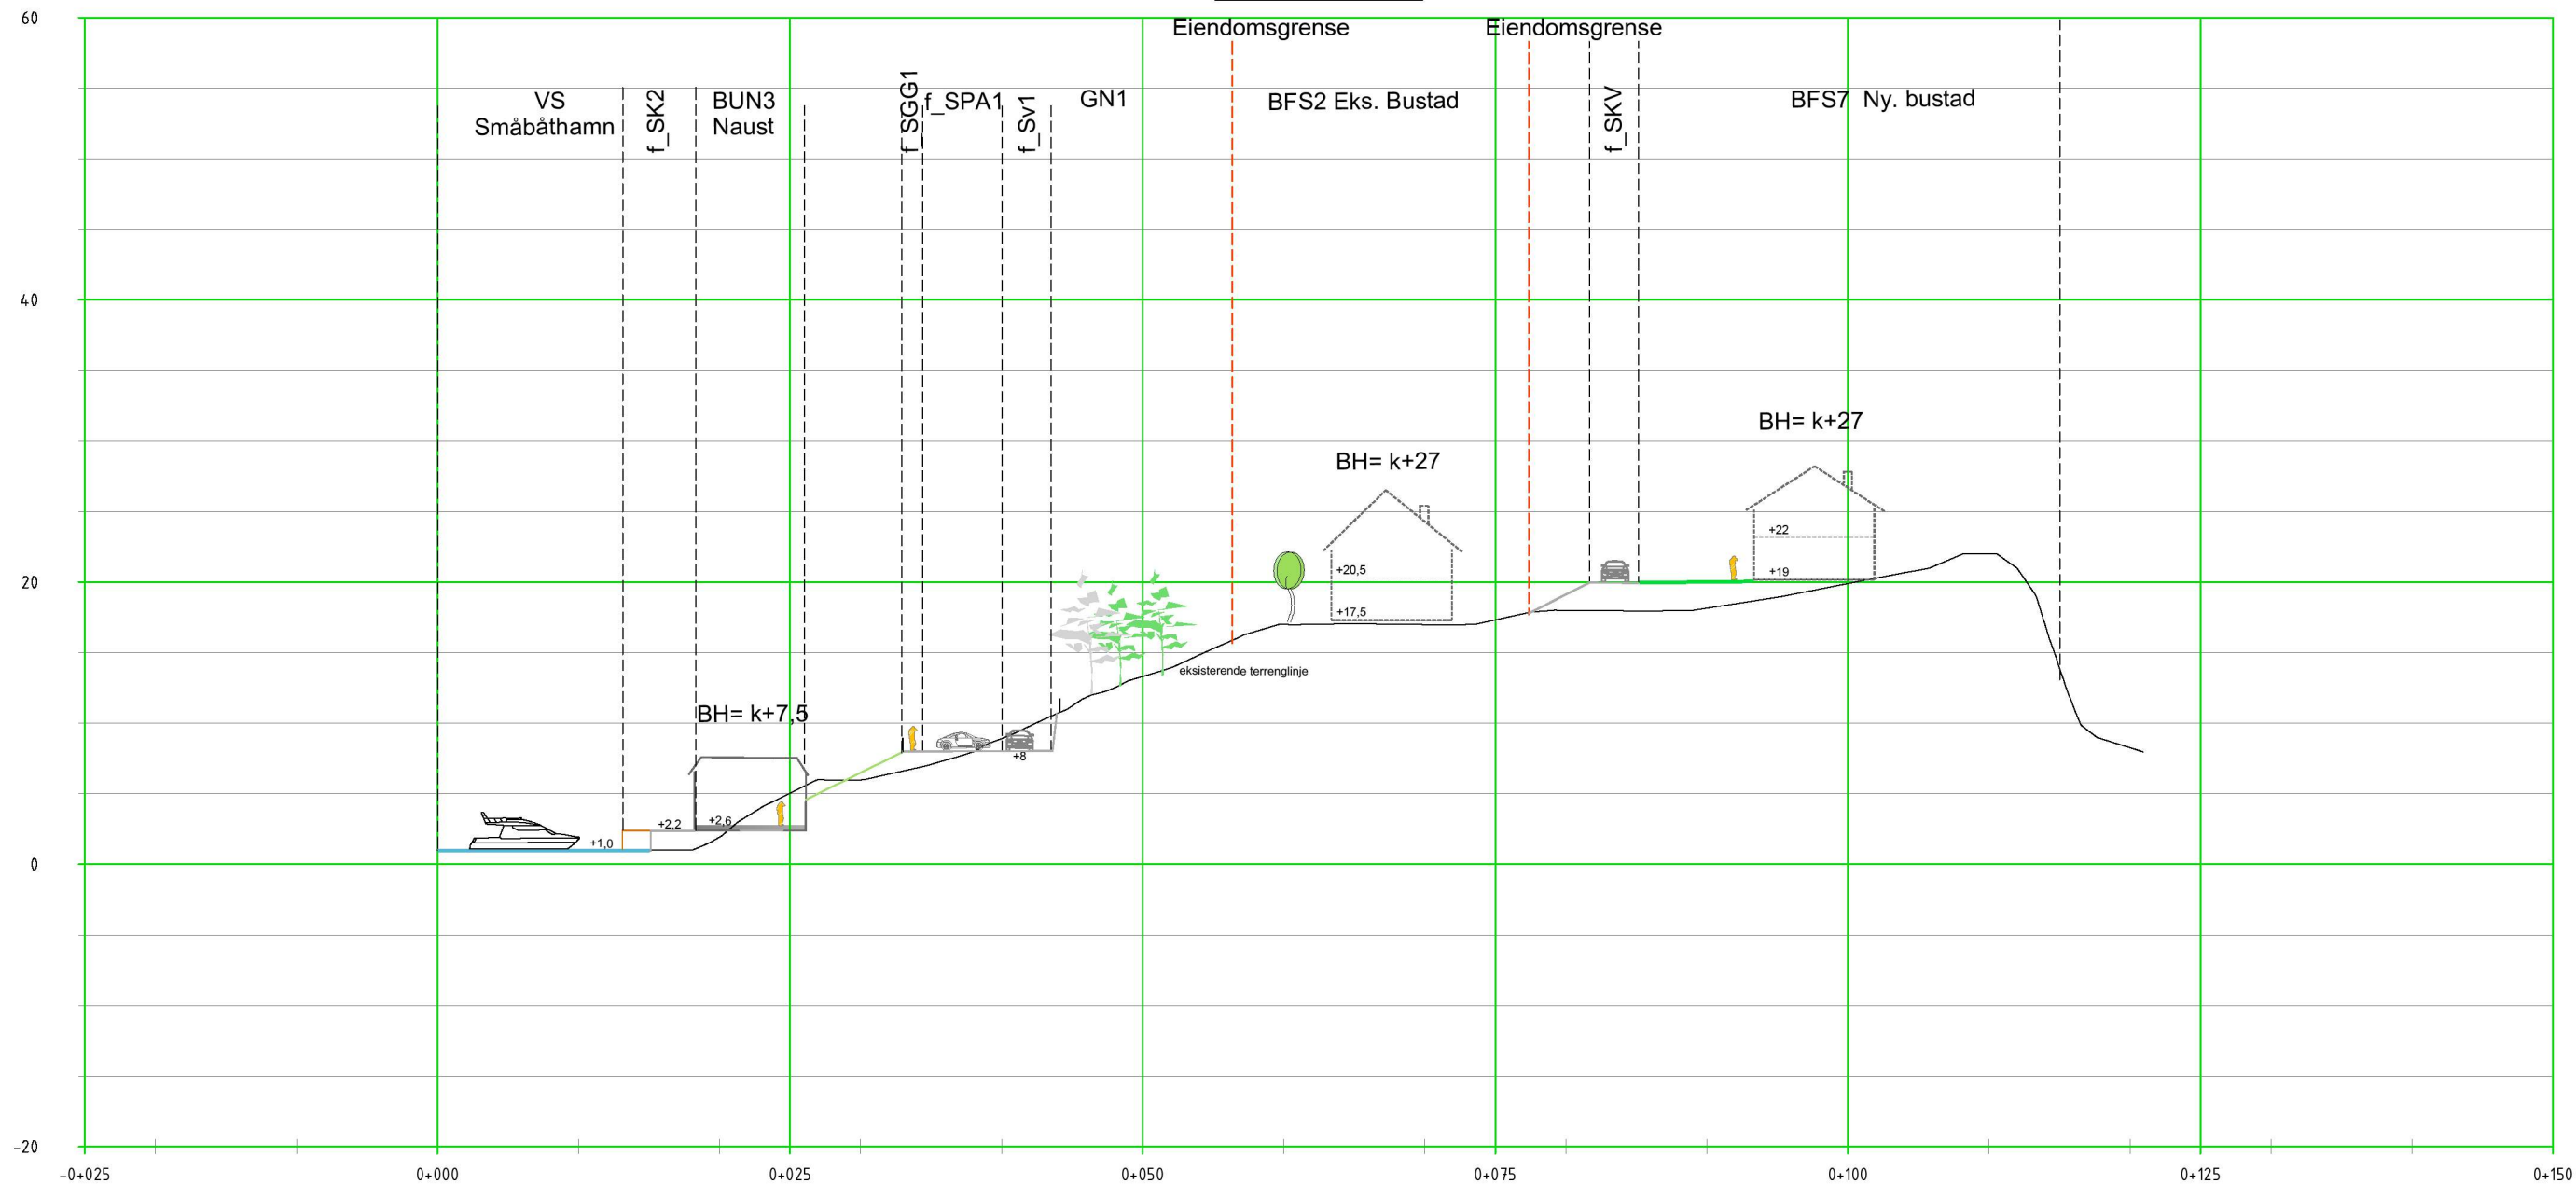


Oppdragsgiver:	Jan Rune Hosøy		Utarb.:	VW/MZ	
Prosjektnavn:	Sjursneset, Regulering		Kontr.:		
Plantype:	Snitt B-B		Gakj.:		
Utførende firma:	Weglo Design Plan & Landskap AS Strandgaten 50, 5004 Bergen Mobil: 93094525 www.weglo-design.no		Mål.:	A3 1:500	
			Data:	23.11.2016	
			Filnavn:		
			Tegn. nr.		Rev.
			03		21.06.2021

PROFIL: Snitt C-C
SKALA L= 500 H= 500

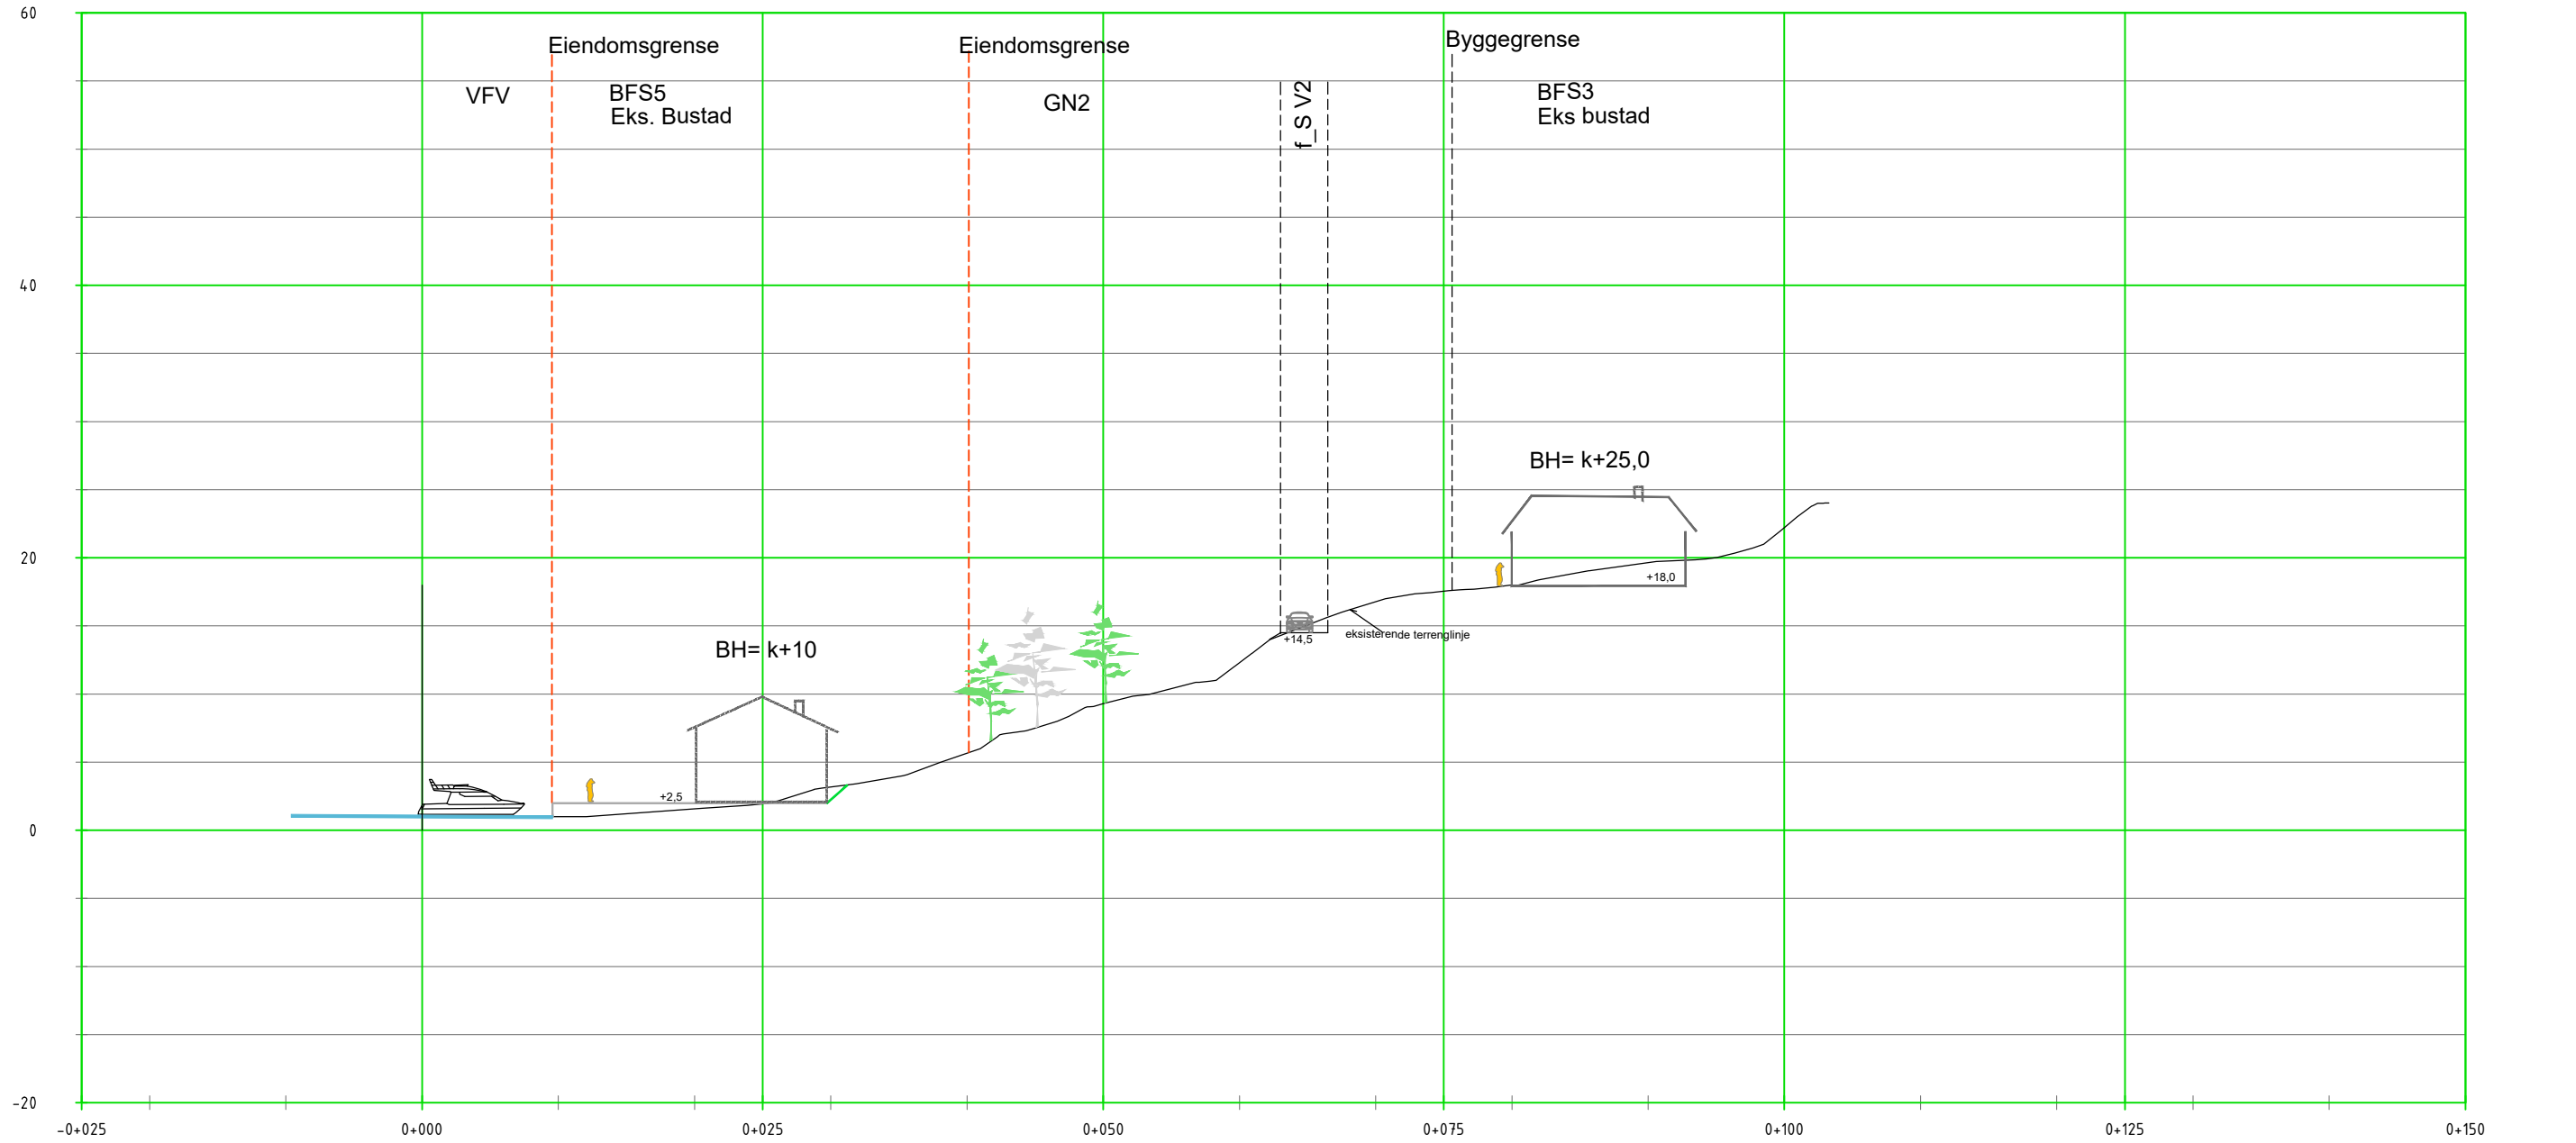

Oppdragsgiver:	Jan Rune Horsøy	Utarb.: VW/MZ	
Prosjektnavn:	Sjursneset, Regulering	Kontr:	
Plantype:	Snitt C-C	Godkj.:	
Utførende firma:	 Weglo Design Plan & Landskap AS Strandgaten 50, 5004 Bergen Mobil: 93094525 www.weglo-design.no	Mål.: A3 1:500	
		Dato: 23.11.2016	
		Filnavn:	
		Tegn. nr.	Rev.
		04	21.06.2021

PROFIL: snitt D-D
SKALA L= 500 H= 500

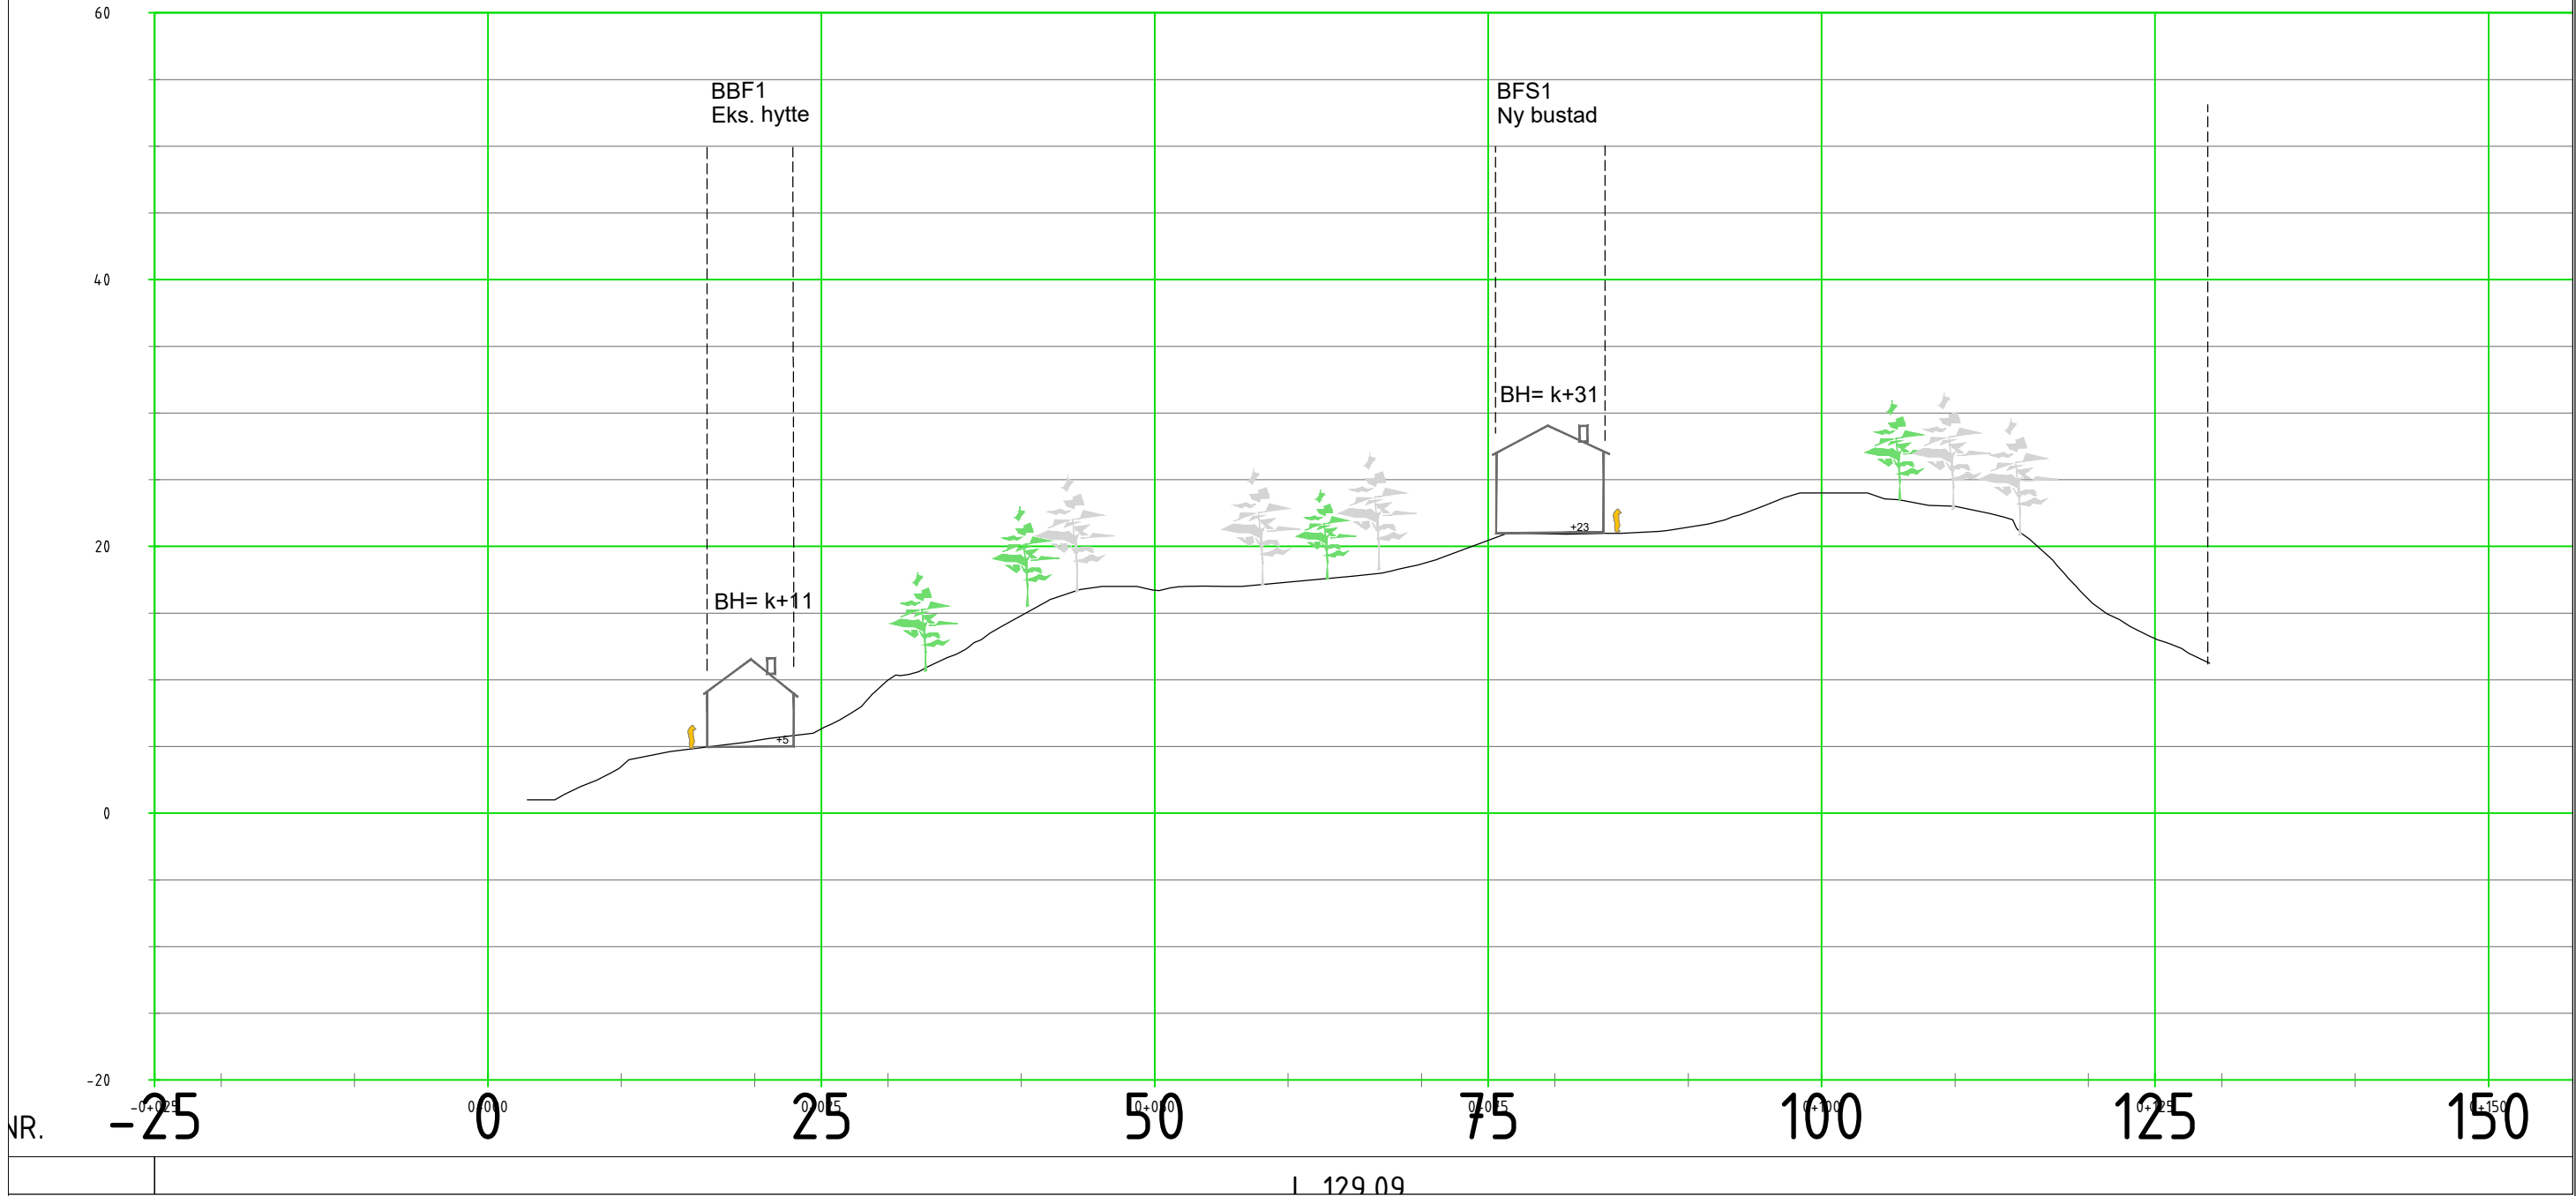

Oppdragsgiver:	Jan Rune Horsøy	Utarb.:	VW/MZ	
Prosjektnavn:	Sjursneset, Regulering	Kontr.:		
Plantype:	Snitt D-D	Godkj.:		
Utførende firma:	 Weglo Design Plan & Landskap AS Strandgaten 50, 5004 Bergen Mobil: 93094525 www.weglo-design.no	Mål.:	A3 1:500	
		Dato:	23.11.2016	
		Filnavn:		
		Tegn. nr.	05	Rev.
		21.06.2021		

BFK1_Robuer
BH= K+11
2 etg, BYA 6x8 meter



Oppdragsgiver:	Jan Rune Horsøy	Utarb.:	VW
Prosjektnavn:	Sjursneset, Regulering	Kontr.:	
Plantype:	Rorbuer	Godkj.:	
Utløsende firma:	Weglo Design Plan & Landskap AS Strandgaten 50, 5004 Bergen Mobil: 93094525 www.weglo-design.no	Mål.:	A3 1:200
		Dato:	08.09.2017
		Filnavn:	
		Tegn. nr.	Rev.
		06	21.06.2021