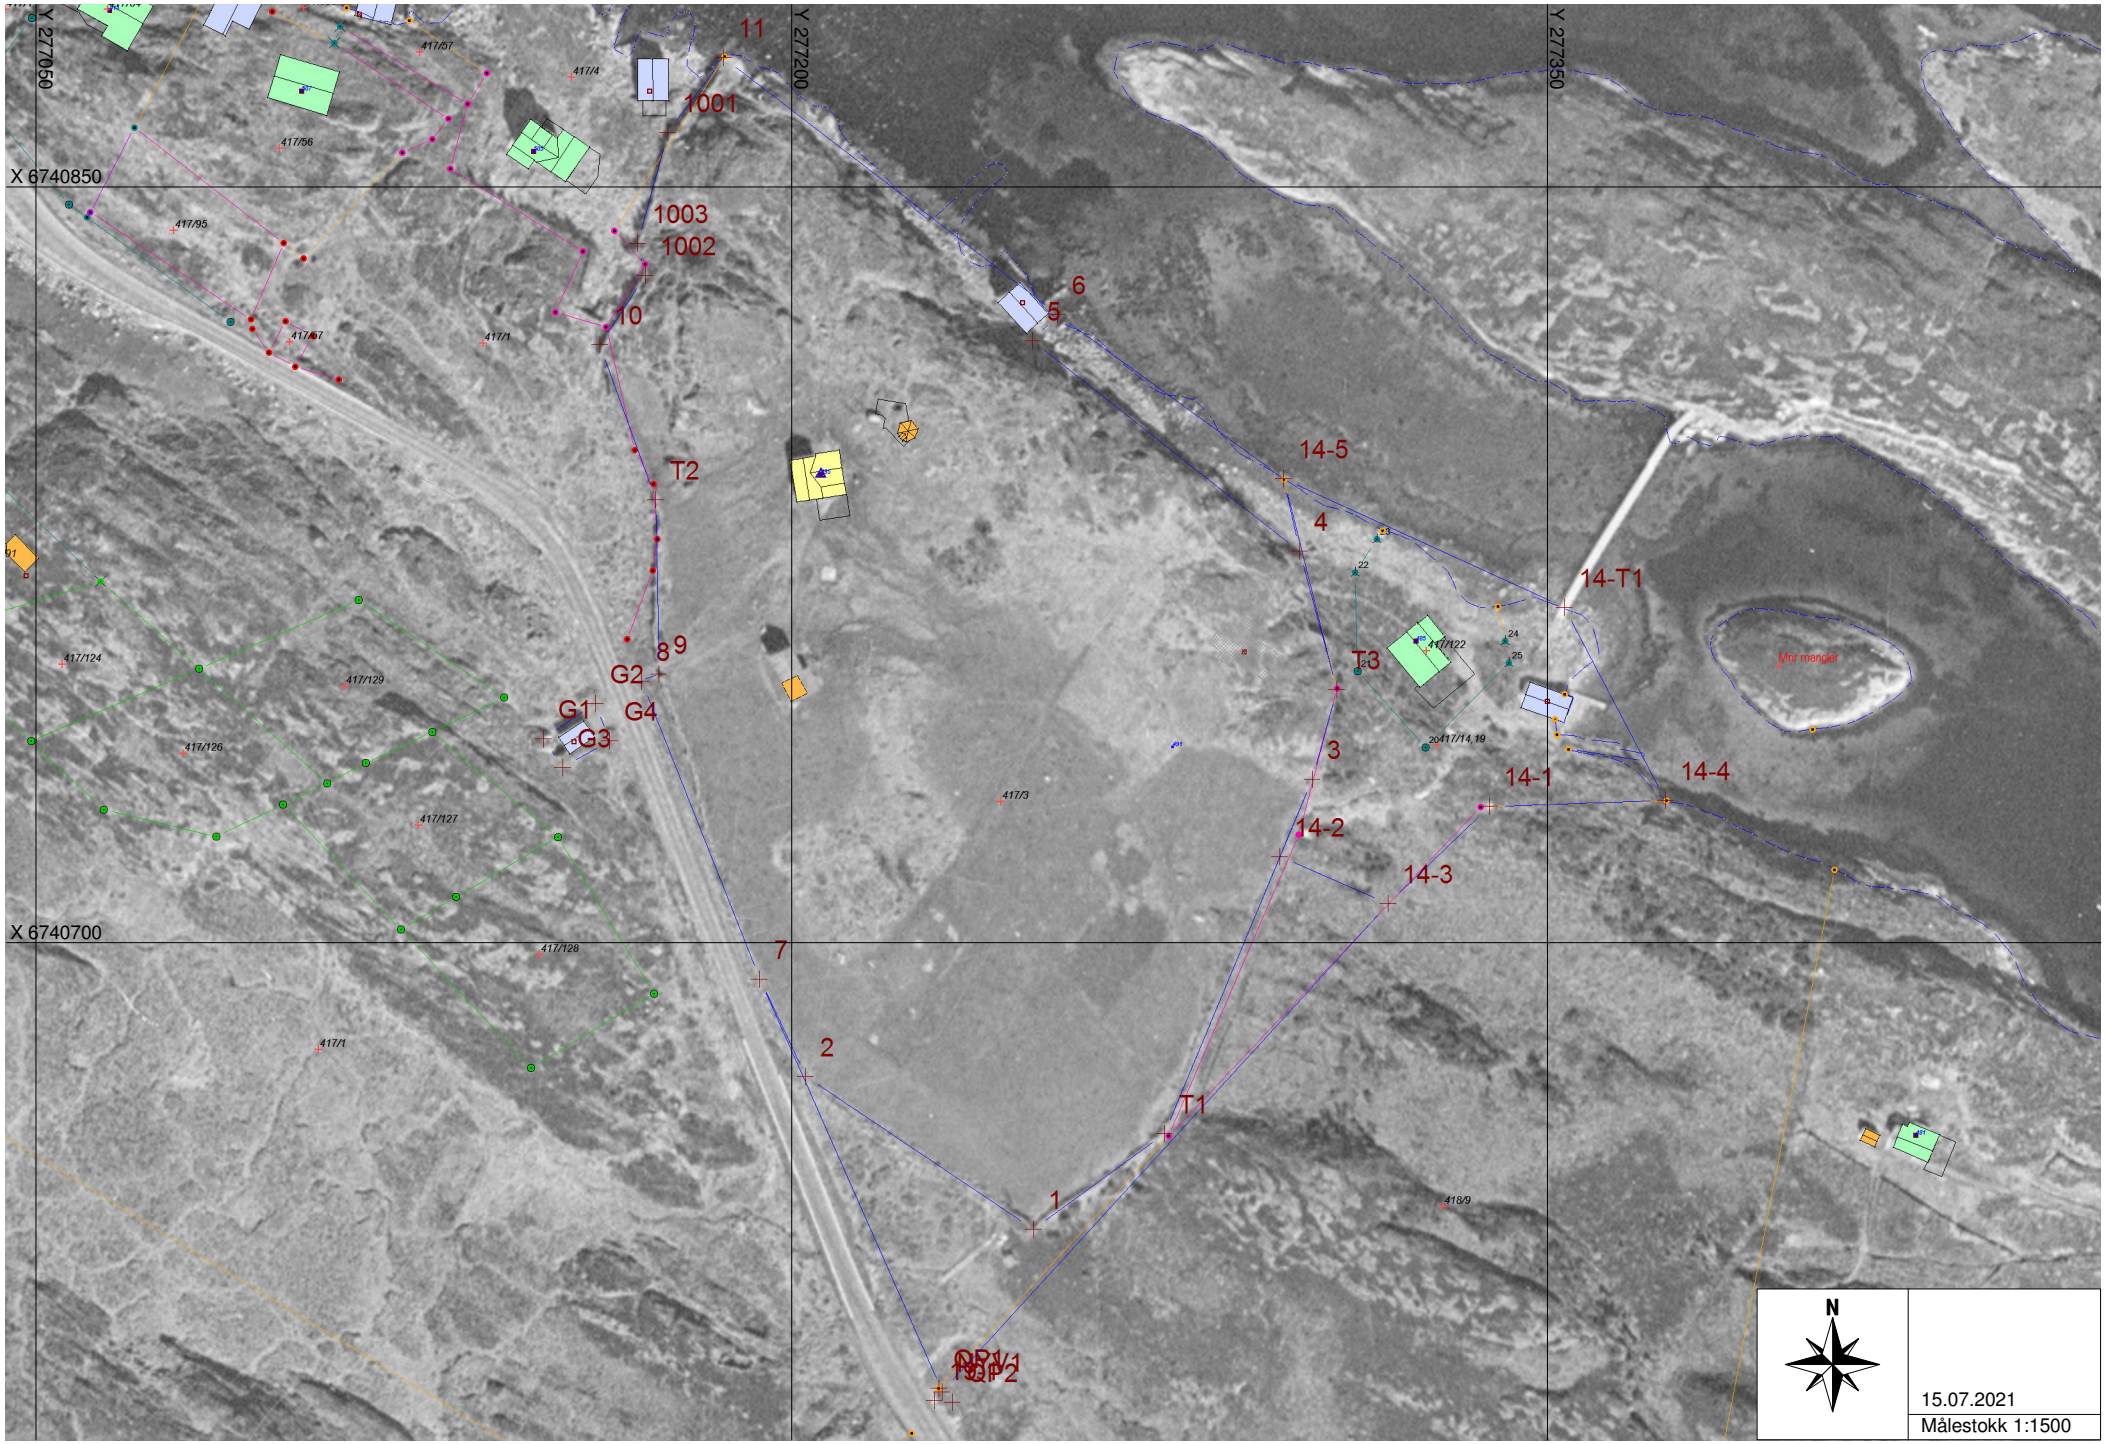
Y 277050
Y 277200
Y 277350
X 6740850
X 6740700
11
1001
1003
1002
10
6
5
T2
14-5
4
14-T1
T3
8
9
G2
G1
G4
G3
3
14-1
14-4
14-2
14-3
7
2
T1
1
417/67
417/4
417/56
417/95
417/1
417/124
417/129
417/126
417/127
417/128
417/3
417/122
417/14,19
418/9
Mur mangler
N
15.07.2021
Målestokk 1:1500