



1 Plan
1 : 100

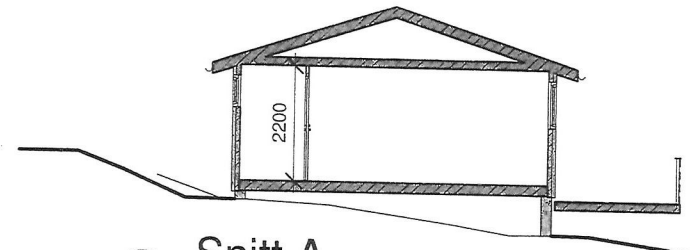


2 Snitt A
1 : 100

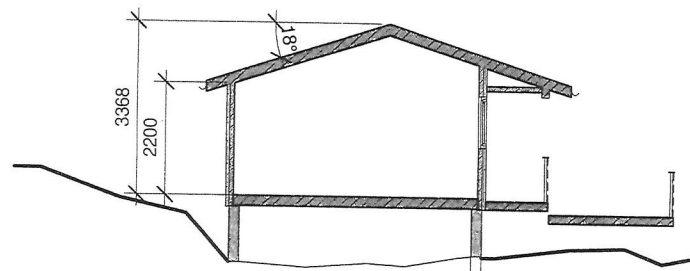


3 Snitt B
1 : 100

C3 - Side 2 av 8


Dato 04.05.2021	DAK R. Sætre	Måleenhet mm	Målestokk A3	Arkiton as Sørfjordveien 11 d, 5265 Ytre Arna
Filnavn -	Underlag -	Godkjent -	1:100	
Fritidsbolig, Kårbøneset GBnr.: 352/48, Alver kommune, 5917 Rosslund Plan og snitt, eksisterende situasjon.				01711-101
CAD SERVICE VEST tlf 930 124 35 fax 401 150 65 www.CadServiceVest.com				

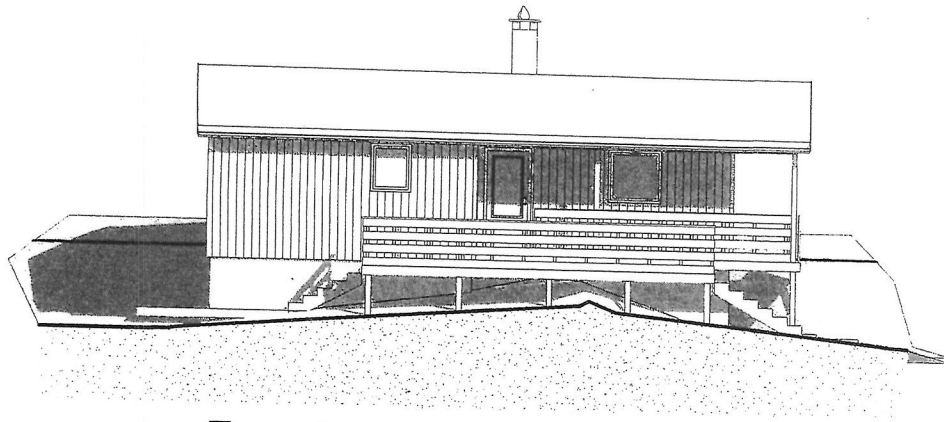


1 Fasade mot nord
1 : 100

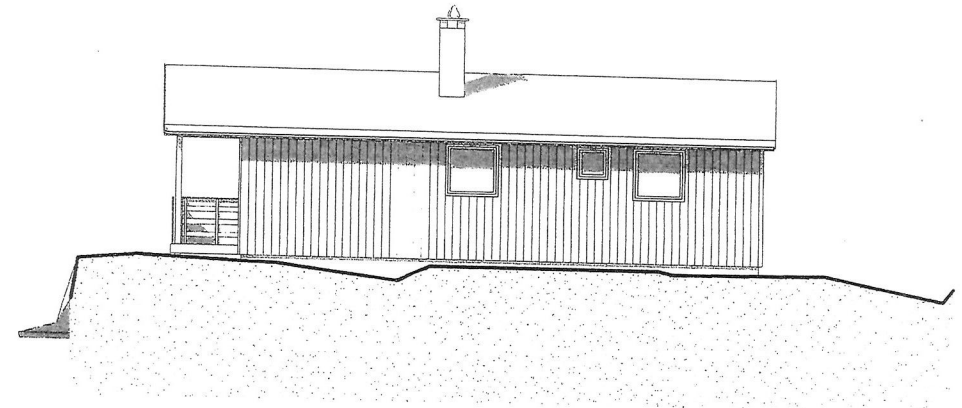

3 Fasade mot sør
1 : 100

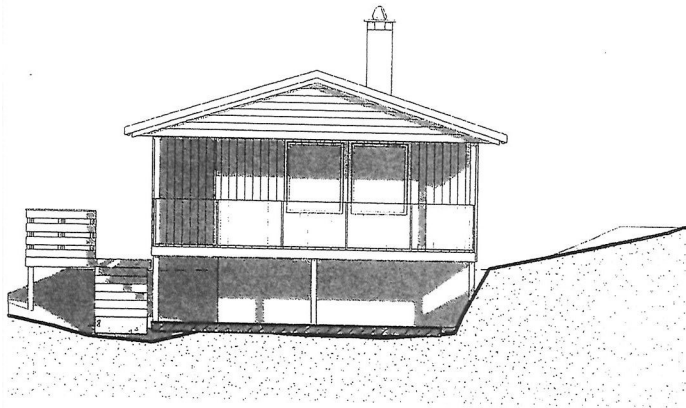

2 Fasade mot vest
1 : 100

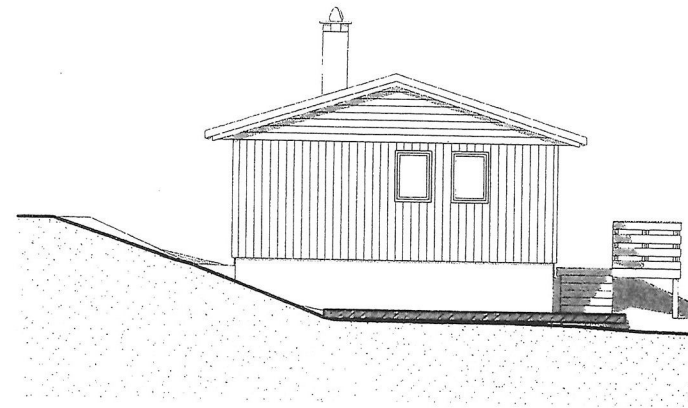


4 Fasade mot øst
1 : 100


C-3 Side 3 av 8

Dato 04.05.2021	DAK R. Sætre	Målenhet mm	Målestokk A3 1:100	Arkiton as Sørfjordveien 11 d, 5265 Ytre Arna
Filnavn -	Underlag -	Godkjent -		
Fritidsbolig, Kårbøneset GBnr.: 352/48, Alver kommune, 5917 Rosslund Fasader, eksisterende situasjon.				01711-102
<small>CAD SERVICE VEST</small> <small>Tlf 950 124 35 fax +01 150 66 www.CadServiceVest.com</small>				


1 Perspektiv 1

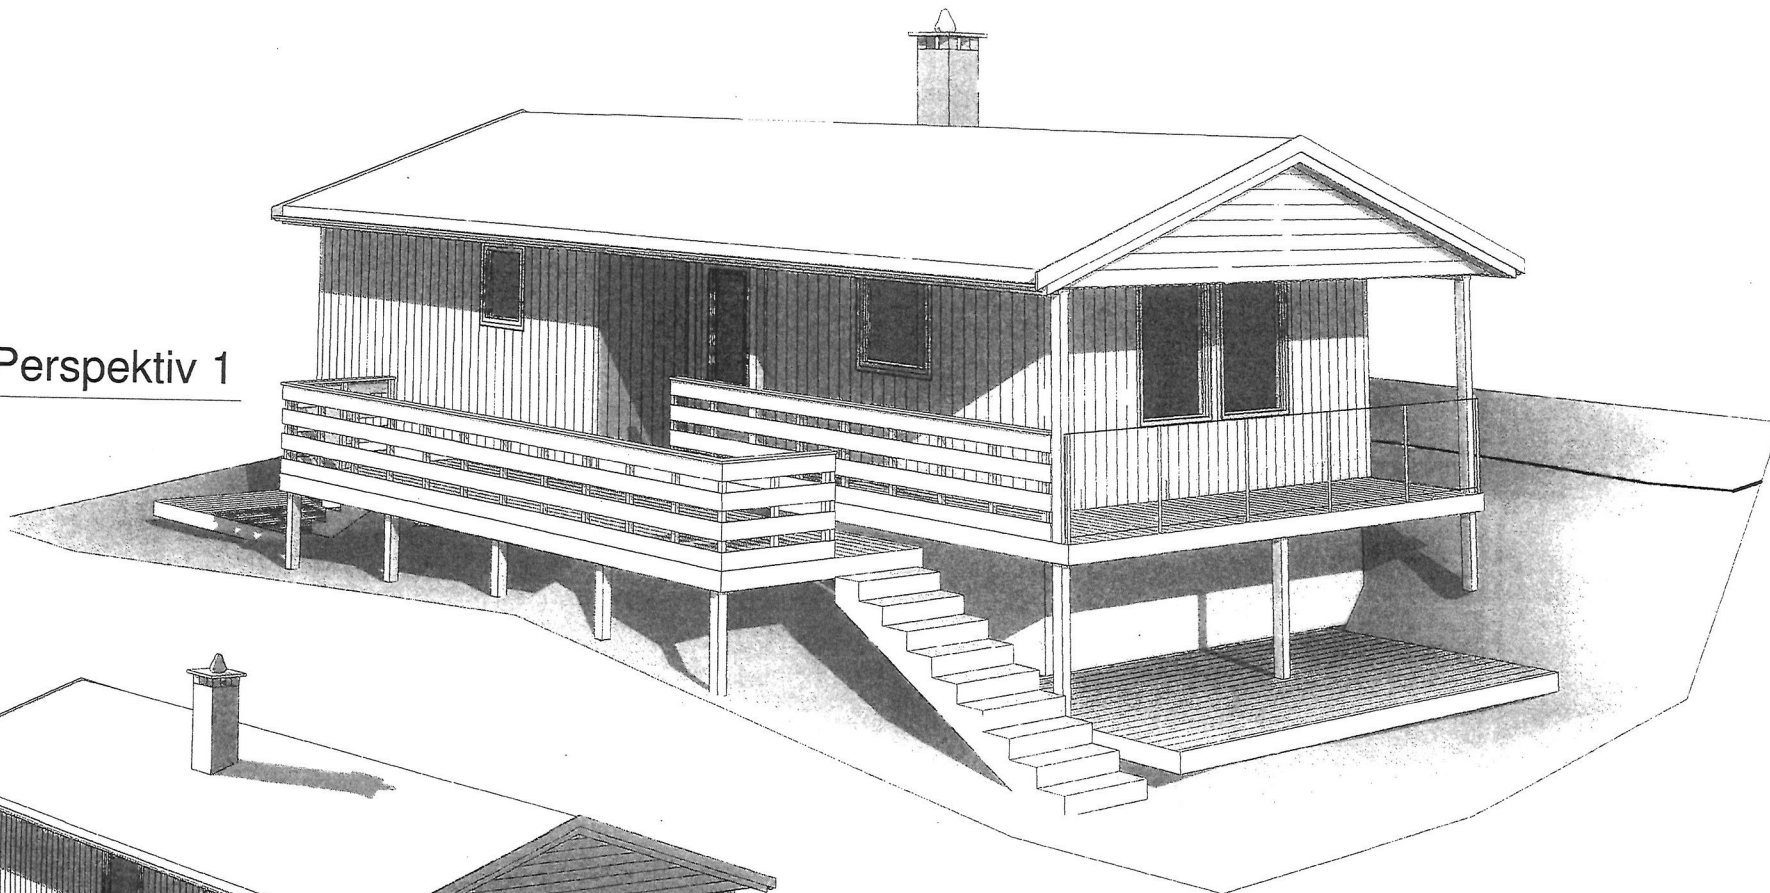


2 Perspektiv 2

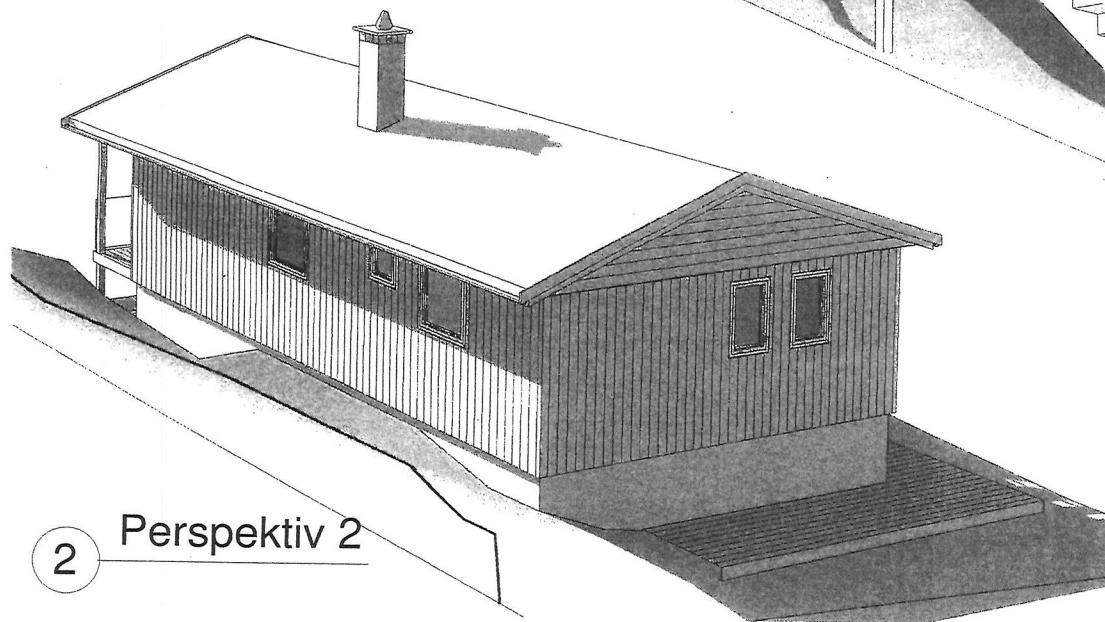

Dato 04.05.2021	DAK R. Sætre	Målenhet mm	Målestokk A3	Arkiton as Sørfjordveien 11 d, 5265 Ytre Arna
Filnavn -	Underlag -	Godkjent -	-	
Fritidsbolig, Kårbøneset GBnr.: 352/48, Alver kommune, 5917 Rosslund Perspektiv, eksisterende situasjon.				01711-103
CAD SERVICE VEST tlf 930 124 35 fax 401 150 66 www.CadServiceVest.com				

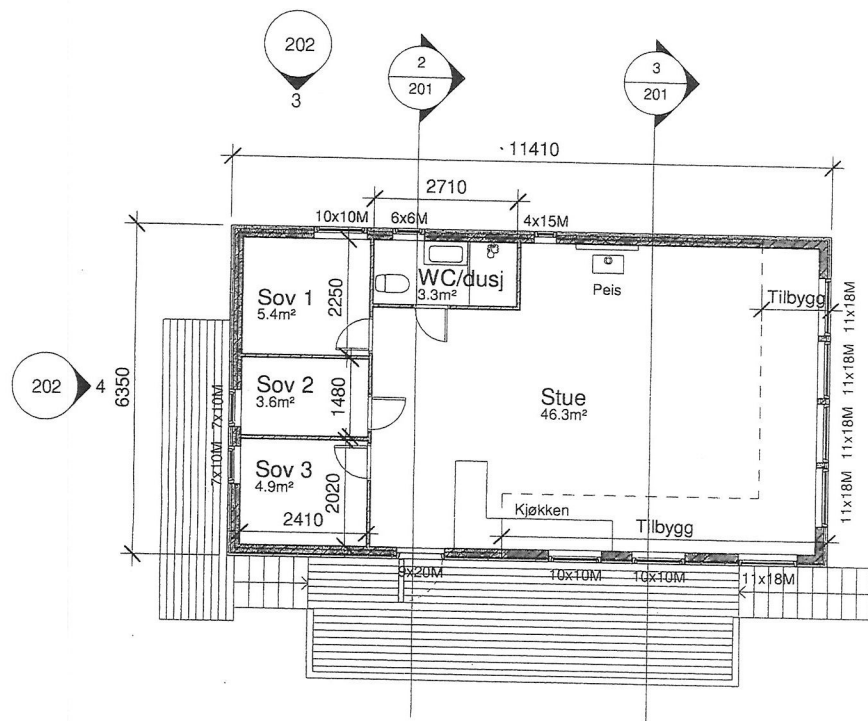


1 Plan
1 : 100

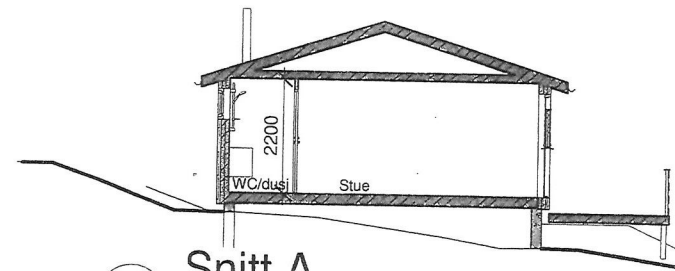

2 Snitt A
1 : 100


202

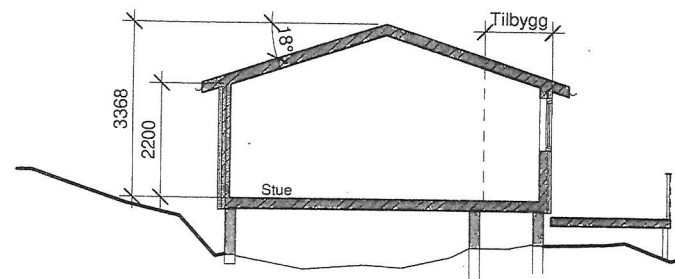


3 Snitt B
1 : 100

C-3 side 5 av 8


Dato 04.05.2021	DAK R. Sætre	Måleenhet mm	Målestokk A3 1:100	Arkiton as Sørfjordveien 11 d, 5265 Ytre Arna
Filnavn -	Underlag -	Godkjent -		01711-201
Fritidsbolig, Kårbøneset GBnr.: 352/48, Alver kommune, 5917 Rosslund Plan og snitt, ny situasjon.				GAD SERVICE VEST III 930 124 35 fax 401 150 66 www.CadServiceVest.no

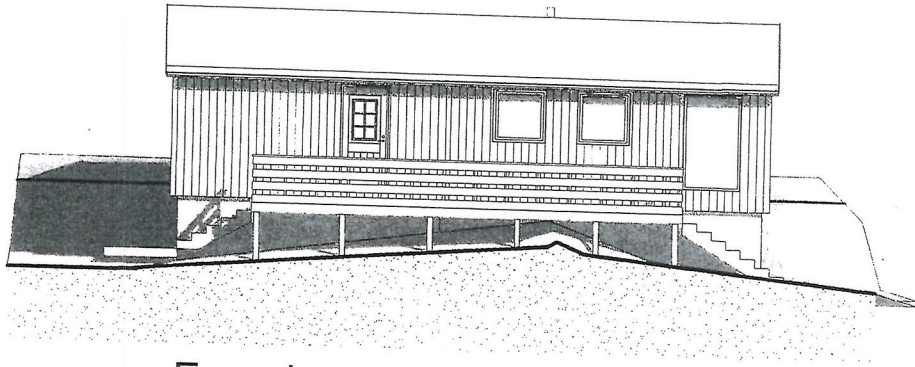


1 Fasade mot nord
1 : 100

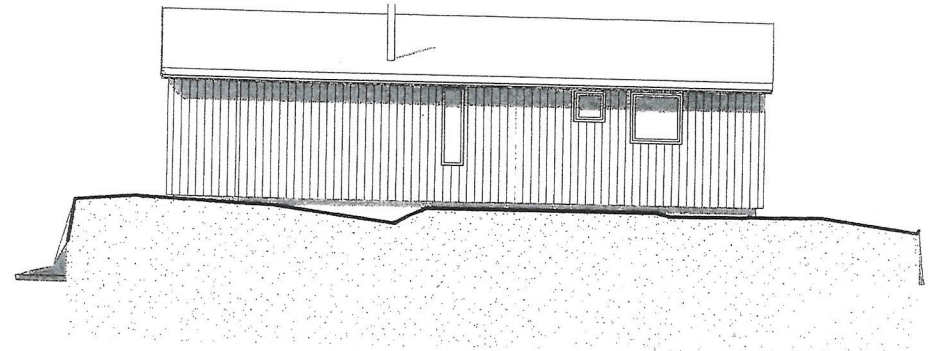

3 Fasade mot sør
1 : 100

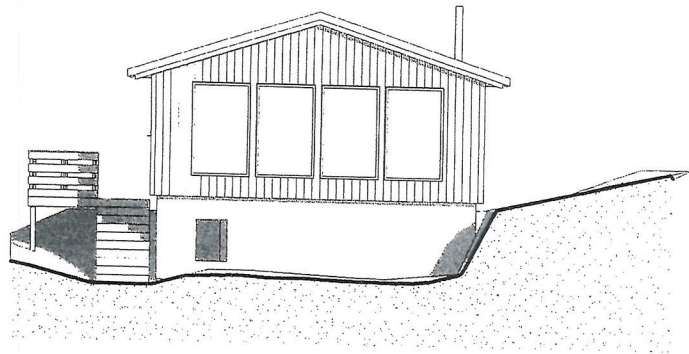

2 Fasade mot vest
1 : 100


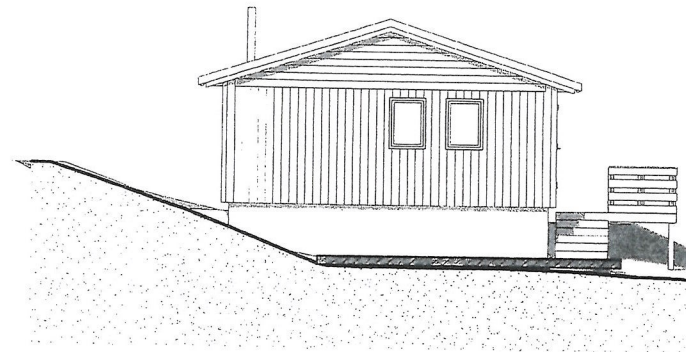


4 Fasade mot øst
1 : 100

C-3 side 6 av 8

Dato 04.05.2021	DAK R. Sætre	Målenhet mm	Målestokk A3	Arkiton as Sørfjordveien 11 d, 5265 Ytre Arna
Fiinavn -	Underlag -	Godkjent -	1:100	
Fritidsbolig, Kårbøneset GBnr.: 352/48, Alver kommune, 5917 Rosslund Fasader, ny situasjon.				01711-202
				GAD SERVICE VEST tlf 930 124 35 fax 401 150 66 www.CadServiceVest.com

C-3 side 7 av 8

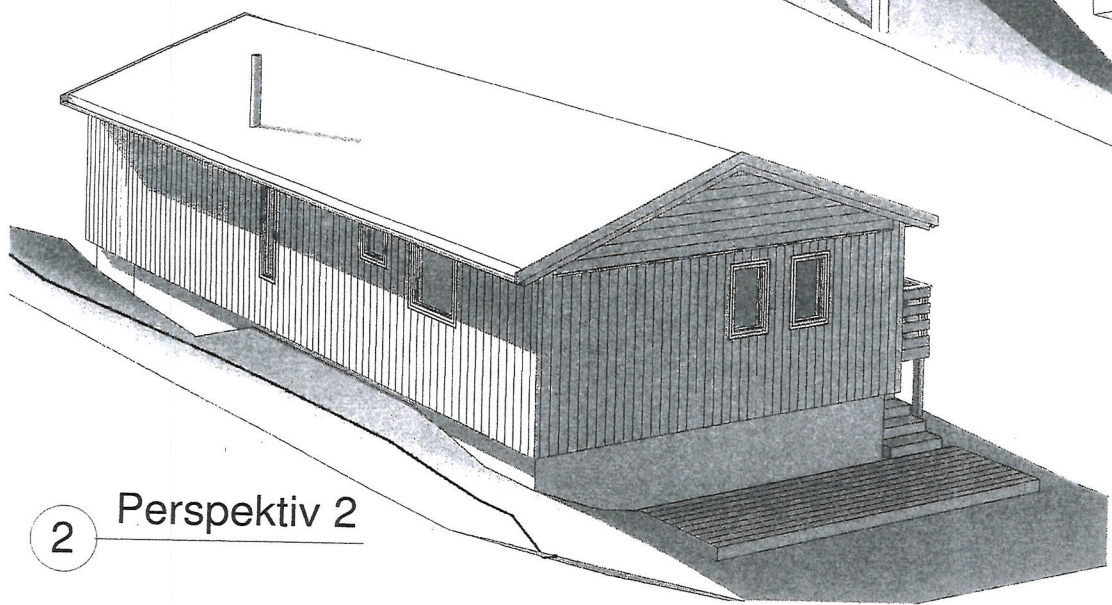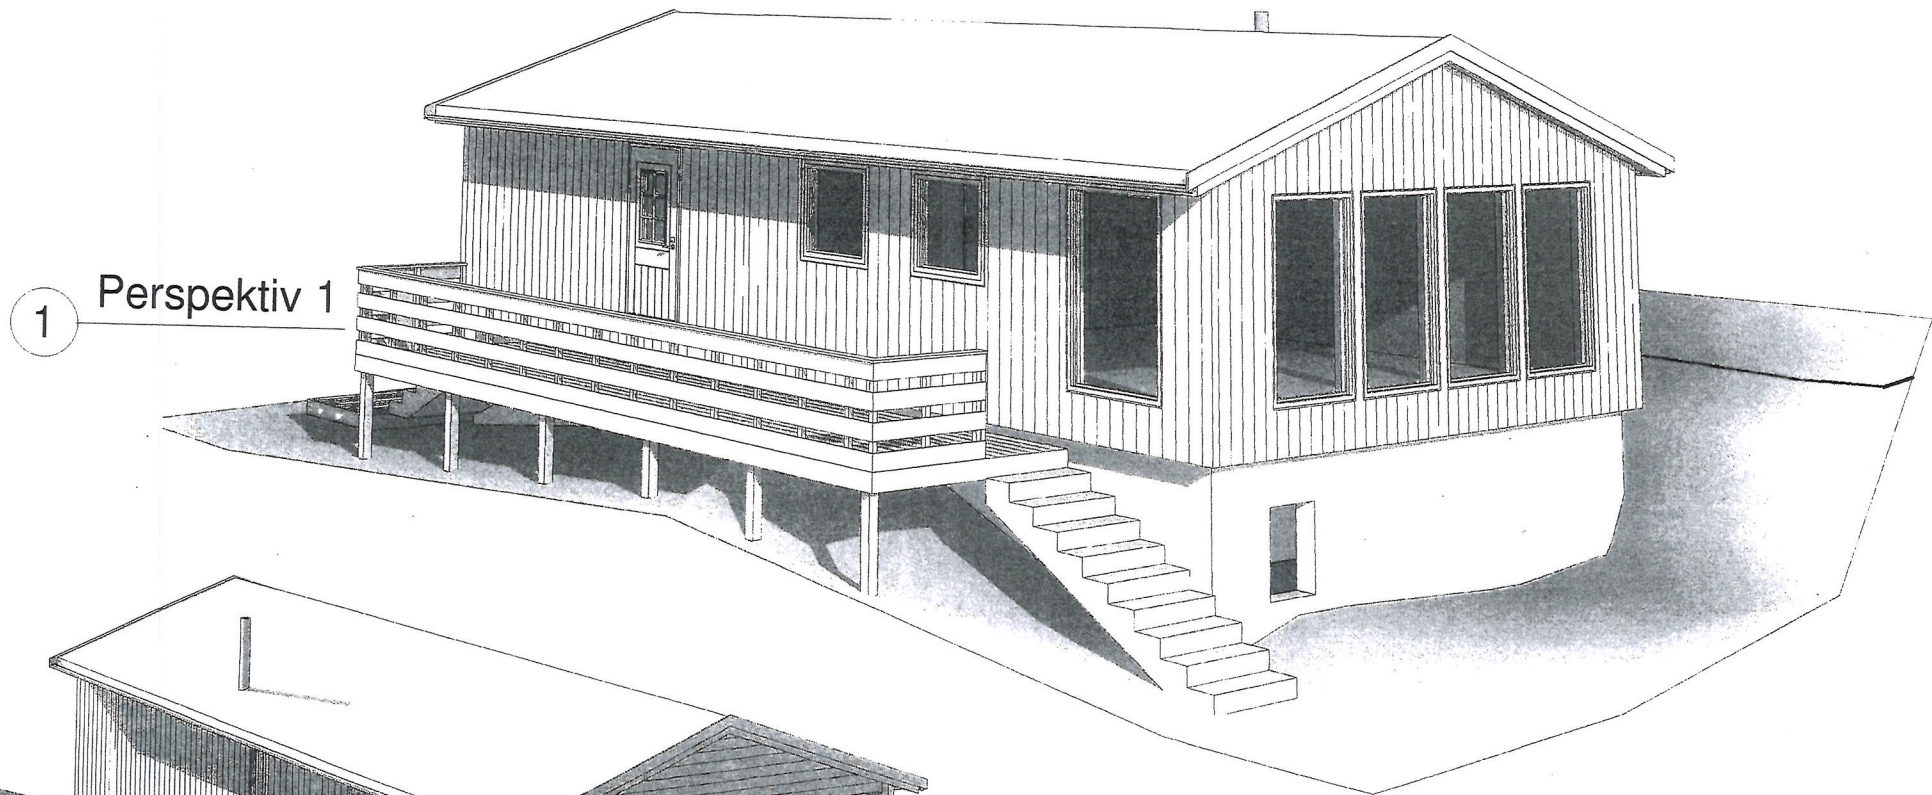

Dato 04.05.2021	DAK R. Sætre	Måleenhet mm	Målestokk A3	Arkiton as Sørfjordveien 11 d, 5265 Ytre Arna
Filnavn -	Underlag -	Godkjent -	-	
Fritidsbolig, Kårbøneset GBnr.: 352/48, Alver kommune, 5917 Rosslund Perspektiv, ny situasjon.				01711-203
CAD SERVICE VEST tlf 930 124 35 fax 401 150 66 www.CadServiceVest.com				