

SITUASJONSKART

Gnr/Bnr: Gbnr 196/86
 Adresse:
 Eigar/søkar:
 Kvalitet :

Målestokk: 1:1000
 Dato: 06.05.2021



ALVER
KOMMUNE




Gjeldande plan :
 Planformål :

Vår referanse: km

Sign.

- Gjerde
- Usikker eigdomsgrense
- Målt eigdomsgrense
- Bolighus
- Andre bygg

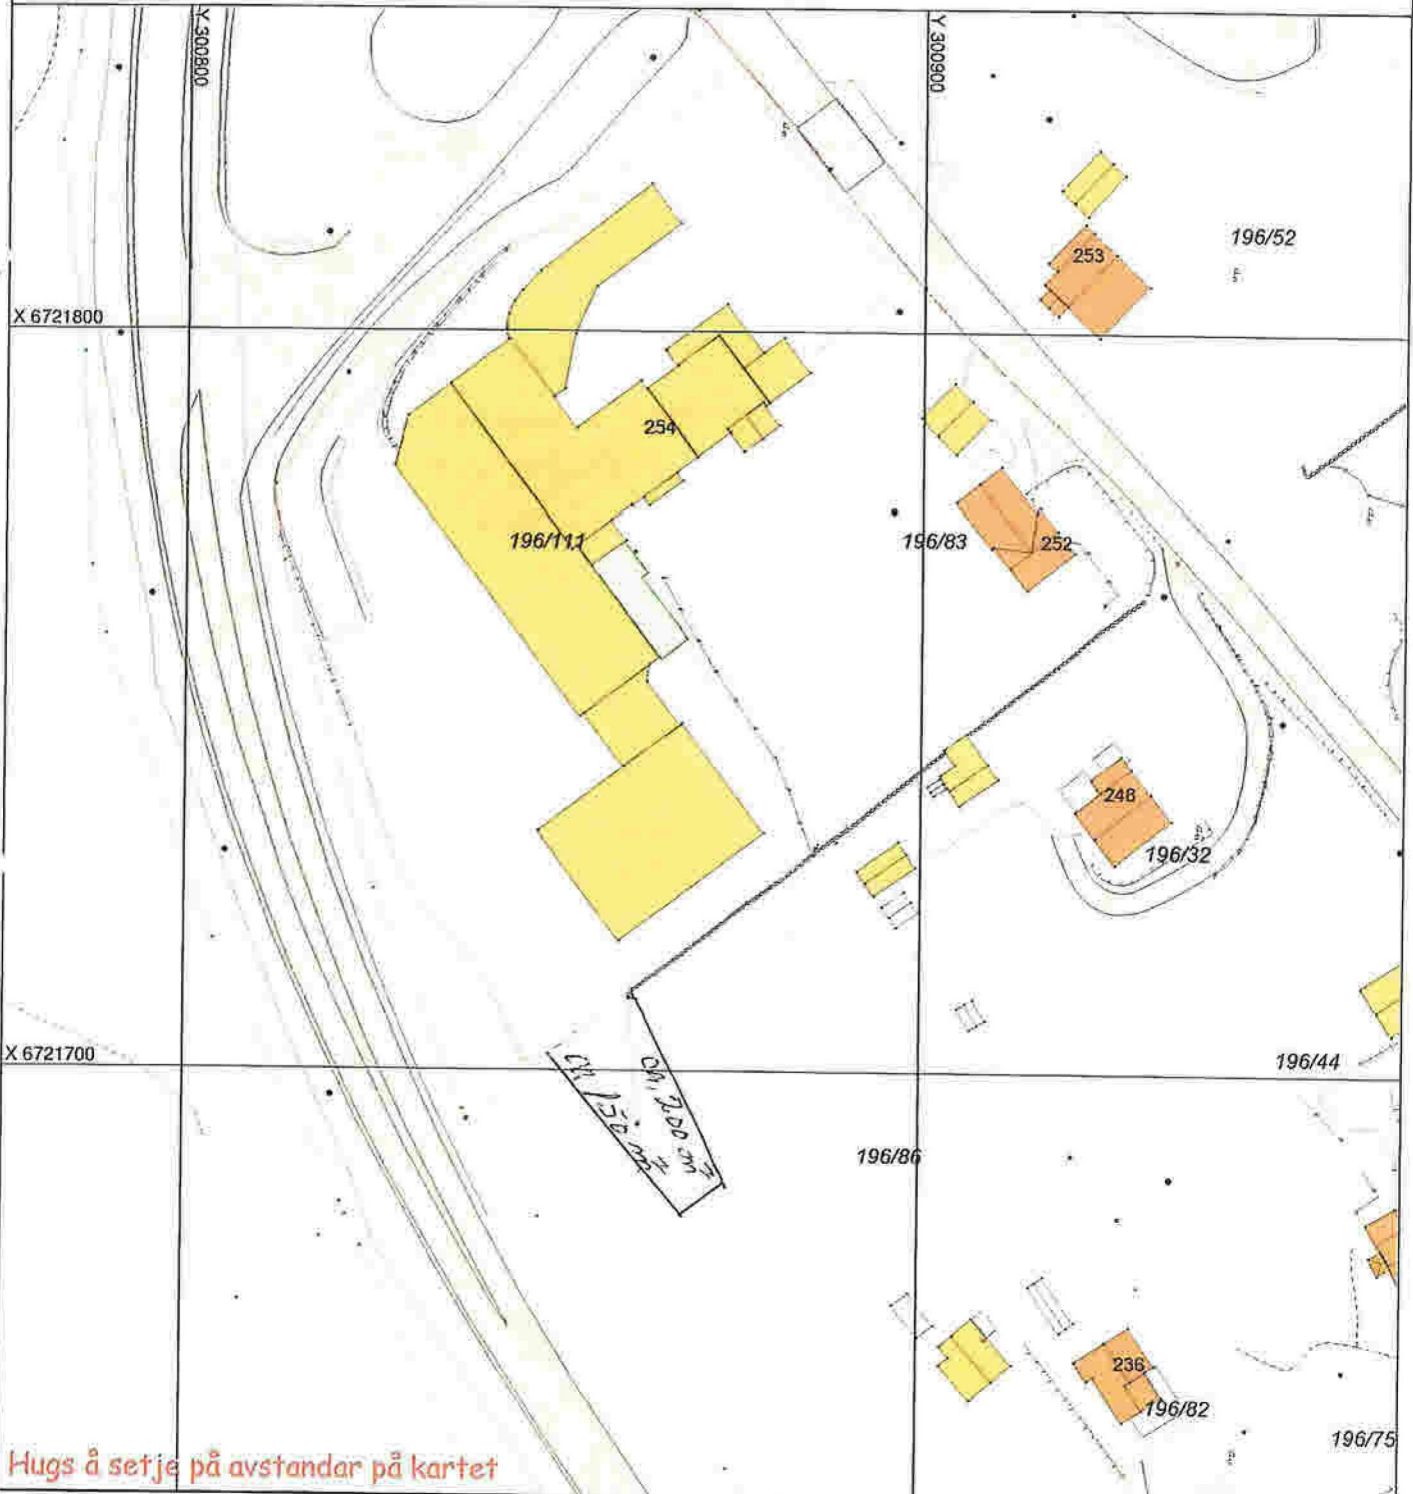

Hugs å setje på avstandar på kartet

SITUASJONSPLAN

Tiltak

Underskrift Situasjonsplan _____ Dato _____