

SITUASJONSKART

Gnr/Bnr: 357/1
Adresse:
Eigar/søkar: Else Bjørnestad
Kvalitet :

Målestokk: 1:500
Dato: 15.08.2020




Gjeldande plan : Kommunedelplanen for Meland
Planformål : Naustområde NA_26

Vår referanse:

Sign.

- | | | | |
|--|------------------------|--|------------|
| | Gjerde | | Bolighus |
| | Usikker eigedomsgrænse | | Andre bygg |
| | Målt eigedomsgrænse | | |

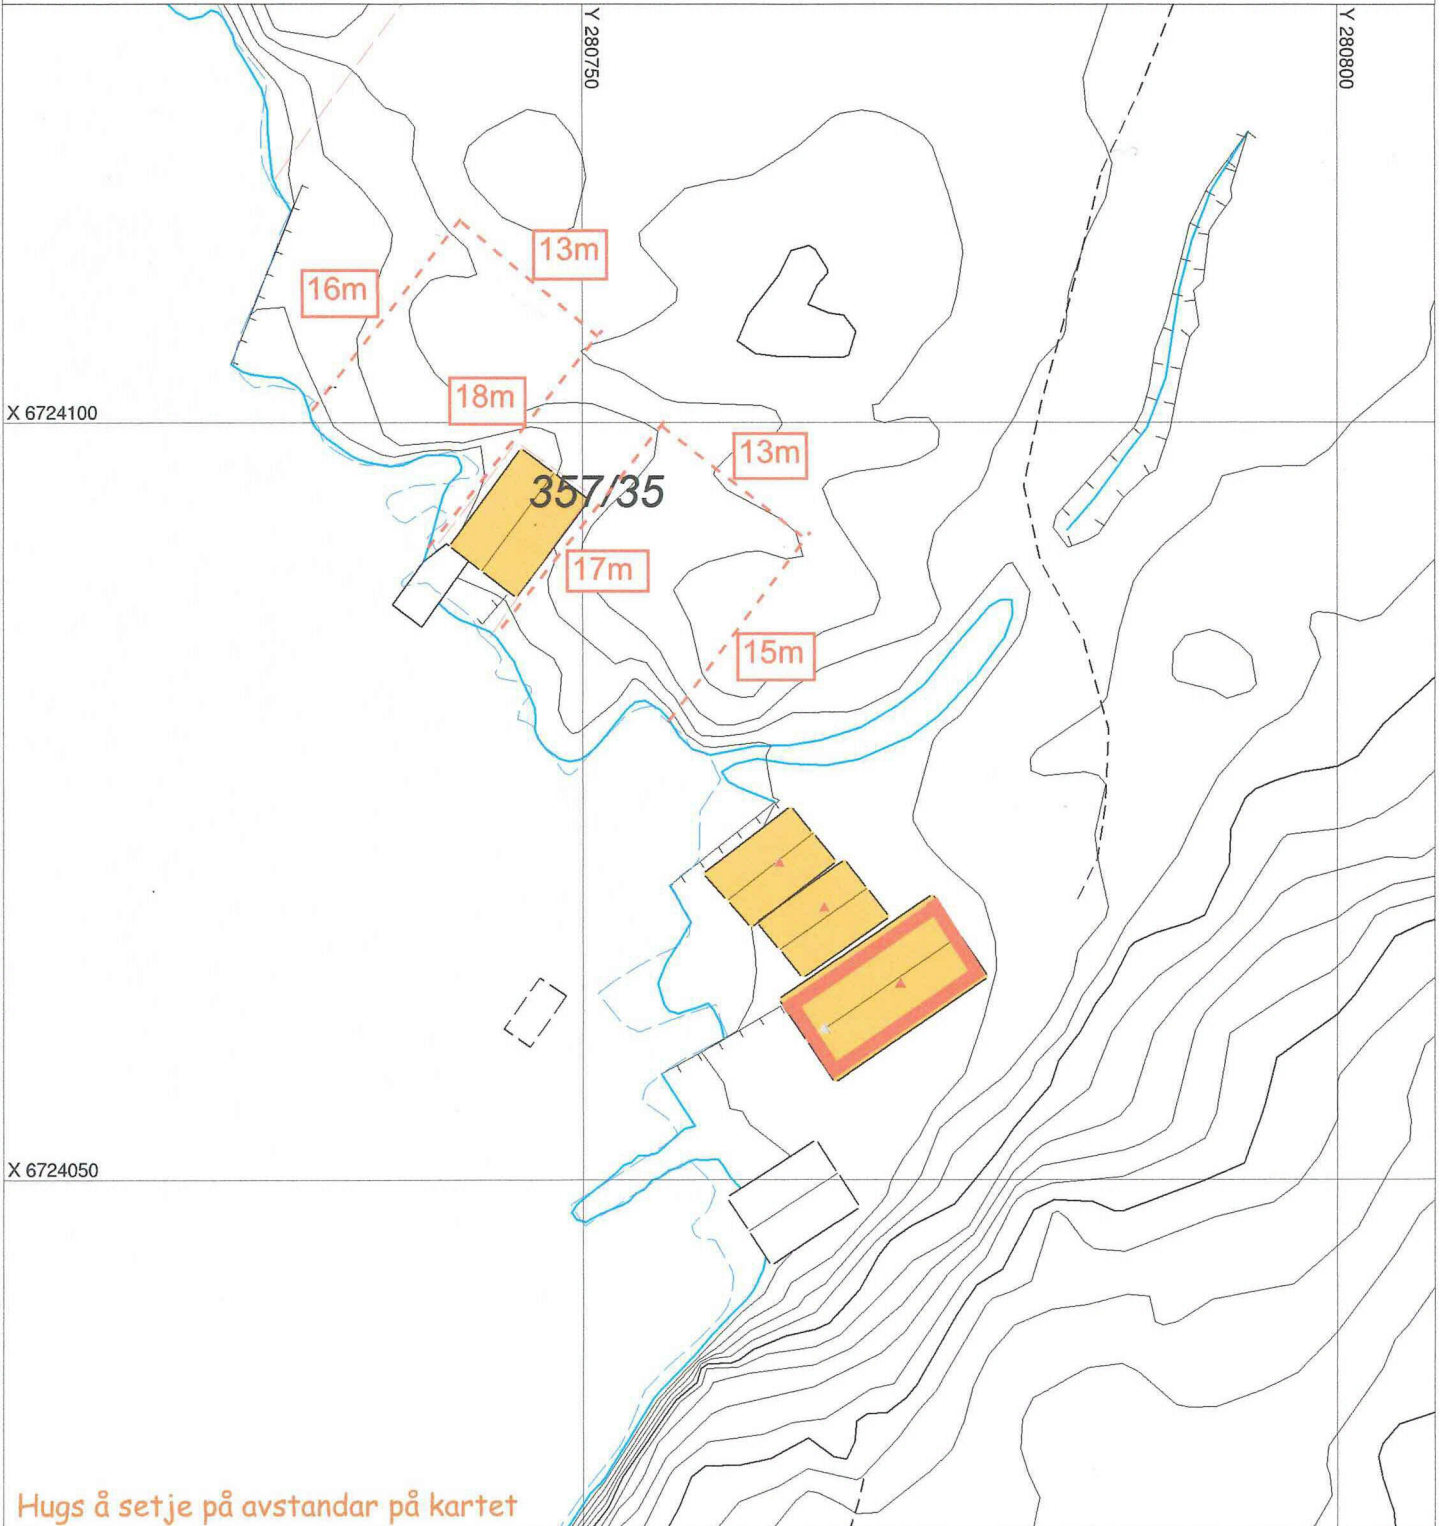

Hugs å setje på avstandar på kartet

SITUASJONSPLAN



Tiltak

Else Bjørnestad 26/3.21

Underskrift Situasjonsplan

Dato